



# Bebouwde kom grenzen

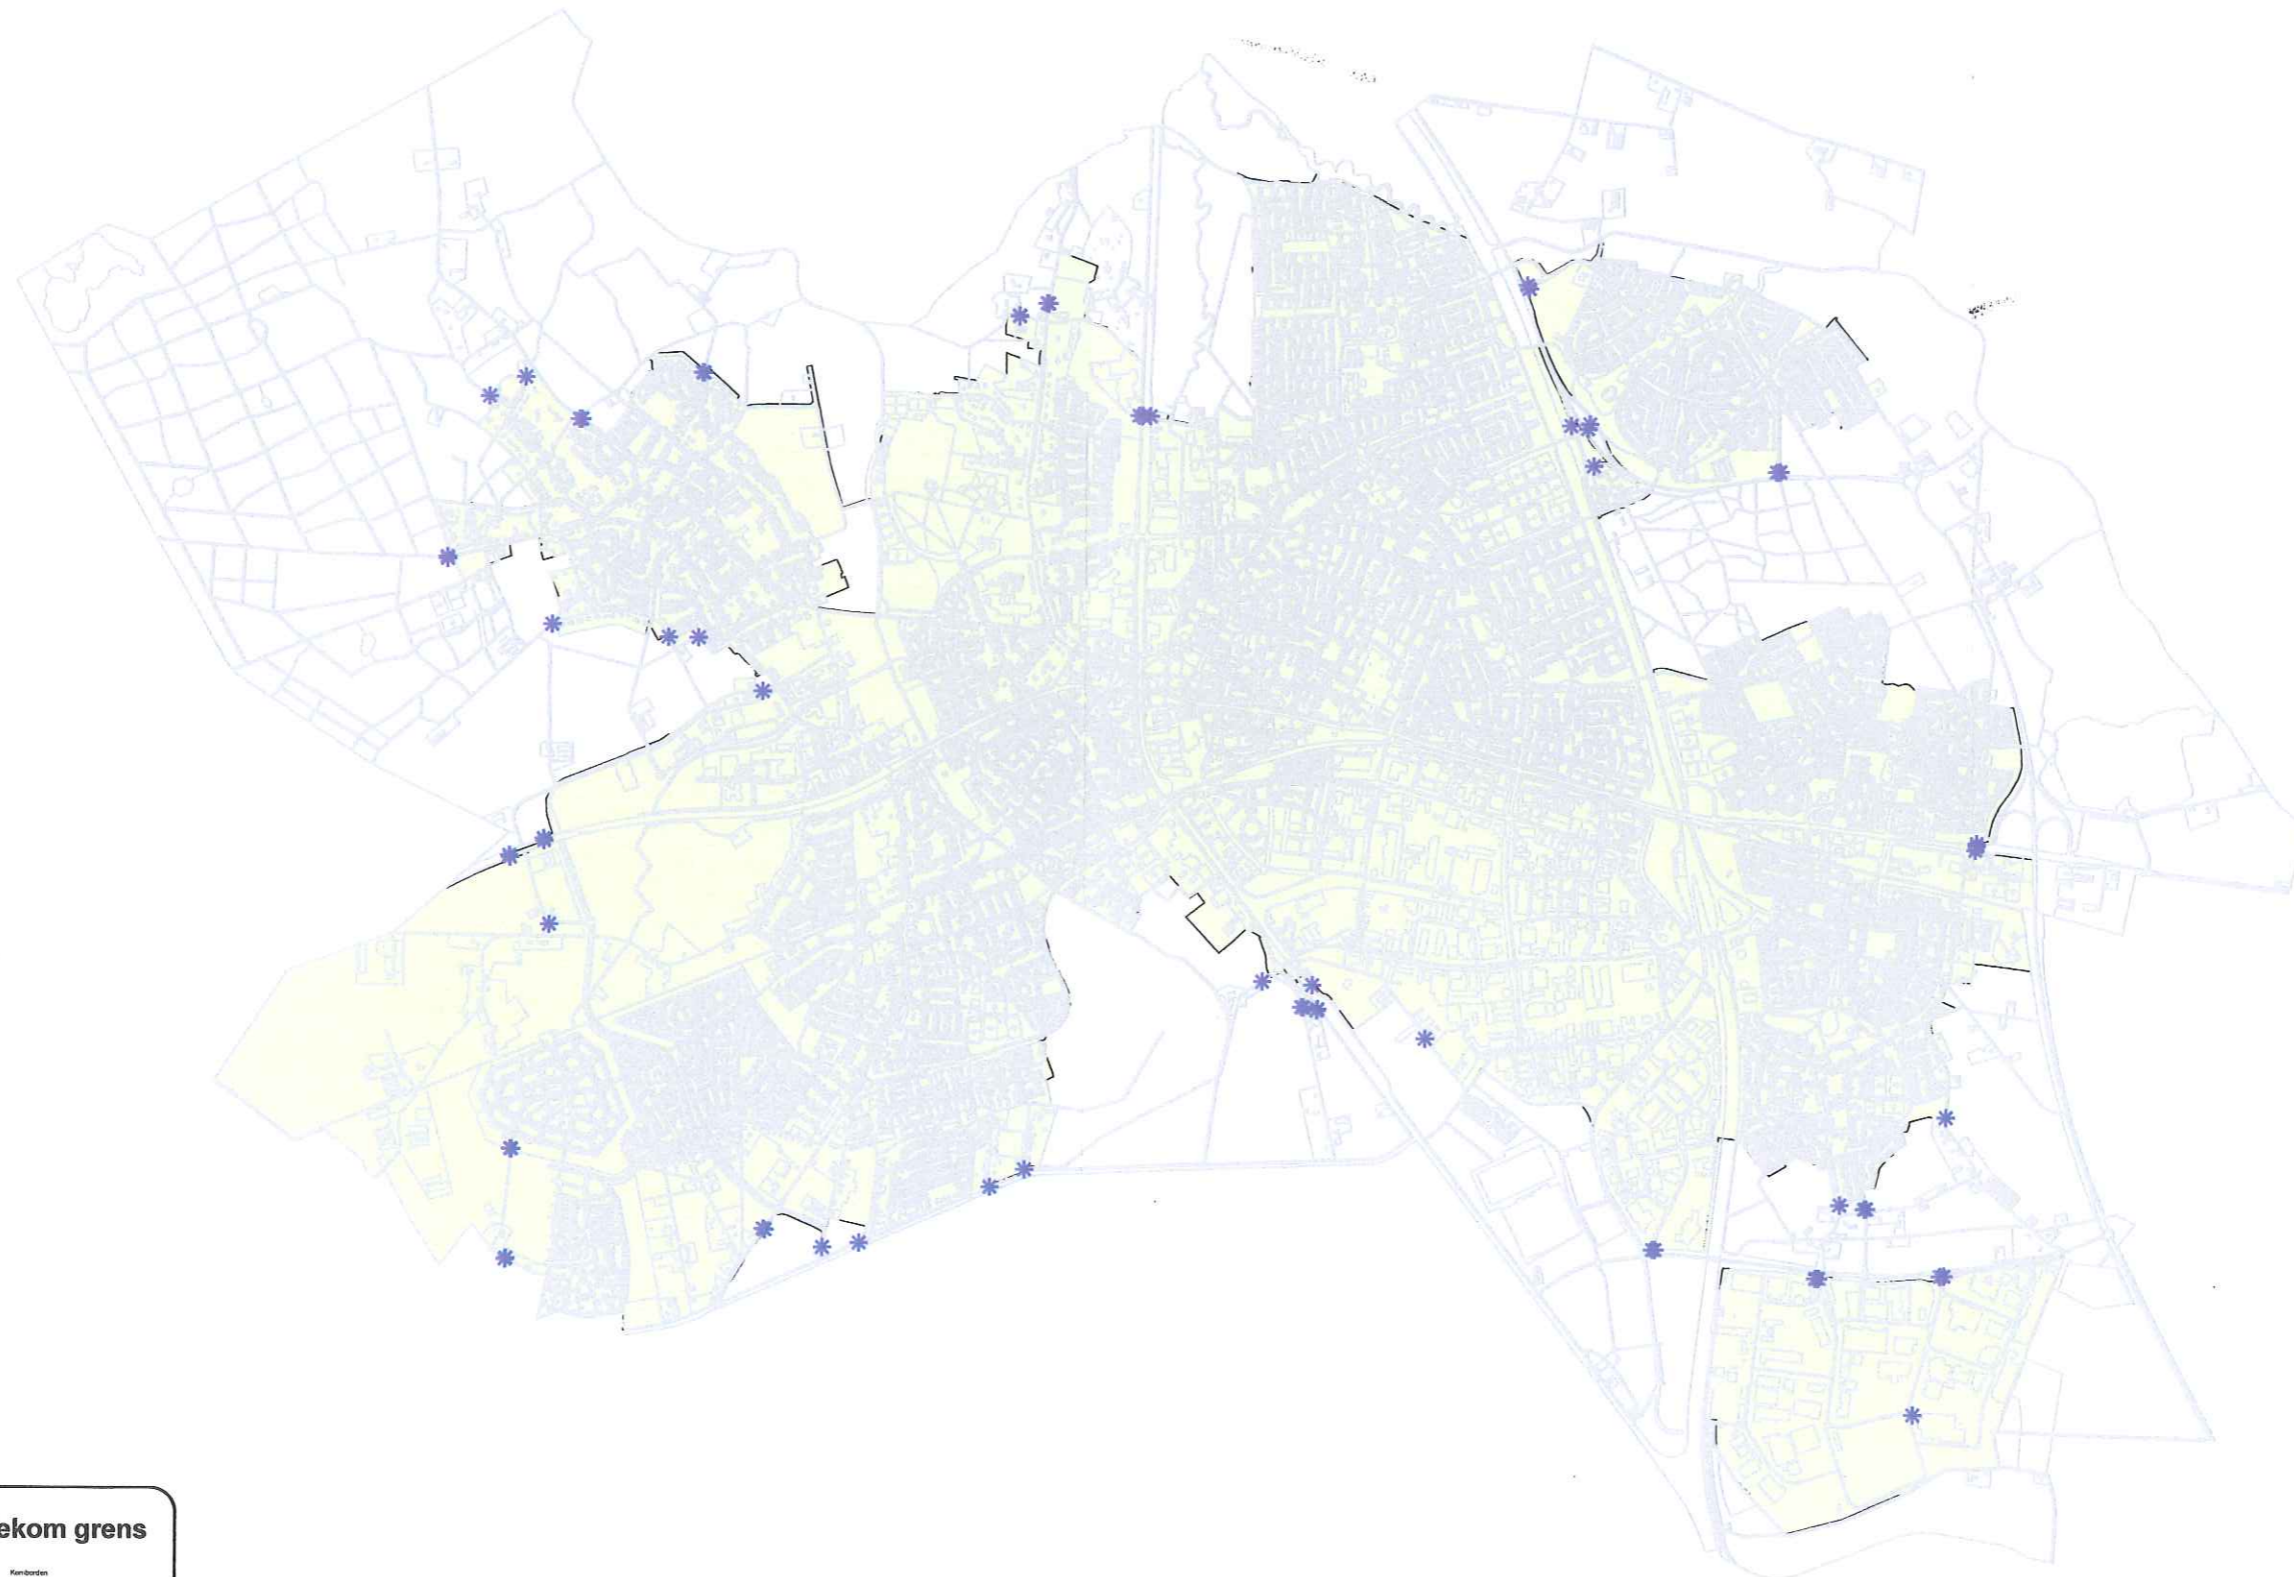

**Bebouwdekom grens**

-  Kruispunten
-  Bebauwdekom\_APV

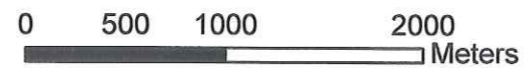

Een gebiedsontzegging ingevolge artikel 2.1.1.2a, eerste lid, APV Helmond 2008 kan uitsluitend worden gegeven bij de volgende geconstateerde feiten en voor de daarbij vermelde duur:

**Duur eerste ontzegging maximaal zeven dagen:**


- Baldadigheid (artikel 424 Wetboek van Strafrecht)
- Orde verstoren in inrichting (artikel 2.3.1.7 APV Helmond 2008)
- Niet voldoen aan bevel of vordering (art. 184 Wetboek van Strafrecht)
- Openbare dronkenschap (artikel 453 Wetboek van Strafrecht)
- Dronken de orde verstoren (artikel 426 Wetboek van Strafrecht)
- Deelnemen aan vechtpartijen (artikel 306 Wetboek van Strafrecht)
- Vechten in het openbaar (artikel 2.4.10a APV Helmond 2008)
- Hinderlijk gedrag op of aan de weg (artikel 2.4.7 APV Helmond 2008)
- Lokaalvredebreuk (artikel 138 Wetboek van Strafrecht)
- Belediging van ambtenaar in functie (artikel 267 Wetboek van Strafrecht)

**Duur eerste ontzegging maximaal veertien dagen:**

- Vernieling en vandalisme (artikel 350 Wetboek van Strafrecht)
- Openlijke geweldpleging (artikel 141 Wetboek van Strafrecht)
- Wederspanningheid (artikel 180 Wetboek van Strafrecht)
- Mishandeling (artikel 300 Wetboek van Strafrecht)
- Mishandeling (artikel 302 Wetboek van Strafrecht)
- Wapenbezit (Wet wapens en munitie)
- Overtreding van artikel 2 of 3 van de Opiumwet
- Straatprostitutie (artikel 3.2.6 APV Helmond 2008)

**Duur tweede ontzegging e.v. maximaal twaalf weken**

- Overtreding van een opgelegde gebiedsontzegging (artikel 2.1.1.2a APV Helmond 2008).

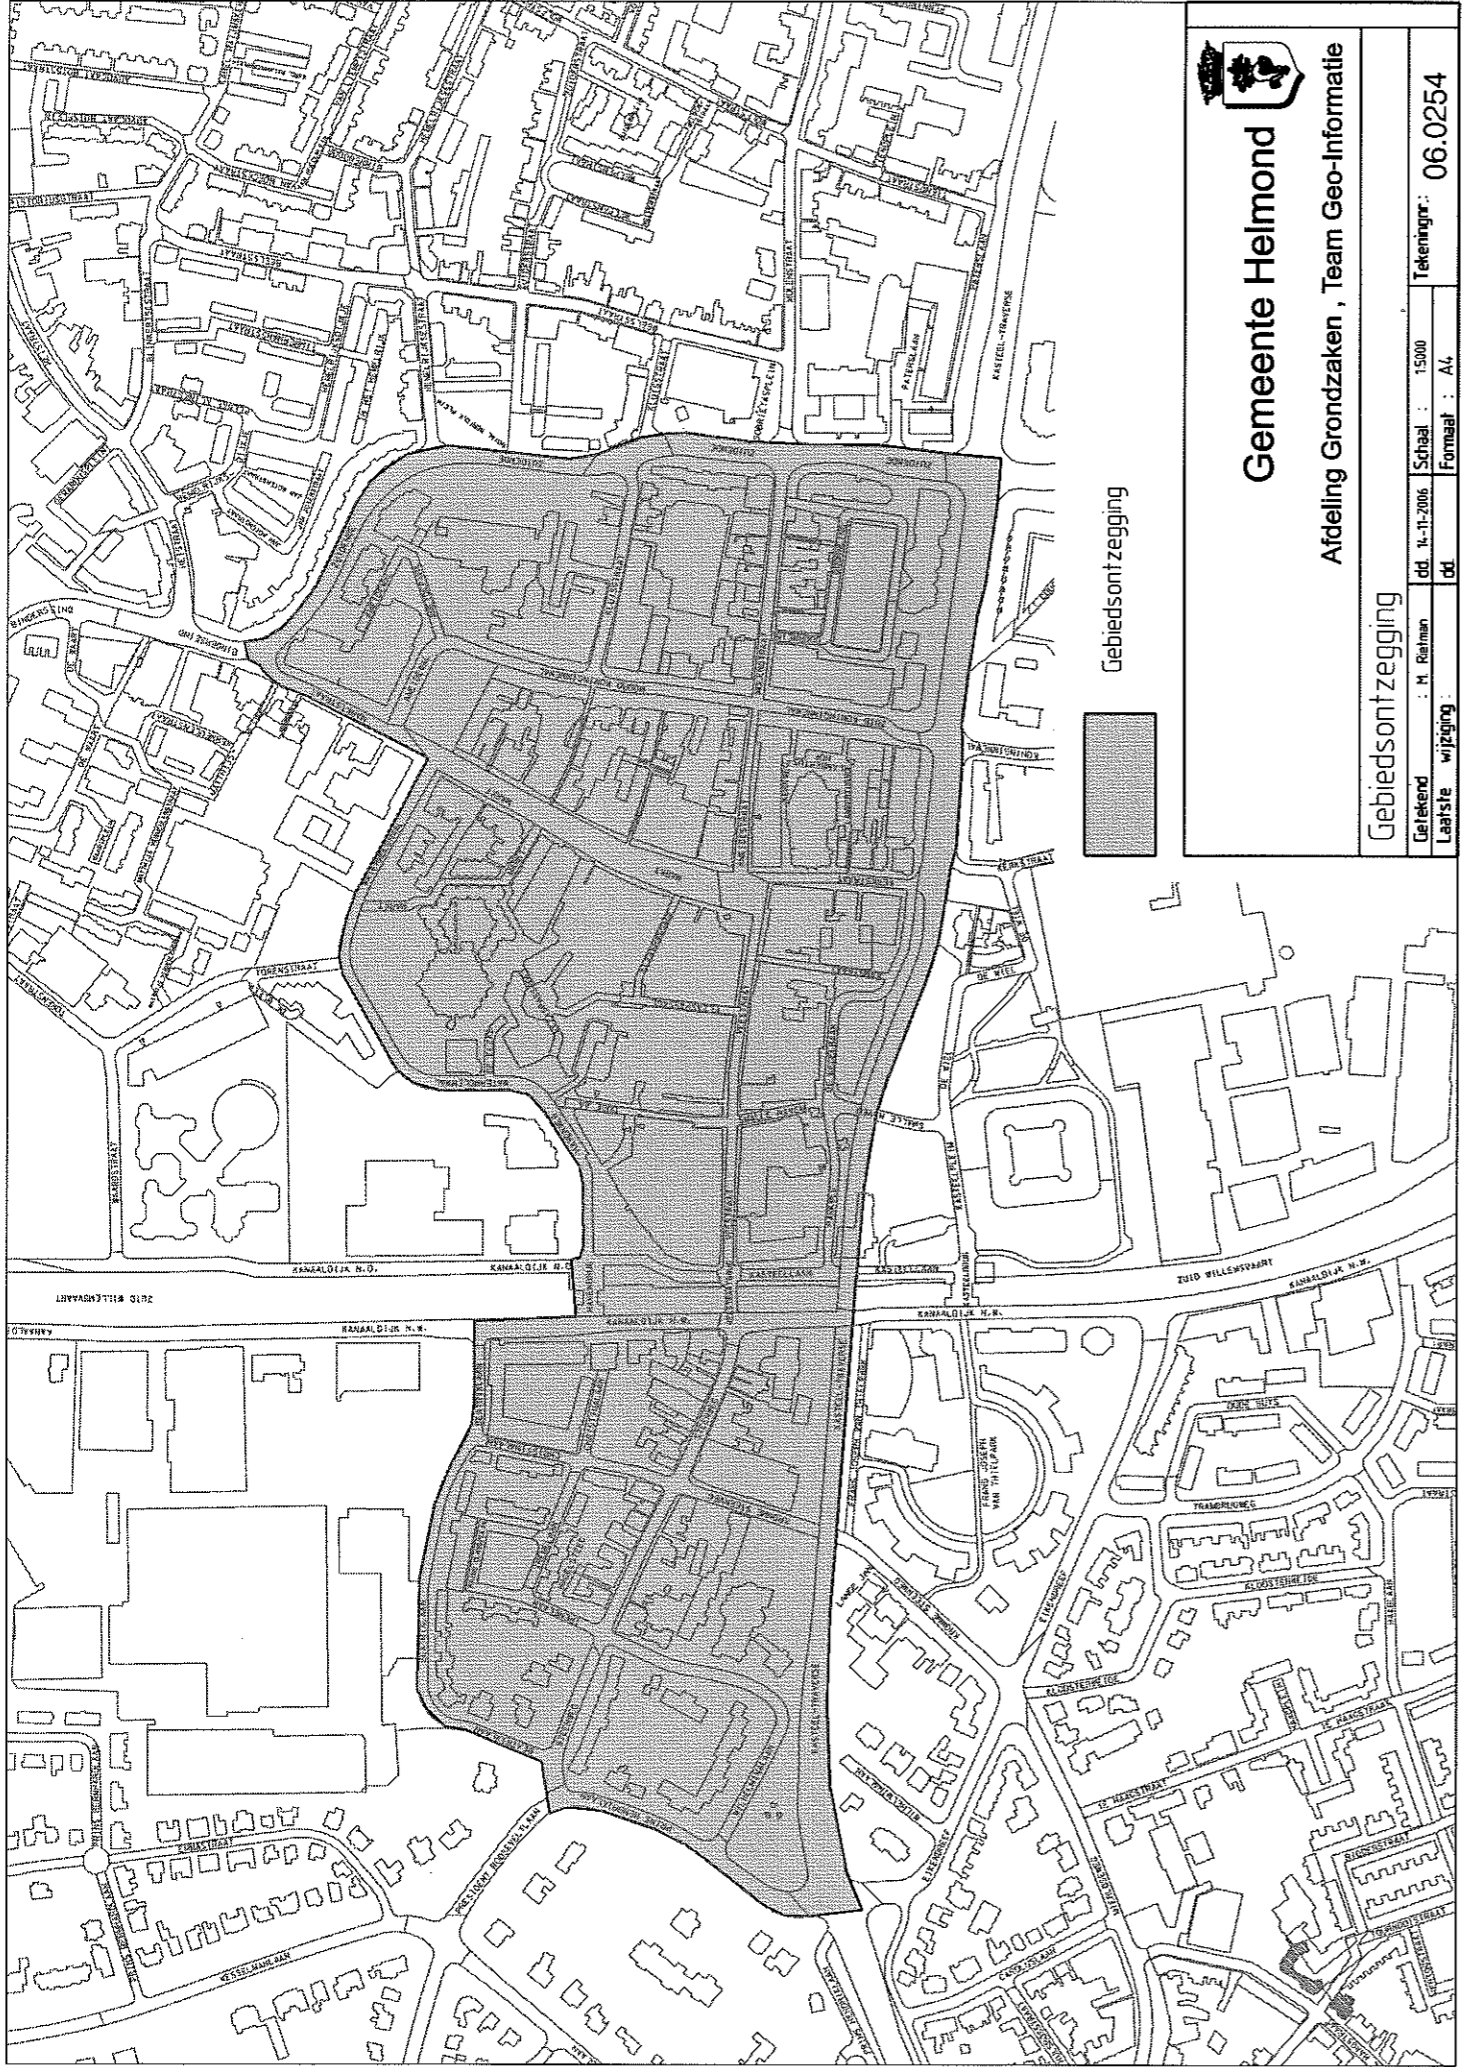

**Gemeente Helmond**

Afdeling Grondzaken, Team Geo-Informatie


Gebiedsontzegging

Geleerd	dd. 11-11-2006	Schaal	15000	Tekeningnr.	06.0254
Laatste wijziging	dd.	Formaat	A4		

Geleerd : M. Reijman

Laatste wijziging : dd.



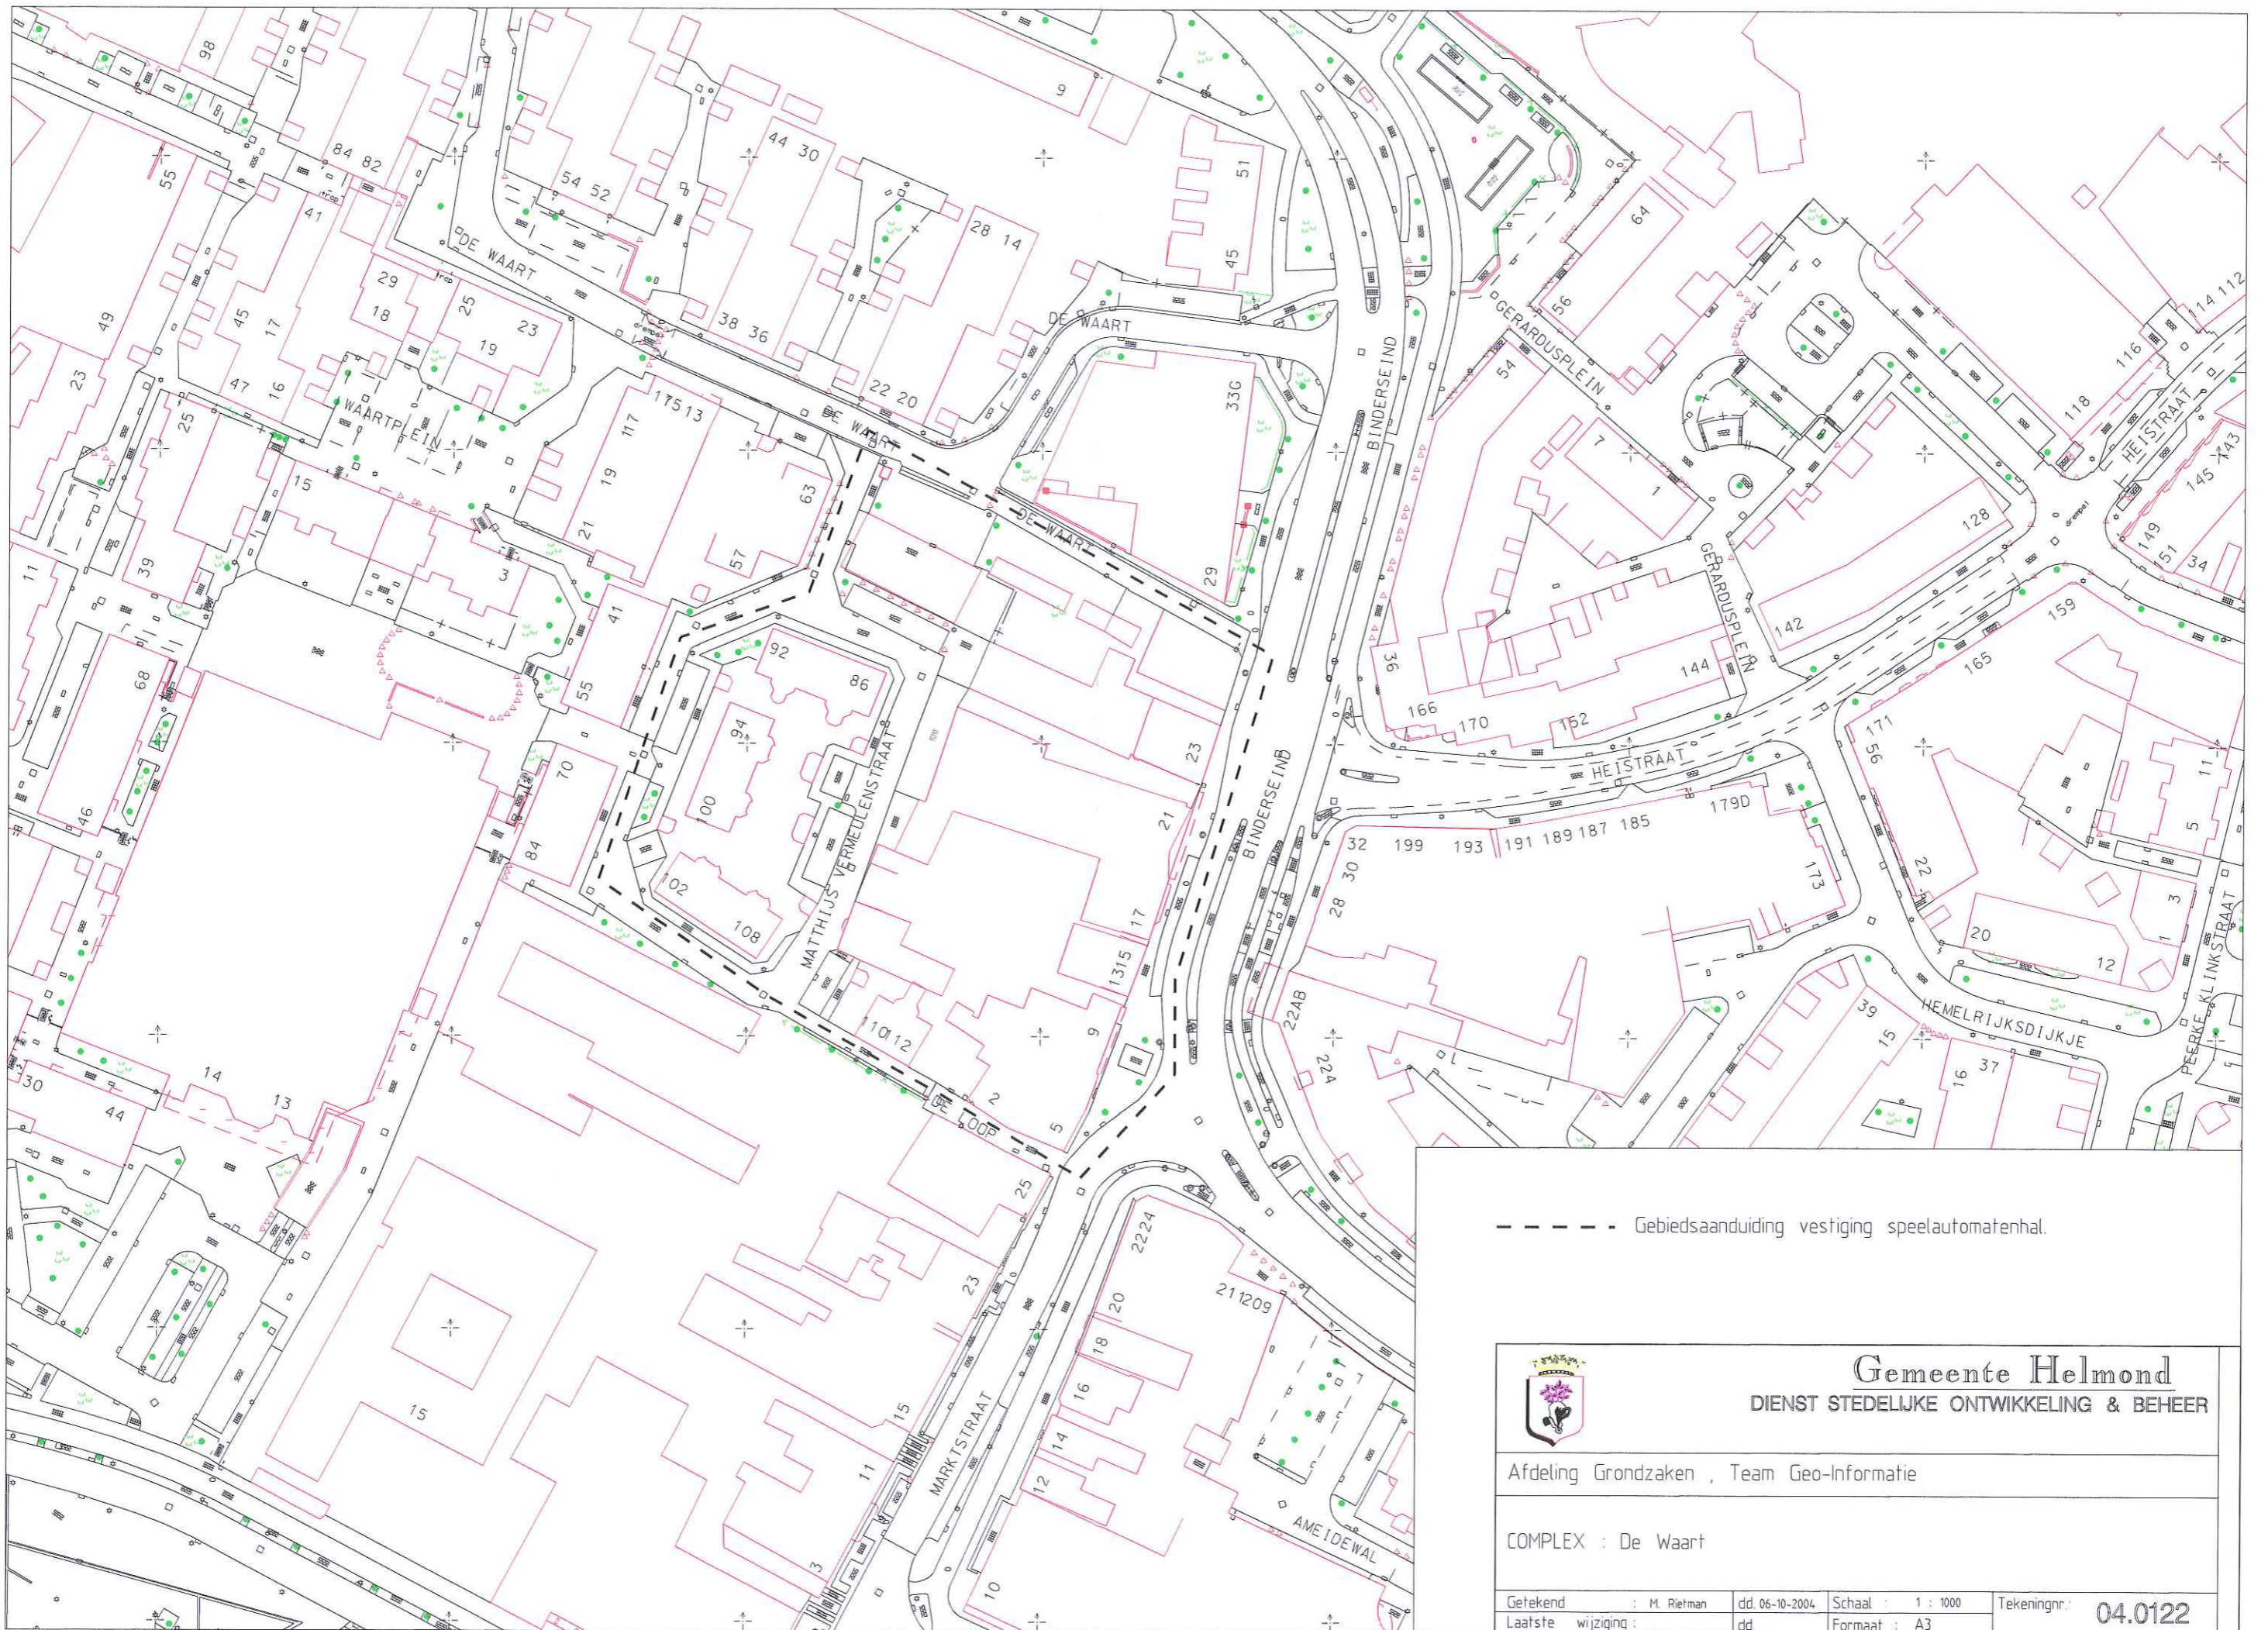

--- Gebiedsaanduiding vestiging speelautomatenhal.



**Gemeente Helmond**  
DIENST STEDELIJKE ONTWIKKELING & BEHEER

Afdeling Grondzaken , Team Geo-Informatie

COMPLEX : De Waart

Getekend : M. Rietman	dd. 06-10-2004	Schaal : 1 : 1000	Tekeningnr. : 04.0122
Laatste wijziging :	dd	Formaat : A3	

Limitatief overzicht van artikelen uit de Algemene Plaatselijke Verordening Helmond 2008 waarop de Lex silencio-bepaling van artikel 1.9 van toepassing is verklaard c.q. die valt onder de werking van de Europese Dienstenrichtlijn (EDR) en de Dienstenwet:

- 2.1.3.1;
- 2.1.4.1;
- 2.1.5.1a;
- 2.1.5.2;
- 2.3.1.2;
- 2.3.1.4;
- 2.3.4.2;
- 2.4.17;
- 2.4.21;
- 2.5.2;
- 4.1.5;
- 4.3.3;
- 4.4.2;
- 4.5.2;
- 5.1.10;
- 5.2.2;
- 5.2.3;
- 5.2.4;
- 5.3.1;
- 5.5.1 en
- 5.6.2.