



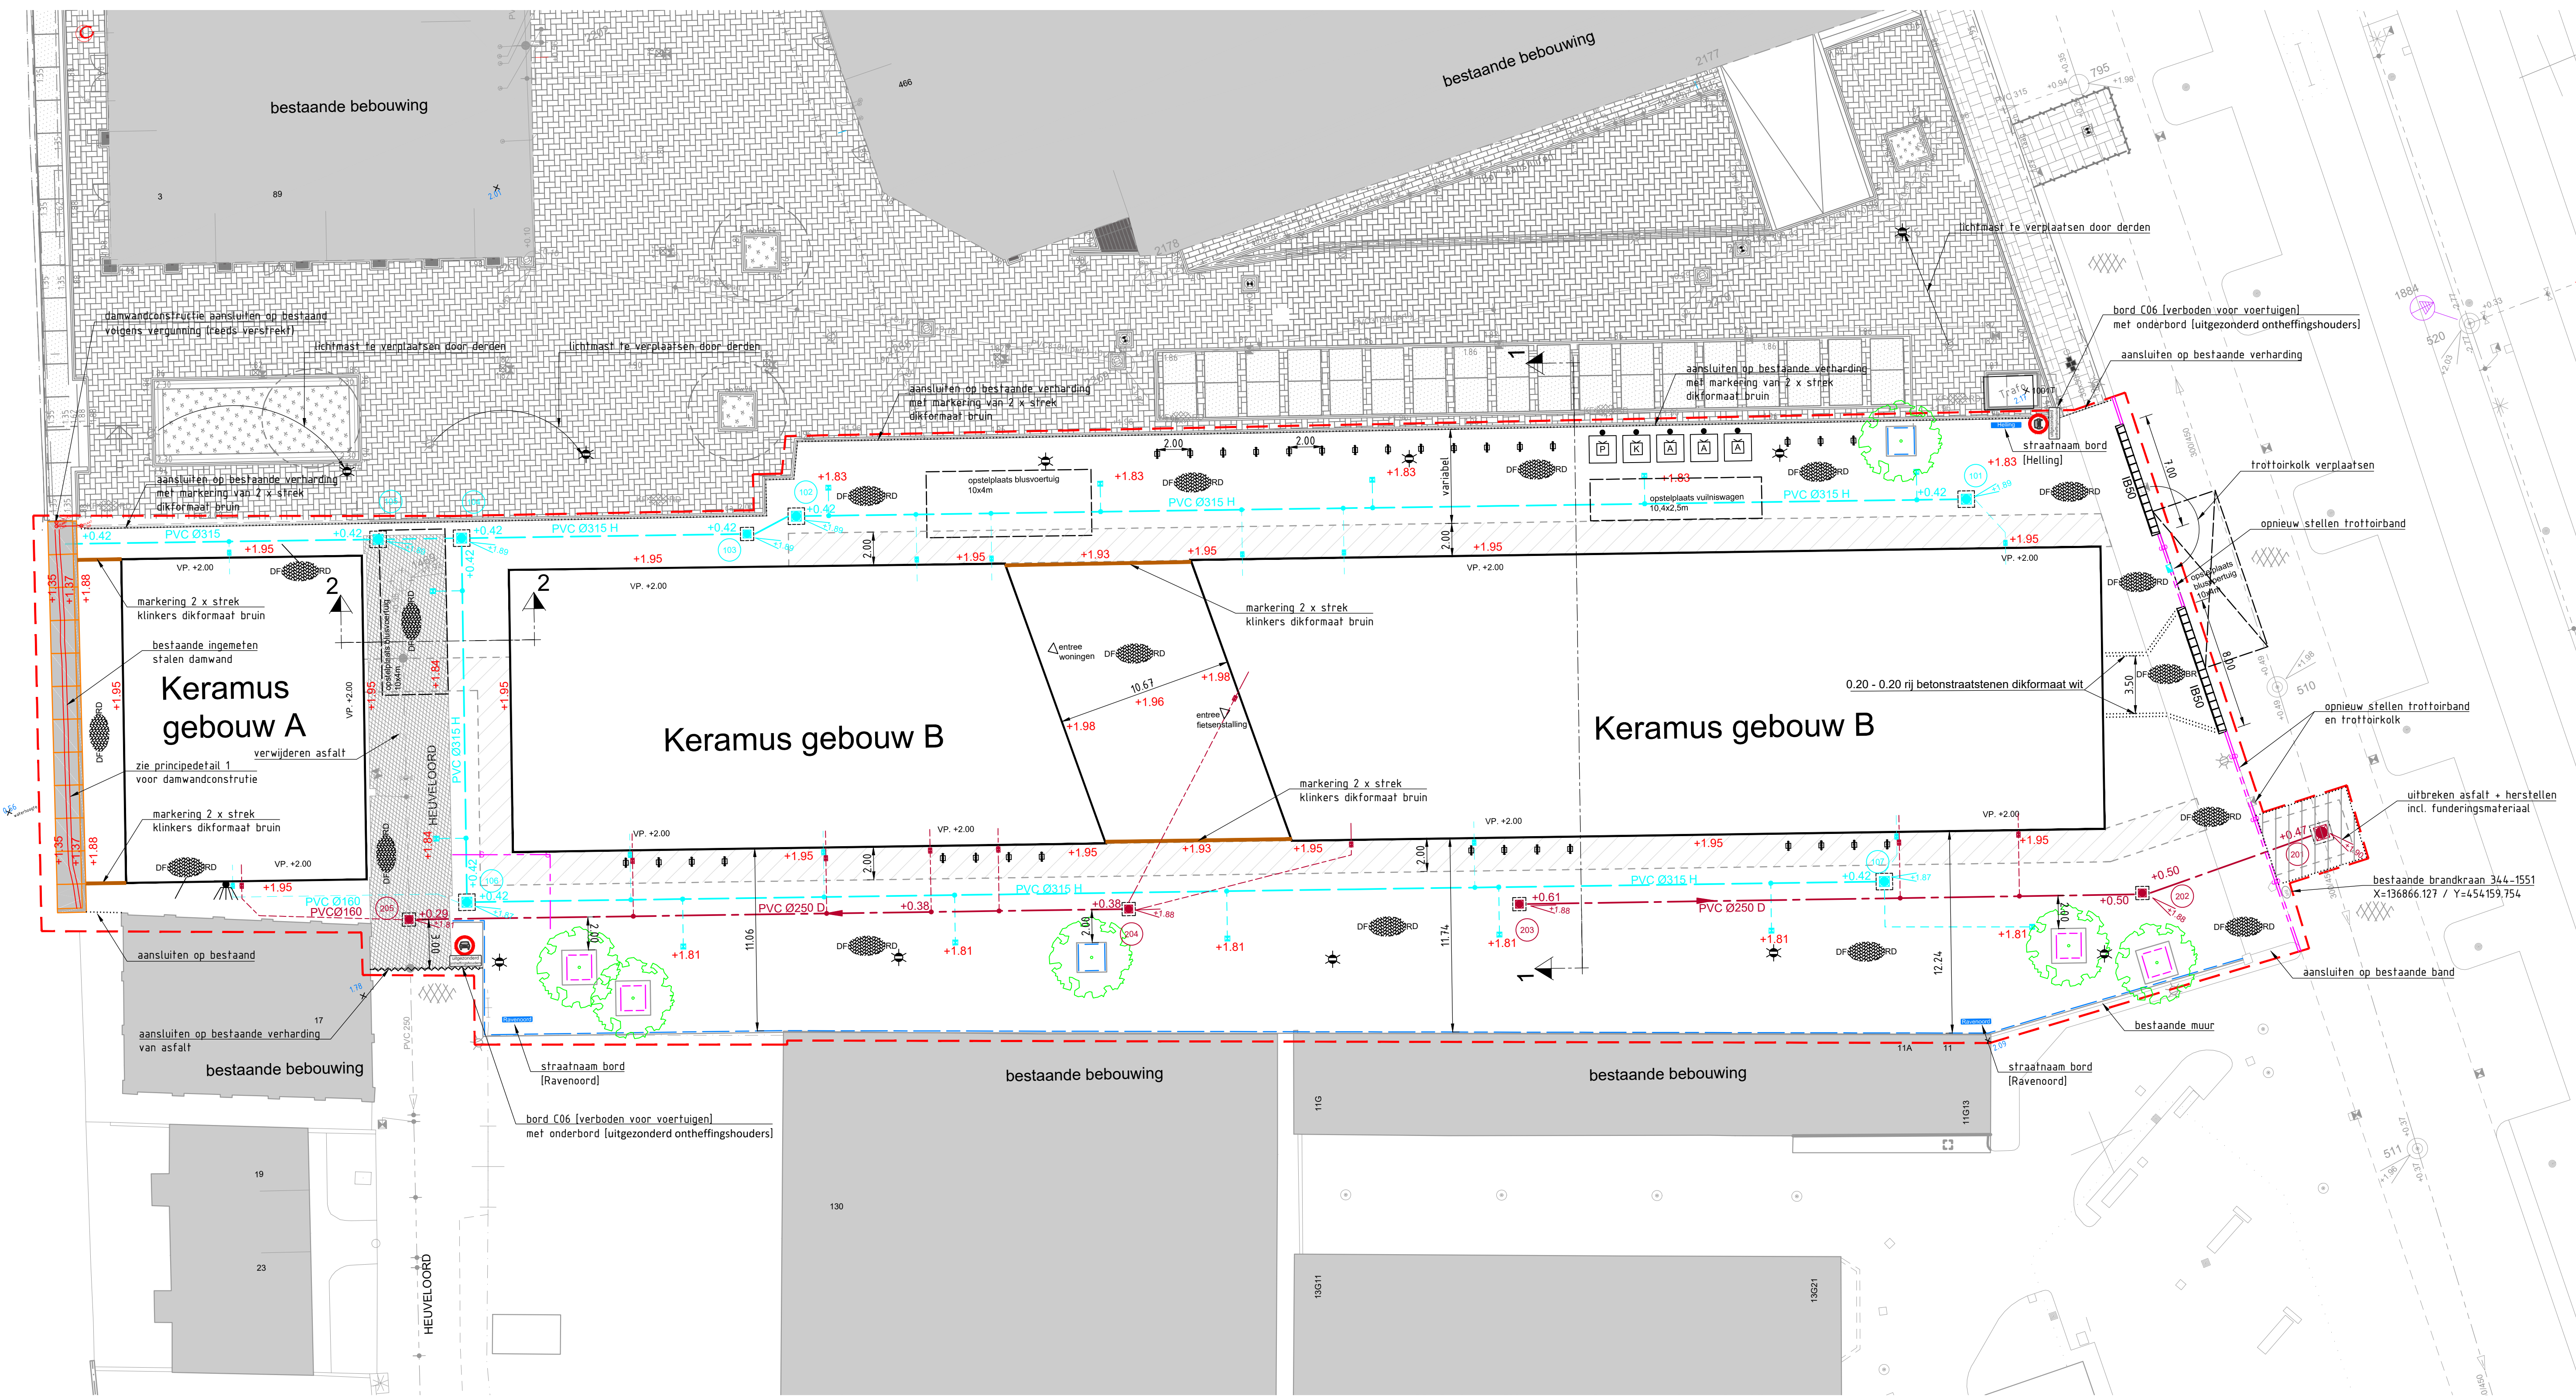

Keramus gebouw A



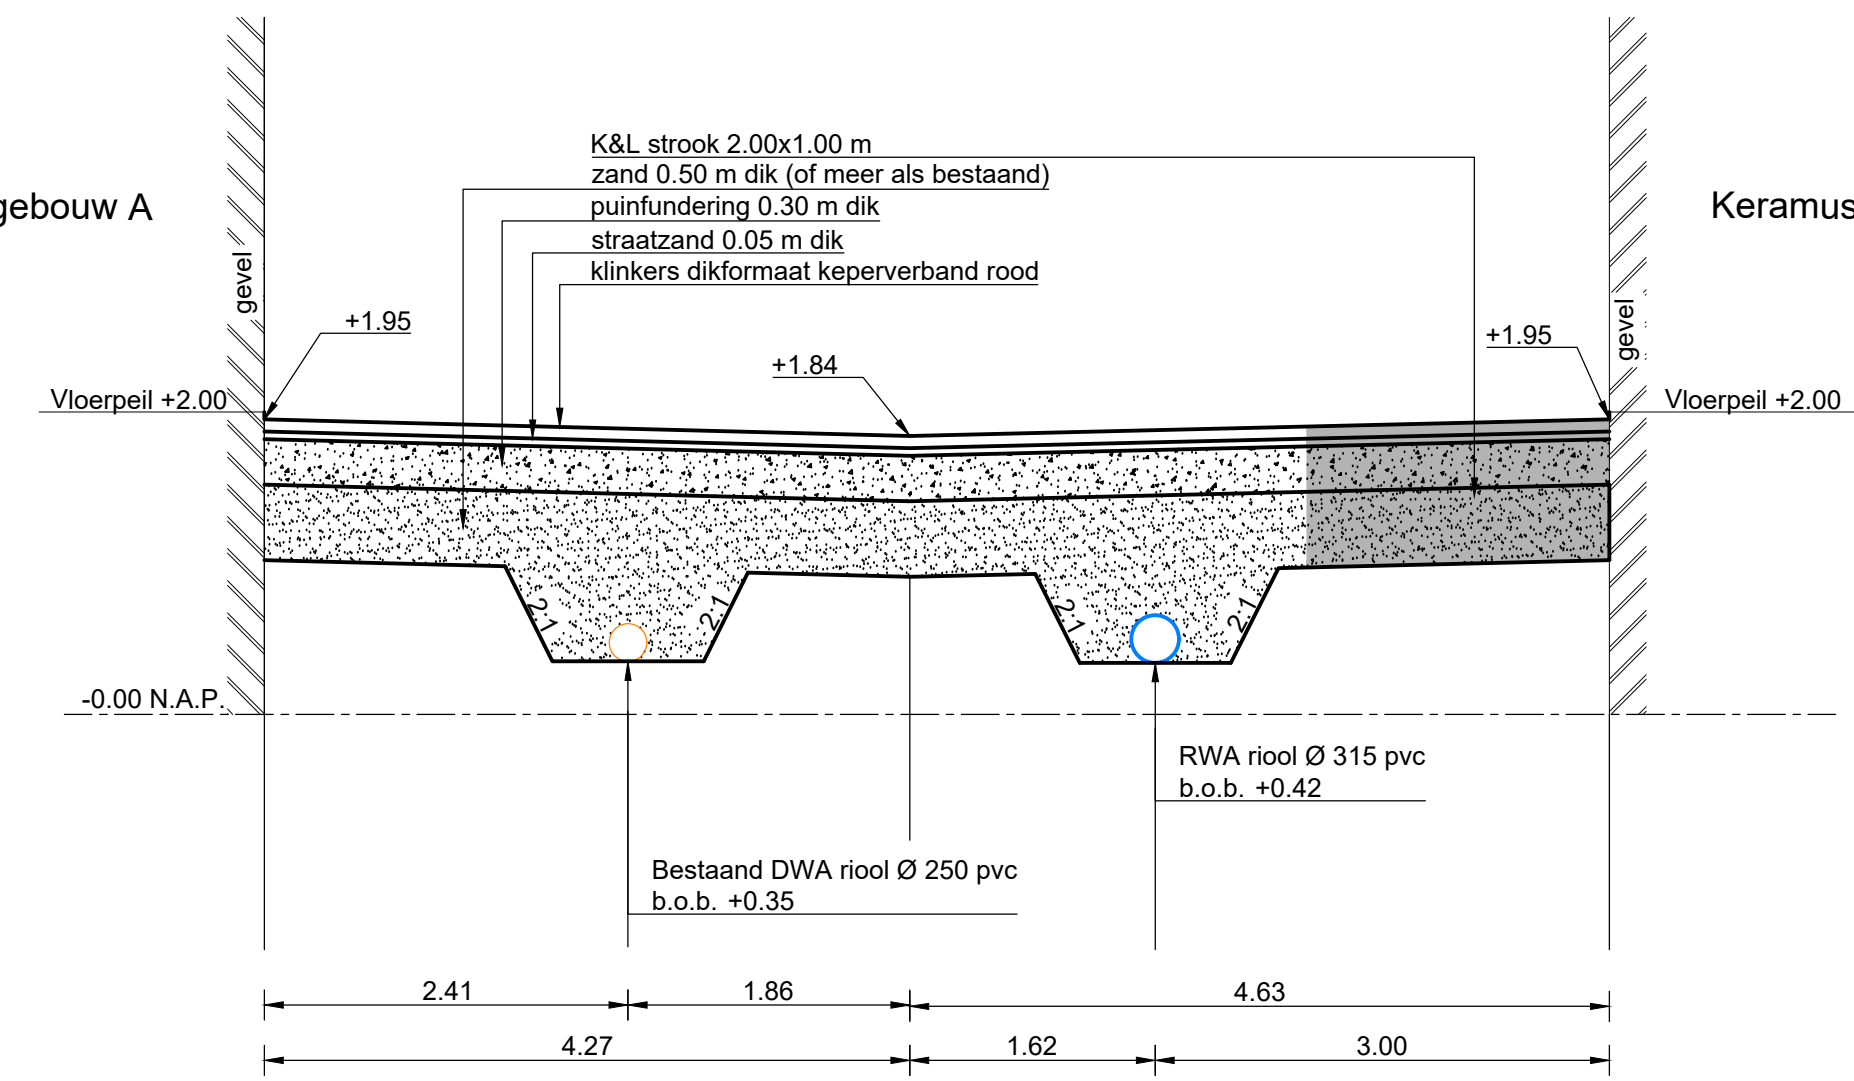


Keramus gebouw B

Dwarsprofiel 2
Schaal 1:50

Verklaring:

- Werkgrens
- K&L strook, breed 2,00 m
- Bestaande opsluitband 100x200 mm
- Bestaande trottoirband 18/20x250 opnieuw stellen
- Bestaande gebakken klinker roodbruin genuanceerd in keperverband
- Bestaande tegels 300x300x45 mm
- Nieuwe klinkers dikformaat keperverband; rood
- Nieuwe klinkers dikformaat keperverband; bruin
- Nieuwe inritblokken 0,50 m
- 2 x strek van nieuwe klinkers dikformaat; bruin
- Materiaalgrens
- Nieuwe opsluitband nieuw 100x200 mm
- Zaagsnede asfalt
- Nieuwe boom Ulmus Resista "New Horizon"
- Nieuwe container afval / kunststof / papier
- Nieuwe fietsenbeugels, nietjes galvaniseerd h.o.h. 2,00 m, diameter 41,5, 900x1100 mm, betonnen fundatie voet onder straatwerk
- Bestaande lichtmast / nieuwe lichtmast paaltop 4 m Indal SDN 2000, kleur grijs / gevellamp volgens verlichtingsplan
- Nieuwe gasaansluiting, Ø 125 met straatkolk TBS STR 9737 met 7 mm holling en inlaat
- Nieuwe huisaansluiting DWA met inlaat en ontpoppingsstuk
- Nieuwe huisaansluiting HWA met inlaat en ontpoppingsstuk
- Nieuwe HWA riool, met materiaal, diameter, b.o.b. maat, put en stroomrichting
- Nieuwe DWA riool, met materiaal, diameter, b.o.b. maat, put en stroomrichting
- Nieuwe DWA put met nummer en putdekselhoogte
- Nieuwe HWA put met nummer en putdekselhoogte
- Nieuwe boomkrans 280/300x250 kleur grijs, 18 cm zicht
- Nieuwe boomkrans opsluitband 10x30x100 kleur grijs

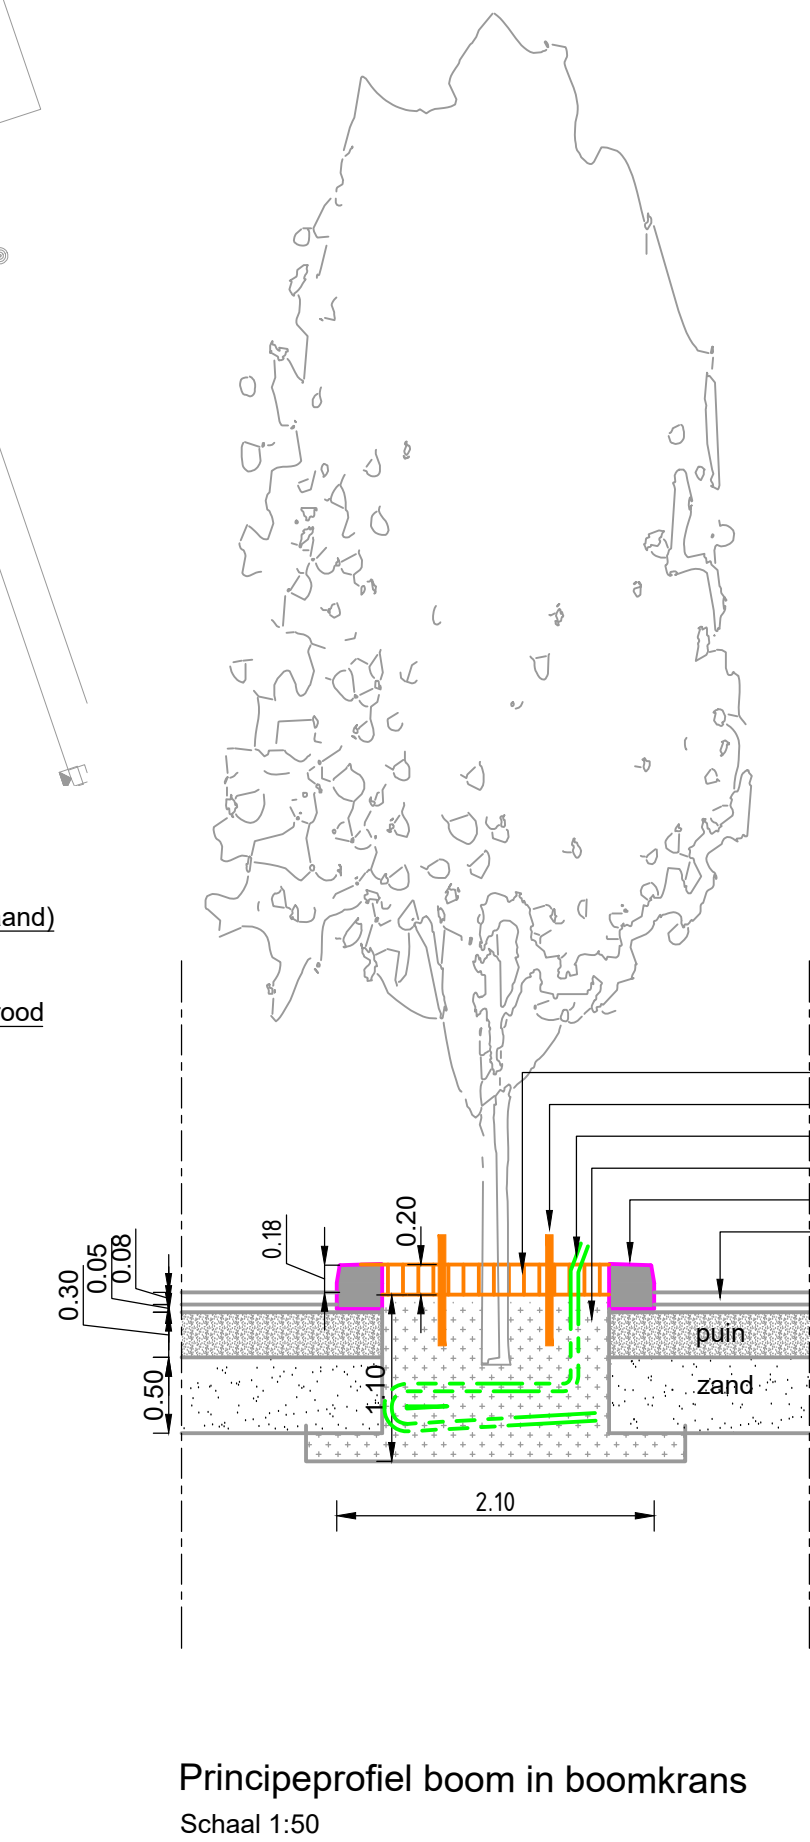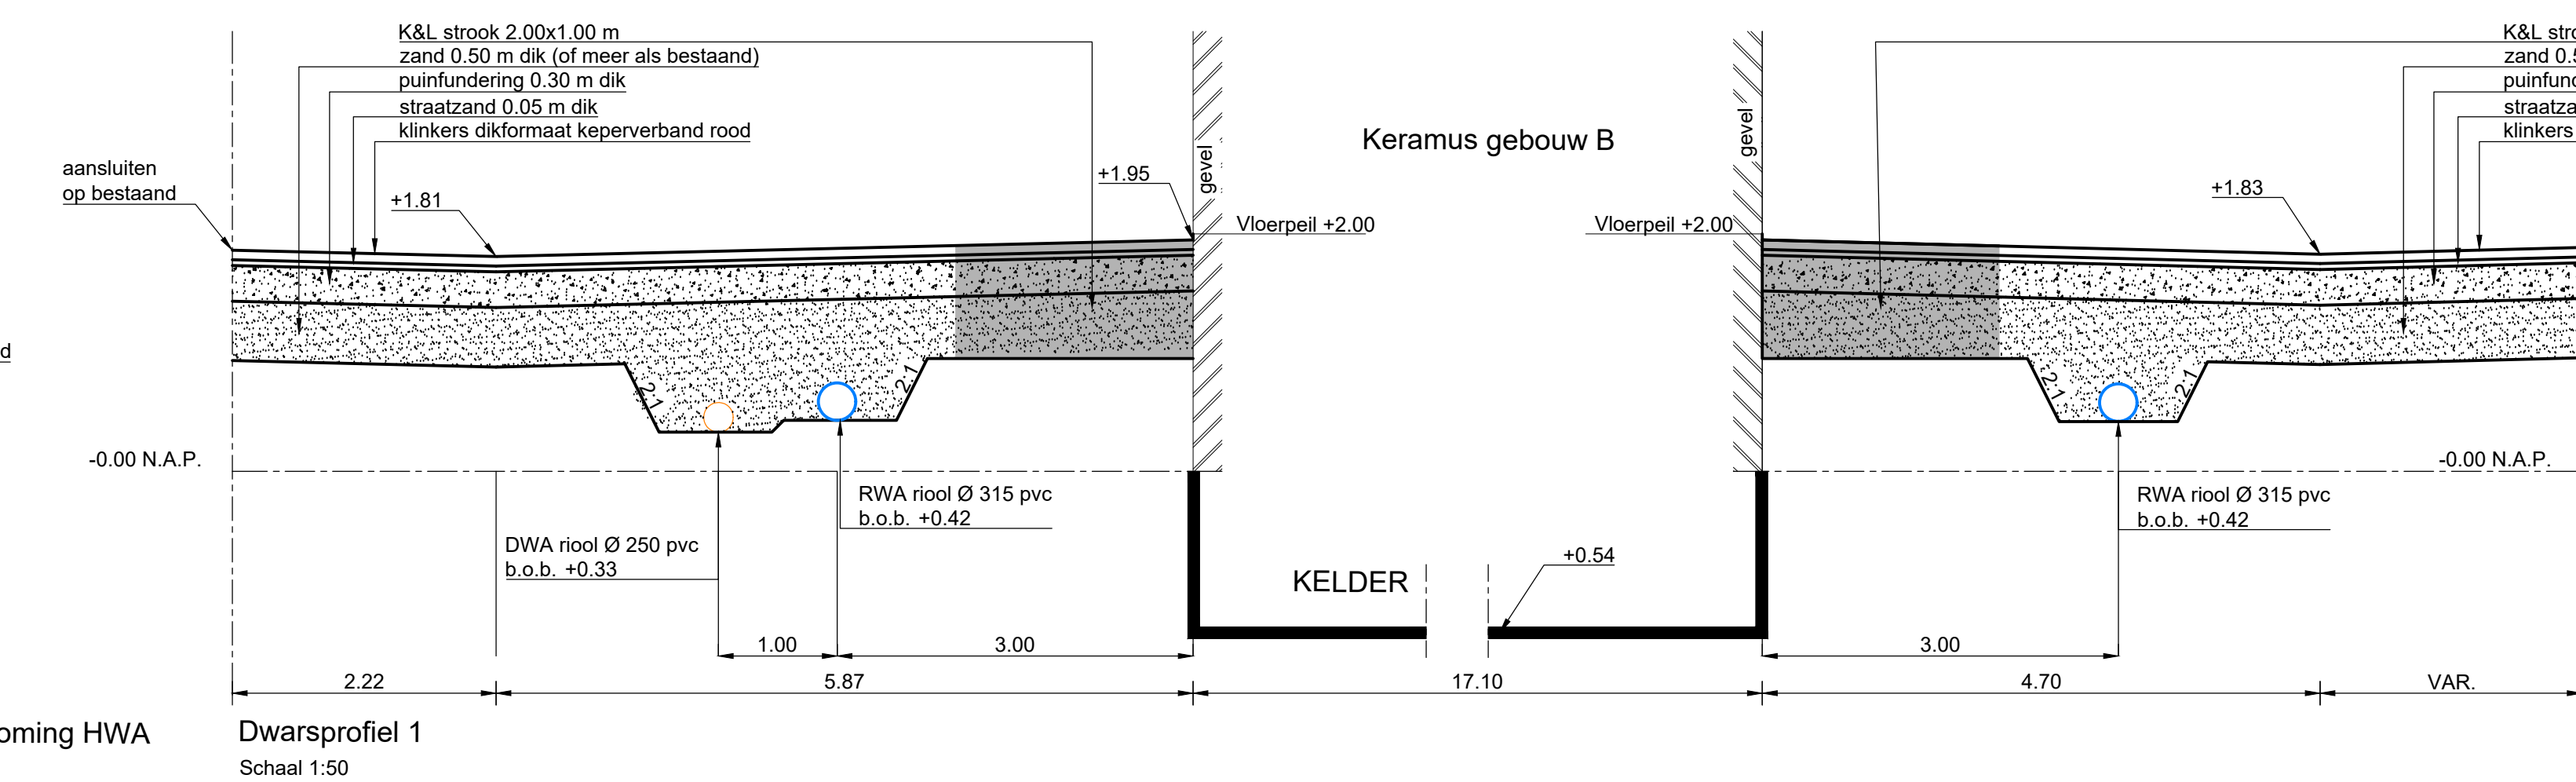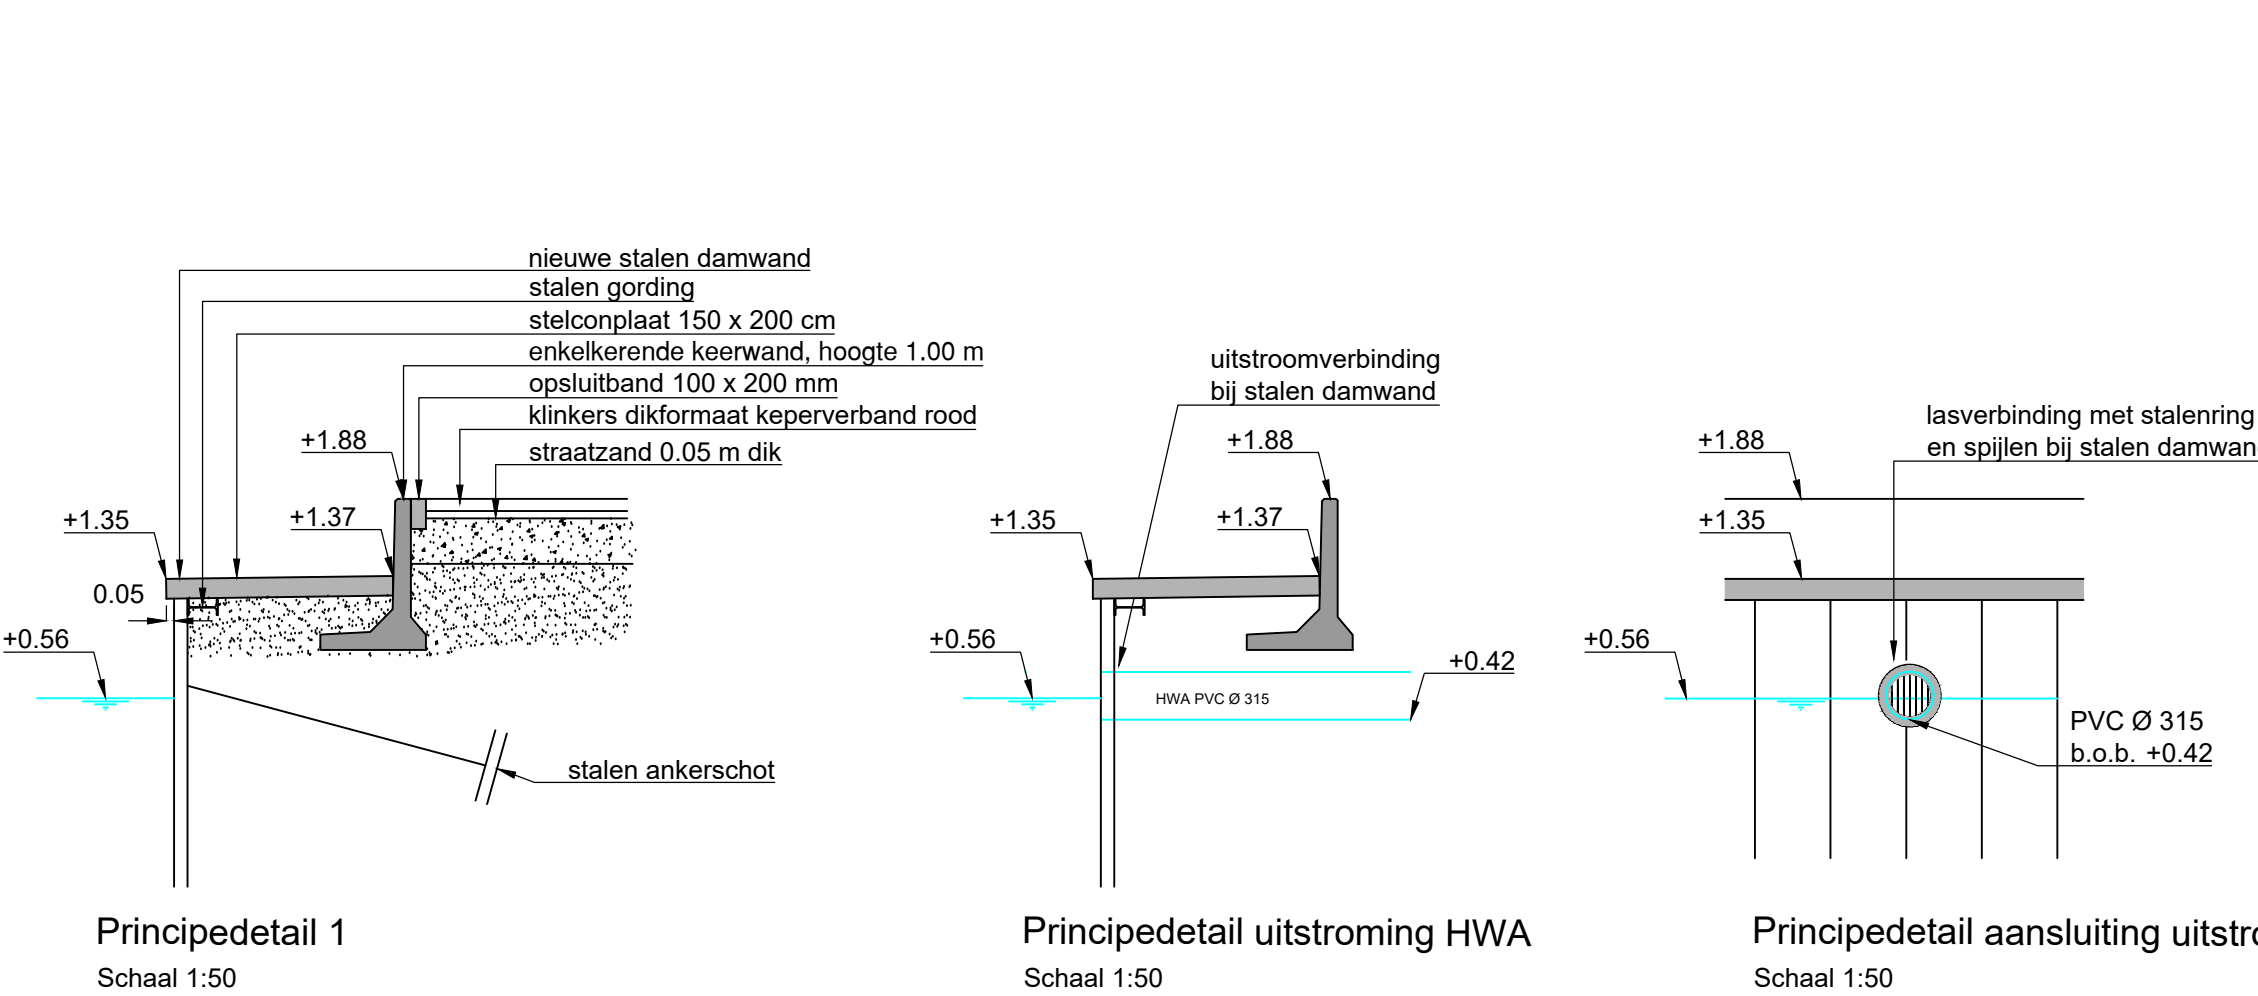

jansnel FLEXIBEL BOUWEN				Willemsplein 94 3417 ME Montfoort t: 0361 47 37 41 e: info@jansnel.nl w: www.jansnel.com	
Van Oostrum Woerden				Kuijpersweg 2-5 3449 JA Woerden t: 0361 47 252 e: dock@oostum.biz w: www.oostum.biz	
Verie	Datum	Getekend	Omschrijving	Gecontroleerd	Goedgekeurd
4	03-11-2017	J. Meijer	Opmerkingen mail 01-11 verwerkt en brandweer opstelplek verplaatst naar parallelweg		
3	01-11-2017	J. Meijer	Goedgekeurd DO		
2	28-08-2017	E. Koric	Riool, lichtmasten en profielen ontwerp DO		
1	03-07-2017	J. Koordijk	Riool + dwarsprofielen		
5	07-11-2017	J. Meijer	Inmeting damwand in bekisting verwerkt		
Opdrachtgever:					
Van Oostrum Woerden					
Project:					
Briljantlaan Utrecht					
Onderwerp:					
Inrichting openbare ruimte gebouw 'Keramus'					
Onderdeel:					
Nieuwe situatie					
Behoort bij:					
Definitief ontwerp					
Projectleider : R. Hart				Koperslager 7 3431 BK Nieuwkoop t: 0111-261 20 10 e: info@civiltahart.nl w: www.civiltahart.nl	
Status : DEFINITIEF				Projectleider : R. Hart	
Formaat : A1 vert. 1189				Status : DEFINITIEF	
Schaal : 1:200				Formaat : A1 vert. 1189	
Tekeningnummer:				Tekeningsnummer:	
2017-039-O-RI-01				2017-039-O-RI-01	
Versie:				Versie:	
5				5	