


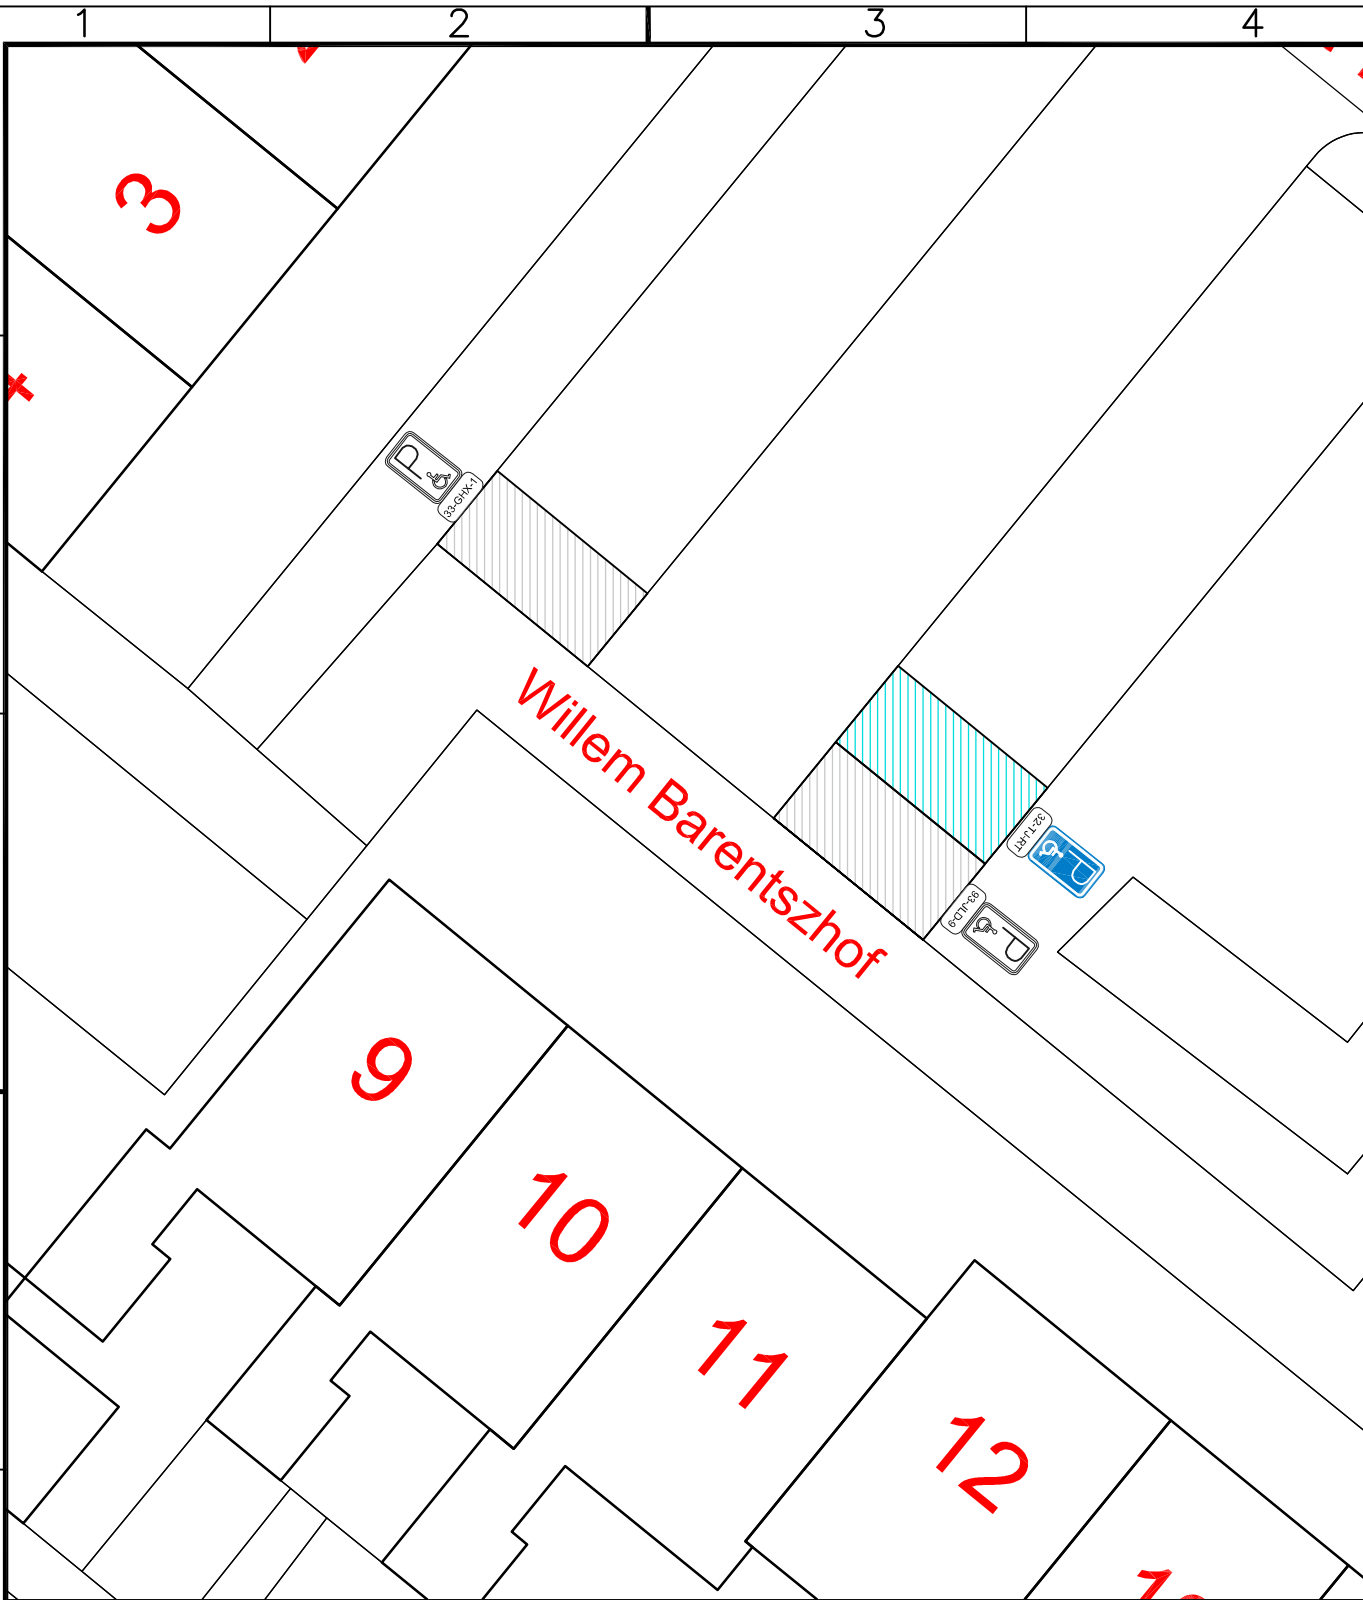

gemeente Steenbergen

Realisatie en Beheer
Werkvoorbereiding

Project
IPP Willem Barentszhof

Fase
Ontwerp

Onderdeel
23-TJ-RT

Discipline
Verkeer

Getekend door T. Linders	Documenttype Tekening	Blad 01	Aantal 01	Versie A	Documentstatus CONCEPT
Tekeningnummer n.v.t.	Besteknummer n.v.t.	Schaal 1:200	Formaat A4	Datum 06-02-2018	