


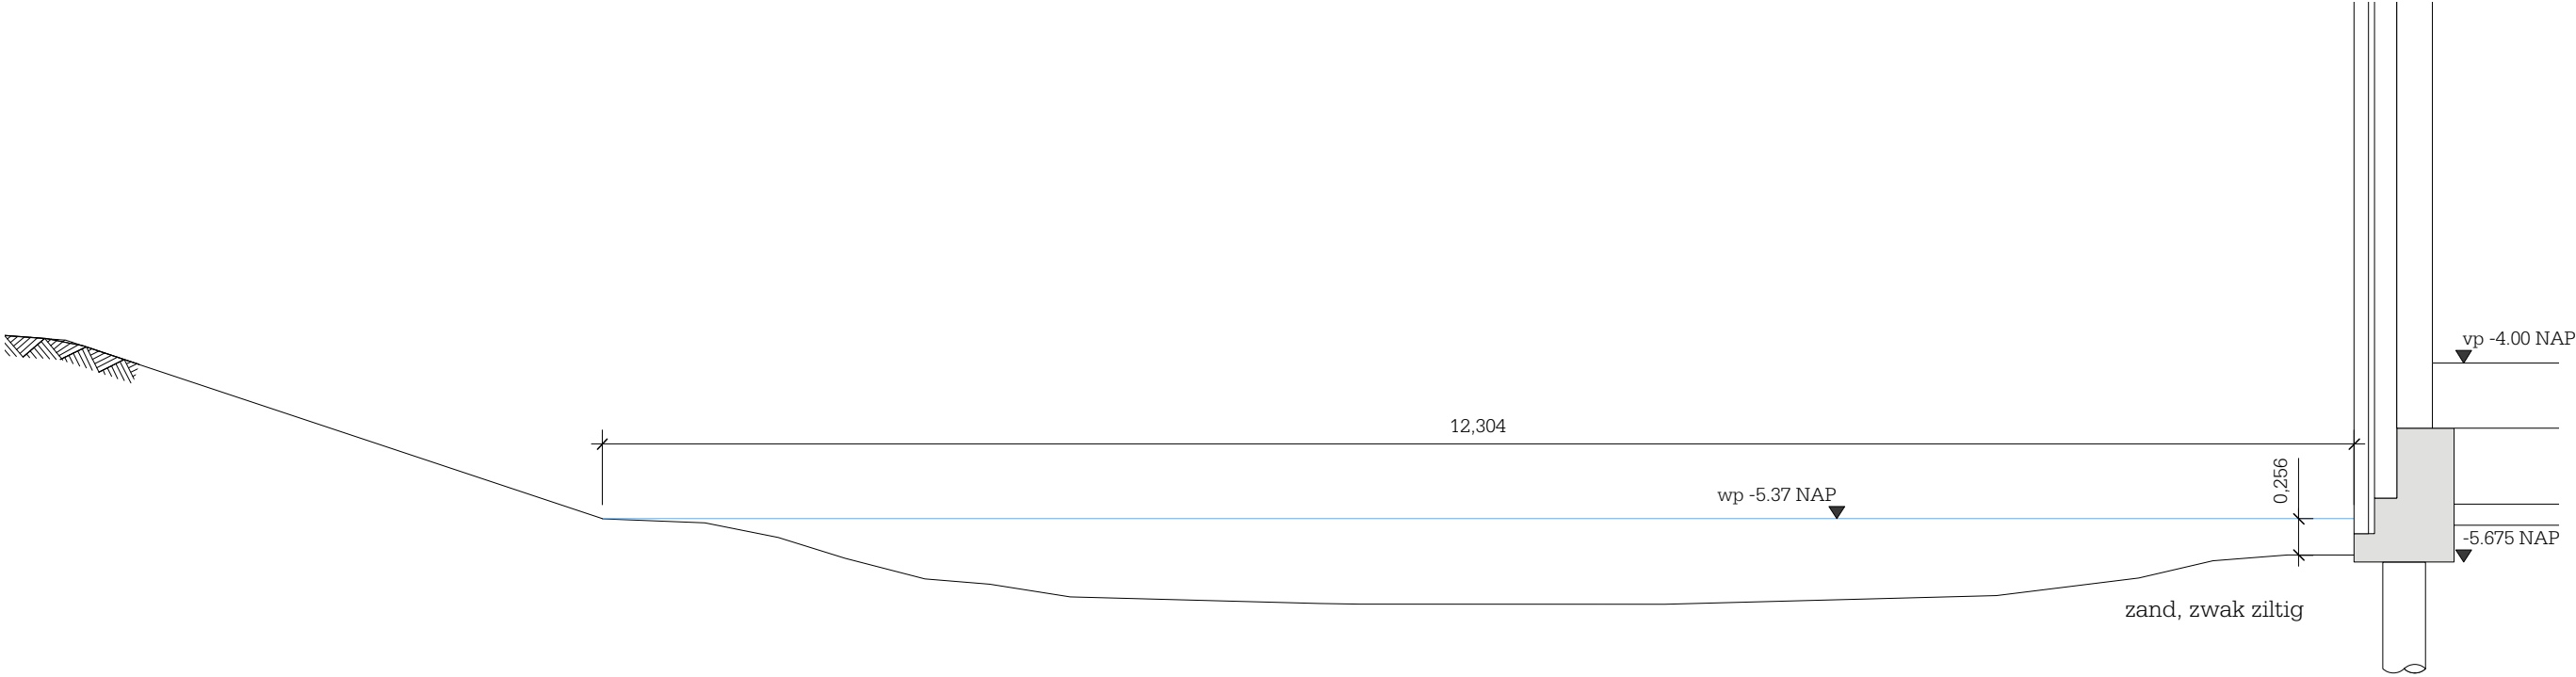

werknnummer
1525

opdrachtgever
De Nijs Project III B.V.

werk
Startbaan

stadium
werktekeningen

onderwerp tekening
principe profiel 7

schaal
1:50

formaat
A3

getekend
JB

datum
28-11-2016

gewijzigd