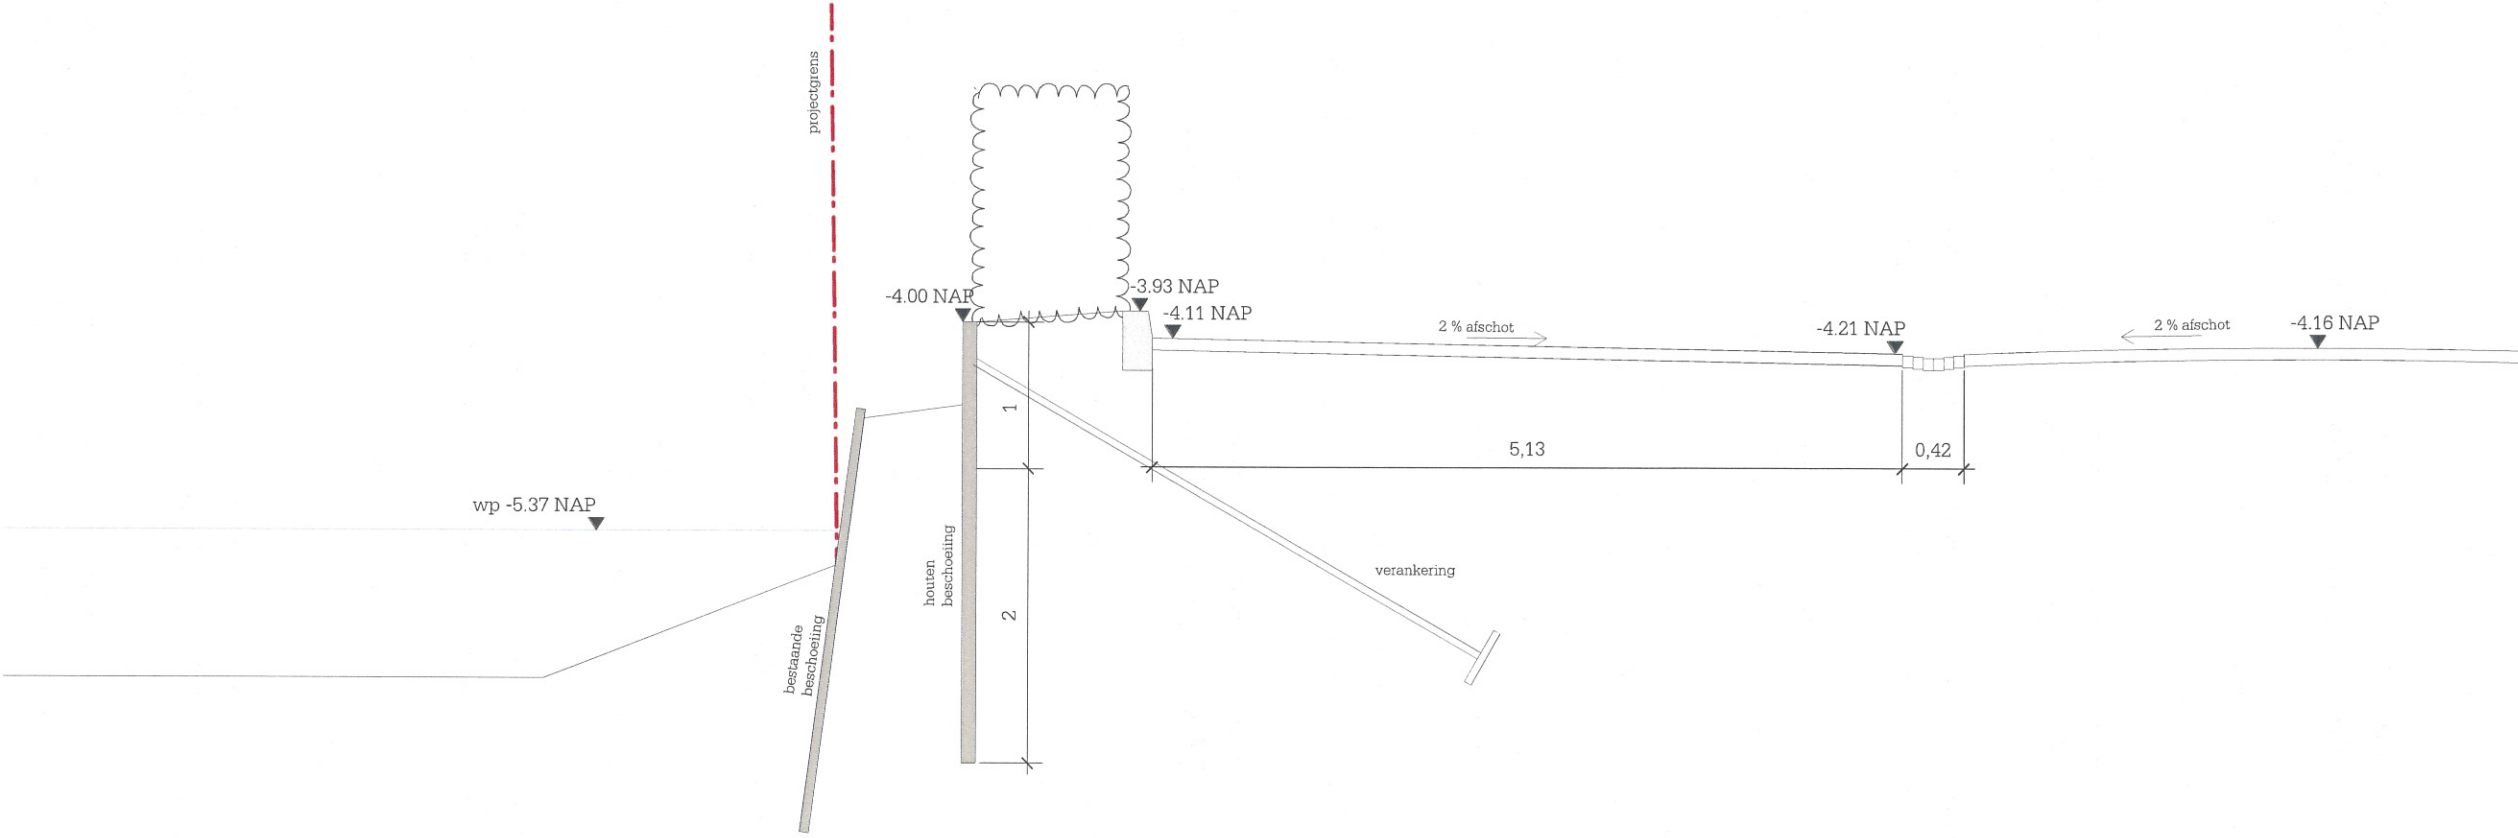


water

bestaande
beschoeiing

houten
beschoeiing

haagbeuk

trottoirband
17/20x40

parkeervak: bss
MBI, GeoRetron Excellent 465
rood-zwart-nuance Stretto,
formaat DF, keperverband

markeersteen: bss
MBI, GeoBasic 505 wit/formaat DF

molgoot: bss, MBI, GeoRetron
Excellent 465
rood-zwart-nuance Stretto,
formaat DF
stroomverband

rijweg: bss
MBI, GeoRetron Excellent 465
rood-zwart-nuance Stretto, formaat DF
keperverband

werknnummer
1525

opdrachtgever
De Nijs Project III B.V.

werk
Startbaan

stadium
werktekeningen

onderwerp tekening
principe profiel 5

schaal
1:50





formaat
A3

getekend
JB

datum
28-11-2016

gewijzigd

tekeningnummer
552-05

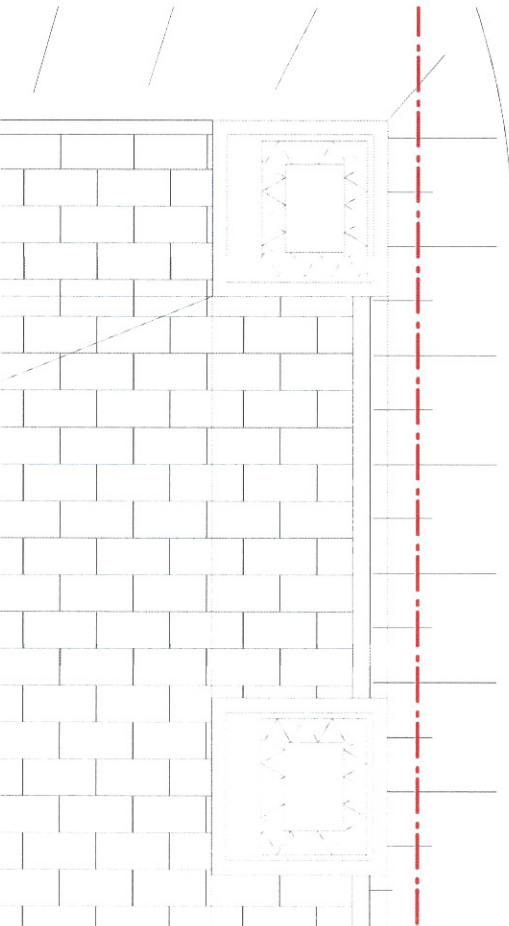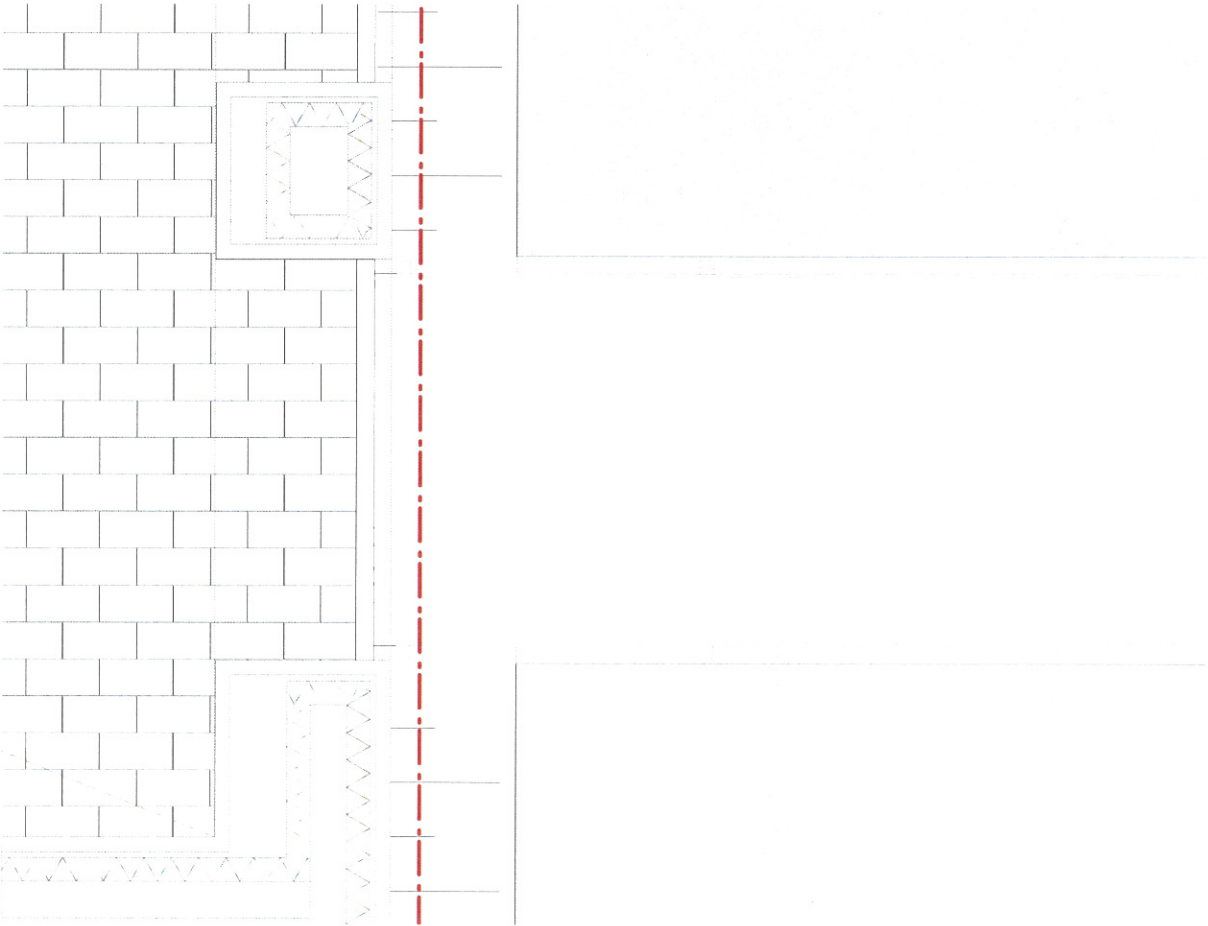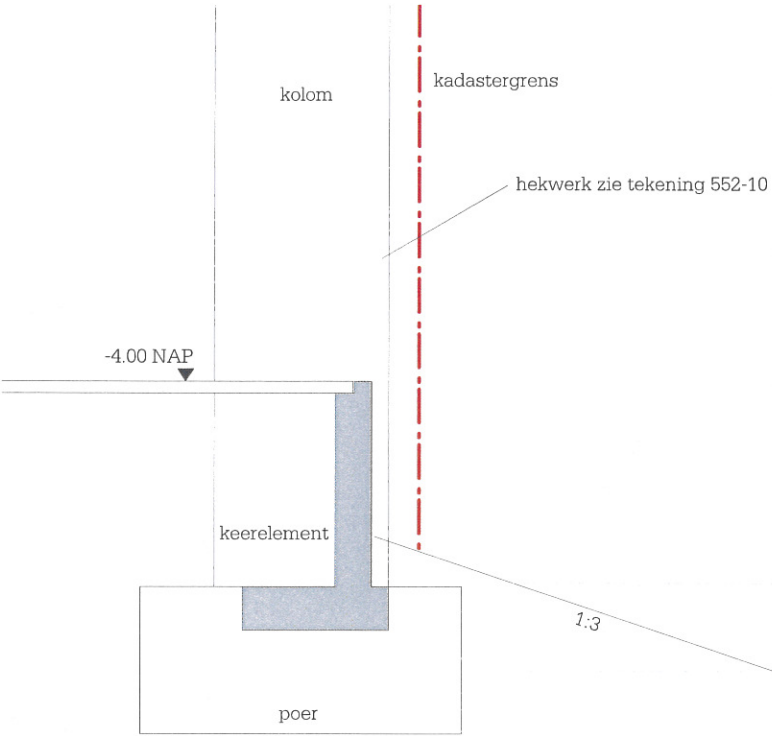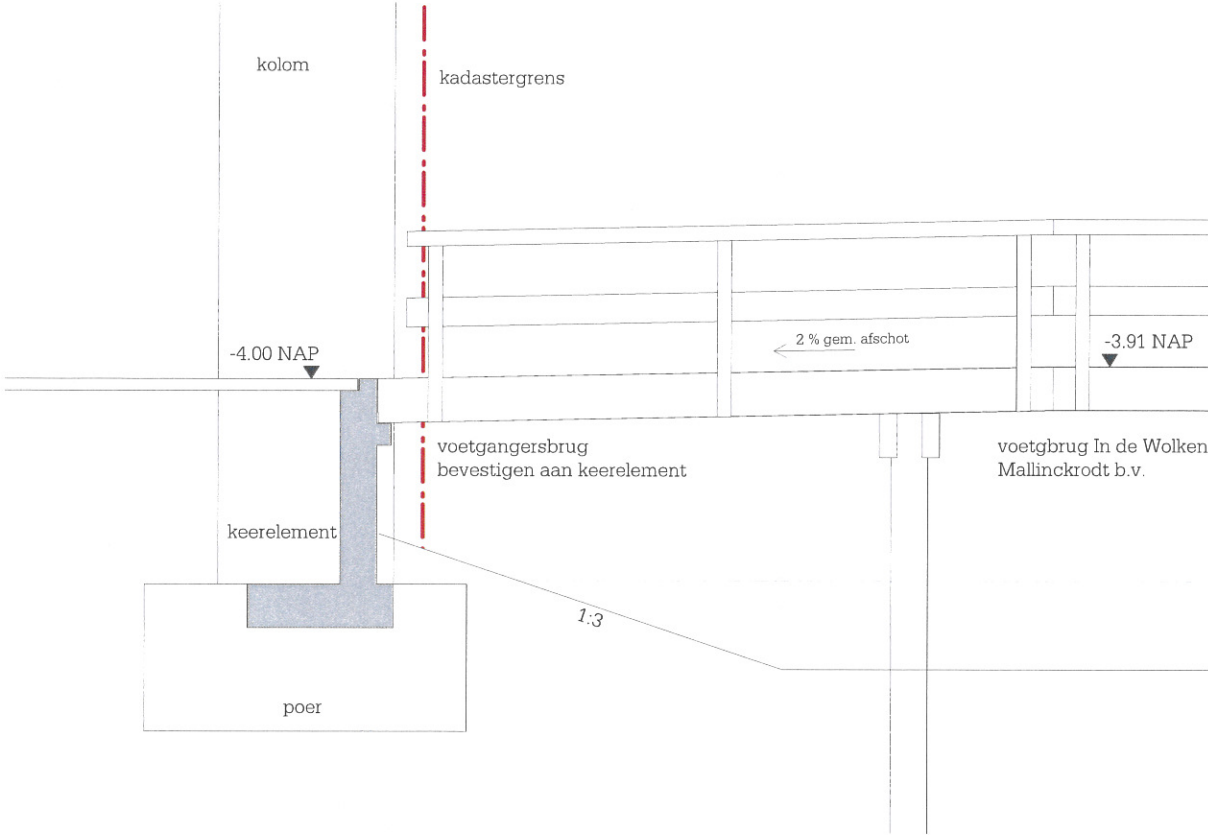

werknnummer
1525

opdrachtgever
De Nijs Project III B.V.

werk
Startbaan

stadium
werktekeningen

onderwerp tekening
principe profiel 6

schaal
1:50

formaat
A3

getekend
JB

datum
28-11-2016

gewijzigd