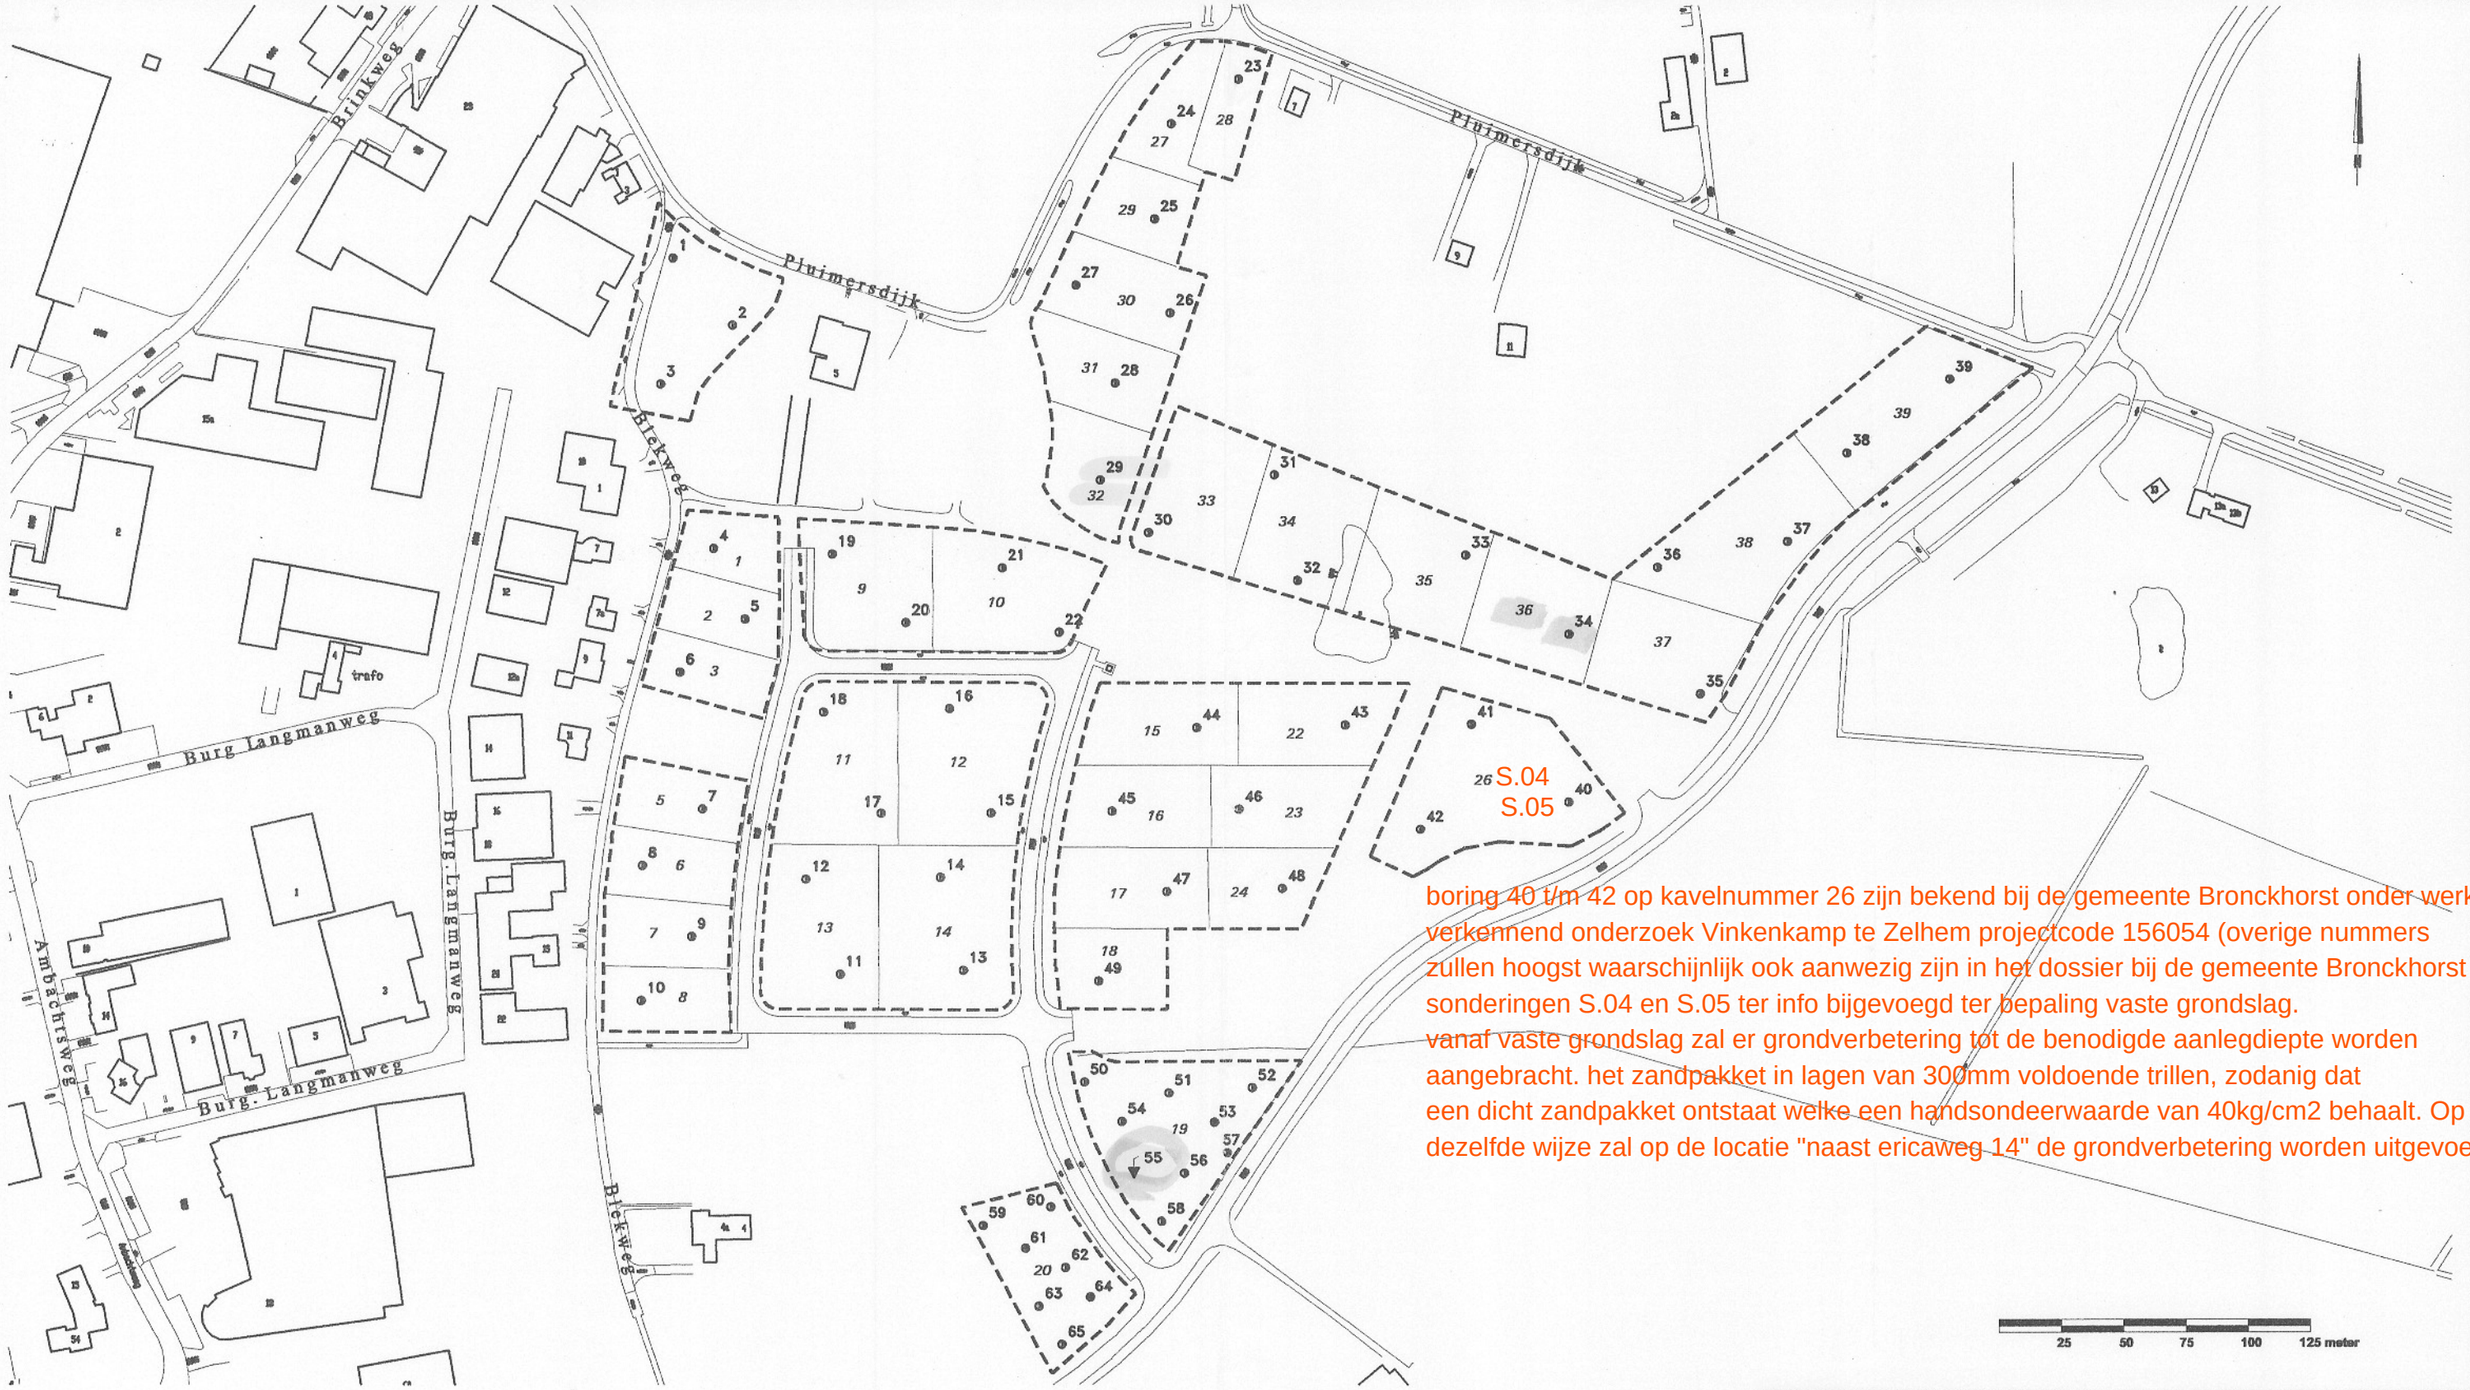

boring 40 t/m 42 op kavelnummer 26 zijn bekend bij de gemeente Bronckhorst onder werk verkennend onderzoek Vinkenkamp te Zelhem projectcode 156054 (overige nummers zullen hoogst waarschijnlijk ook aanwezig zijn in het dossier bij de gemeente Bronckhorst sonderingen S.04 en S.05 ter info bijgevoegd ter bepaling vaste grondslag.
vanaf vaste grondslag zal er grondverbetering tot de benodigde aanlegdiepte worden aangebracht. het zandpakket in lagen van 300mm voldoende trillen, zodanig dat een dicht zandpakket ontstaat welke een handsondeerwaarde van 40kg/cm2 behaalt. Op dezelfde wijze zal op de locatie "naast ericaweg 14" de grondverbetering worden uitgevoerd

LEGENDA

- Boring (<0,5 m-mv)
- Boring (>0,5 m-mv)
- Peilbuis
- Onderzoekslocatie
- 13 Perceelnummer

Verhoeve Milieu Oost

Wijzigingen

Gewijz.	Datum	Getek.	Contr.

Project : Vinkenkamp te Zelhem

Onderwerp : Situering monsterpunten

Opdrachtgever: Gemeente Bronckhorst

Status: definitief

Schaal:	Formaat:	Get.:	Controle:	Datum:	Filenr.:	Tek.nr.:	Project nr.:
1 : 2500	A3	BdG	MT	03-04-2006	156054ve	1	156054

Verhoeve Milieu Oost bv, Postbus 4 NL-6997 ZG Hoog-Keppel Telefoon: +31(0)314 381144 Fax: +31(0)314 382096