



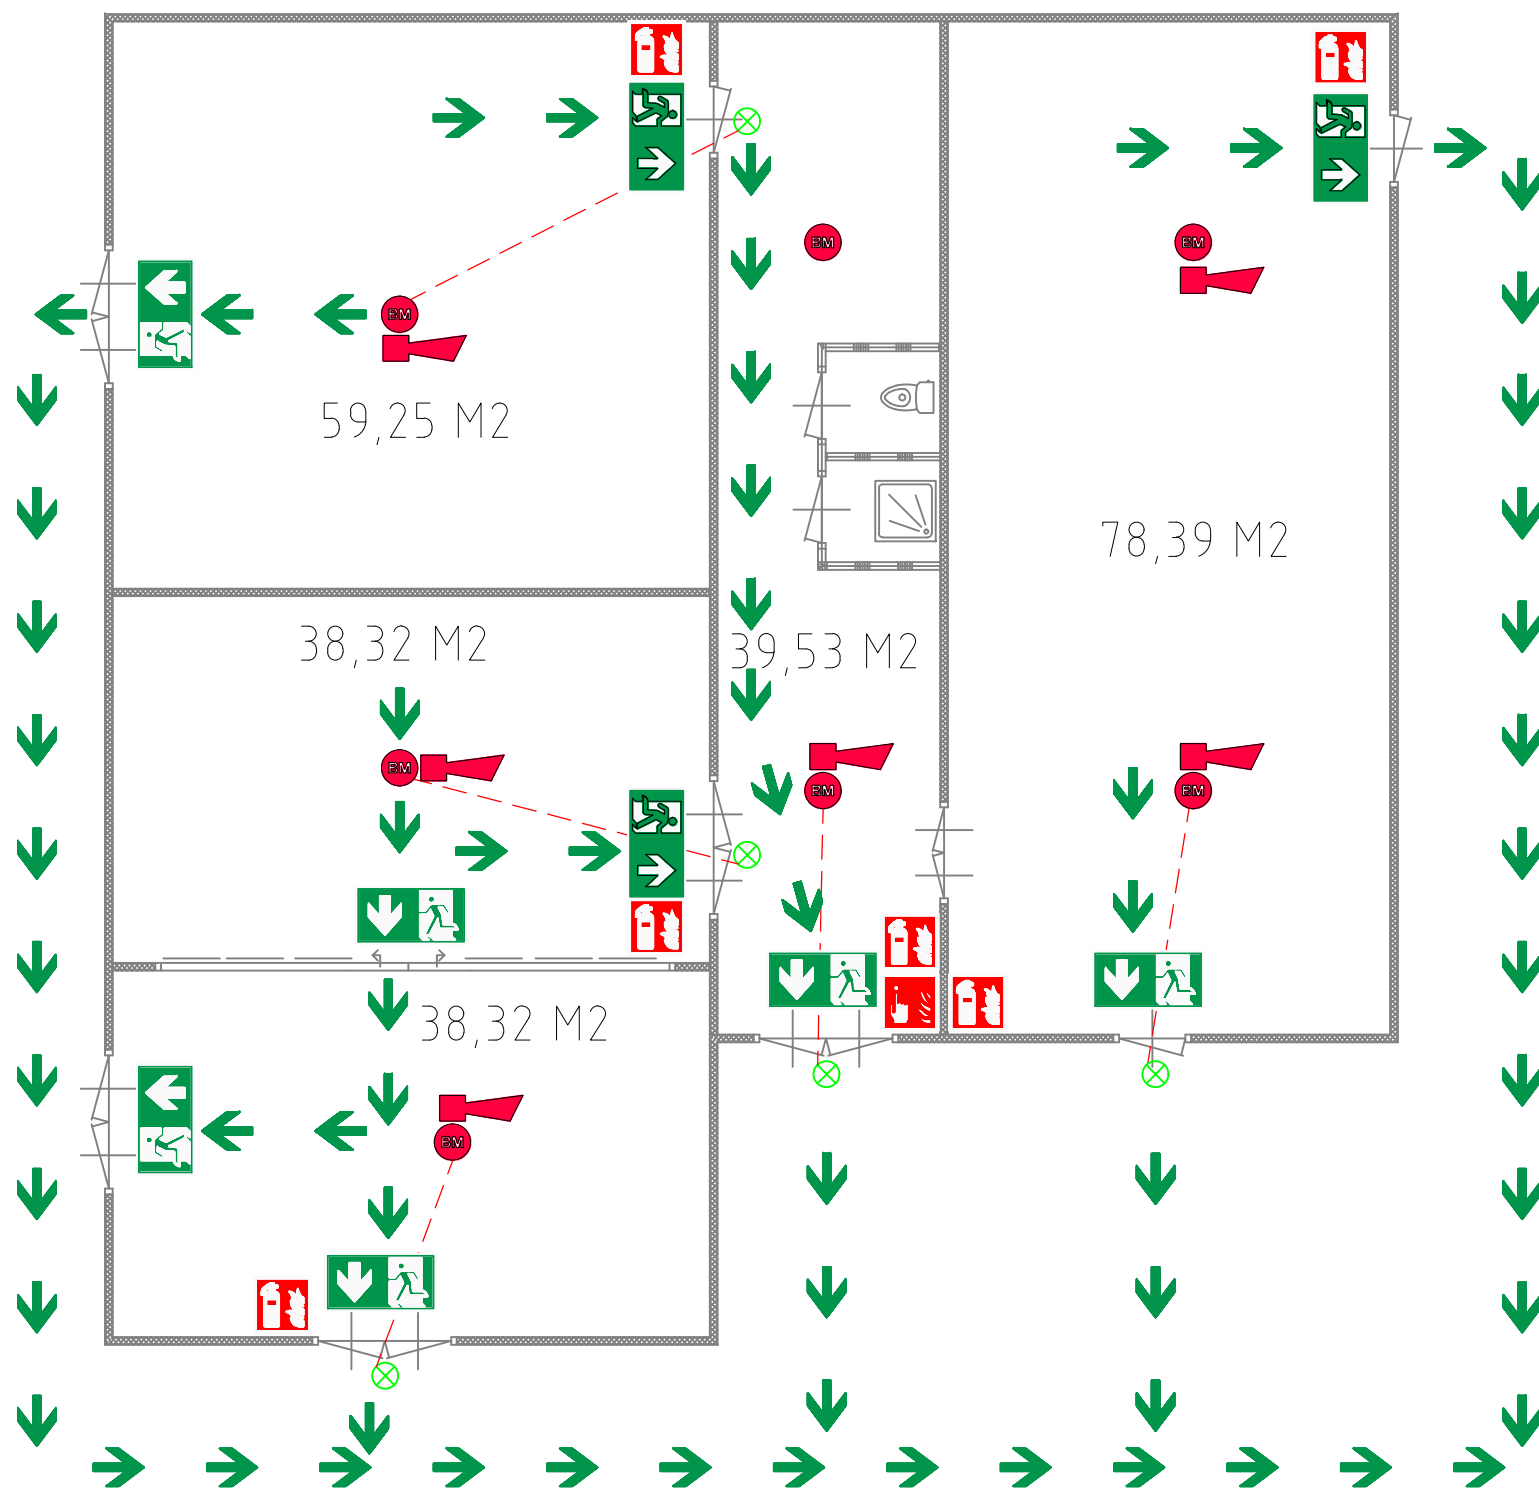

Dagbesteding

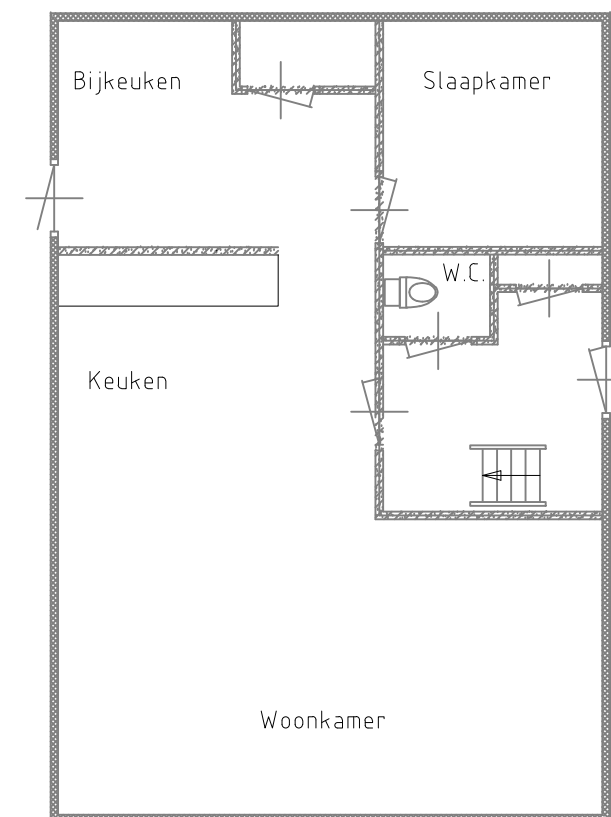

Renvooi

- Verzamelplaats
- Vluchtroute
- Vluchtwegsignalering
- Brandblusser
- Handmelder
- Rookmelder
- Slow-whoop
- Nevenindicator

Begane grond woonhuis

Versie A: 29-03-2017	Versie E:
Versie B: 09-05-2017	Versie F:
Versie C:	Versie G:
Versie D:	Versie H:

		Projekt:	Dagbesteding Paradijsvogelbloem		
		Betreft:	Brandveiligheids maatregelen		
		Opmerkingen:			
T: 0172-539536 F: 0172-539742 Em: info@konst-elektrotechniek.nl		Discipline	Projektcode: 9012		
Tekening: Dagbesteding.dwg	Tekenaar: CvR	Akkoord:	Datum: 29-03-2017	Schaal 1: 100	Formaat A3
Pad: S:/ExtSyntess/p/9012/Dagbesteding			Revisie:		