


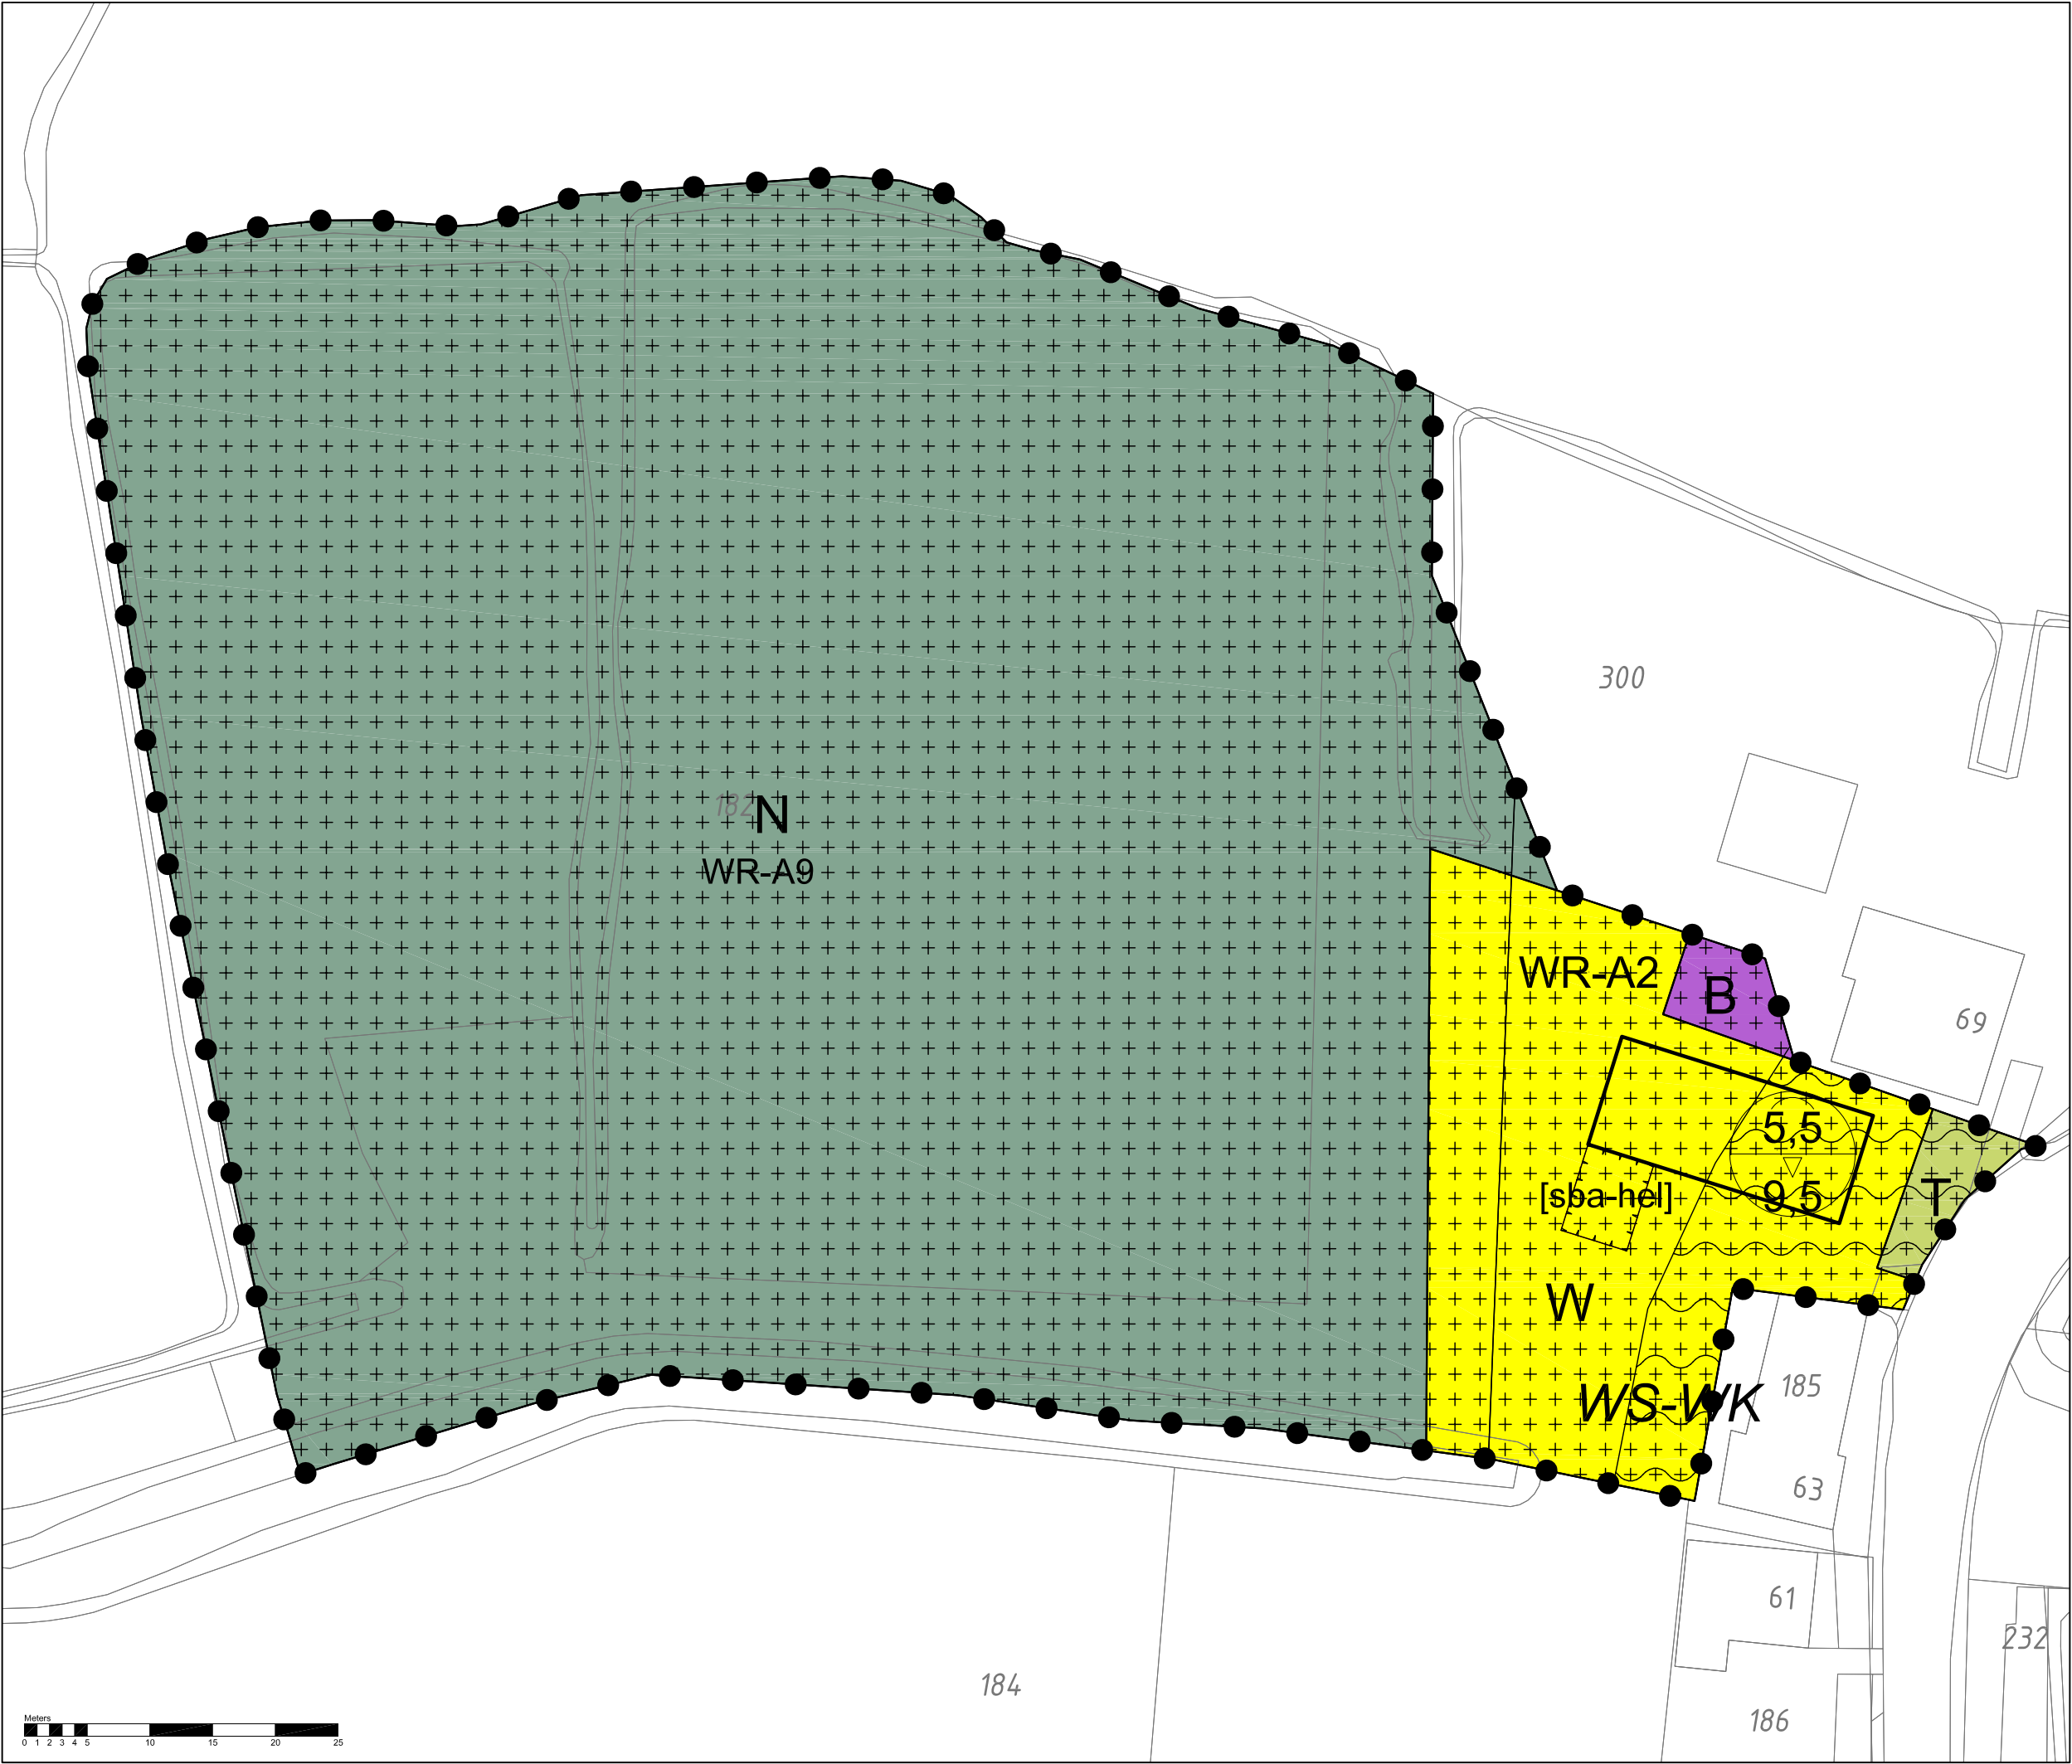

Legenda

Plangebied

plangrens

Enkelbestemmingen

B Bedrijf

N Natuur

T Tuin

W Wonen

Dubbelbestemmingen

WR-A2 Waarde - Archeologie 2

WR-A9 Waarde - Archeologie 9

WS-WK Waterstaat - Waterkering

Bouwvlakken

bouwvlak

Bouwaanduidingen

[sba-hel] specifieke bouwaanduiding - hellingbaan

Maatvoeringen

5.5 maximum goothoogte (m)
9.5 maximum bouwhoogte (m)

Bestemmingsplan Zouwendijk 67 Meerkerk gemeente Zederik

schaal: 1:500
datum: 01 februari 2018
projectnummer: SR170223
formaat: A3
aantal bladen: 1
bladnummer: 1
identificatienr.: NL.IMRO.0707.BPZouwendijk67-V001

vroge versie: 21 december 2017
voorontwerp: 21 december 2017
ontwerp: -
vaststelling: -

