


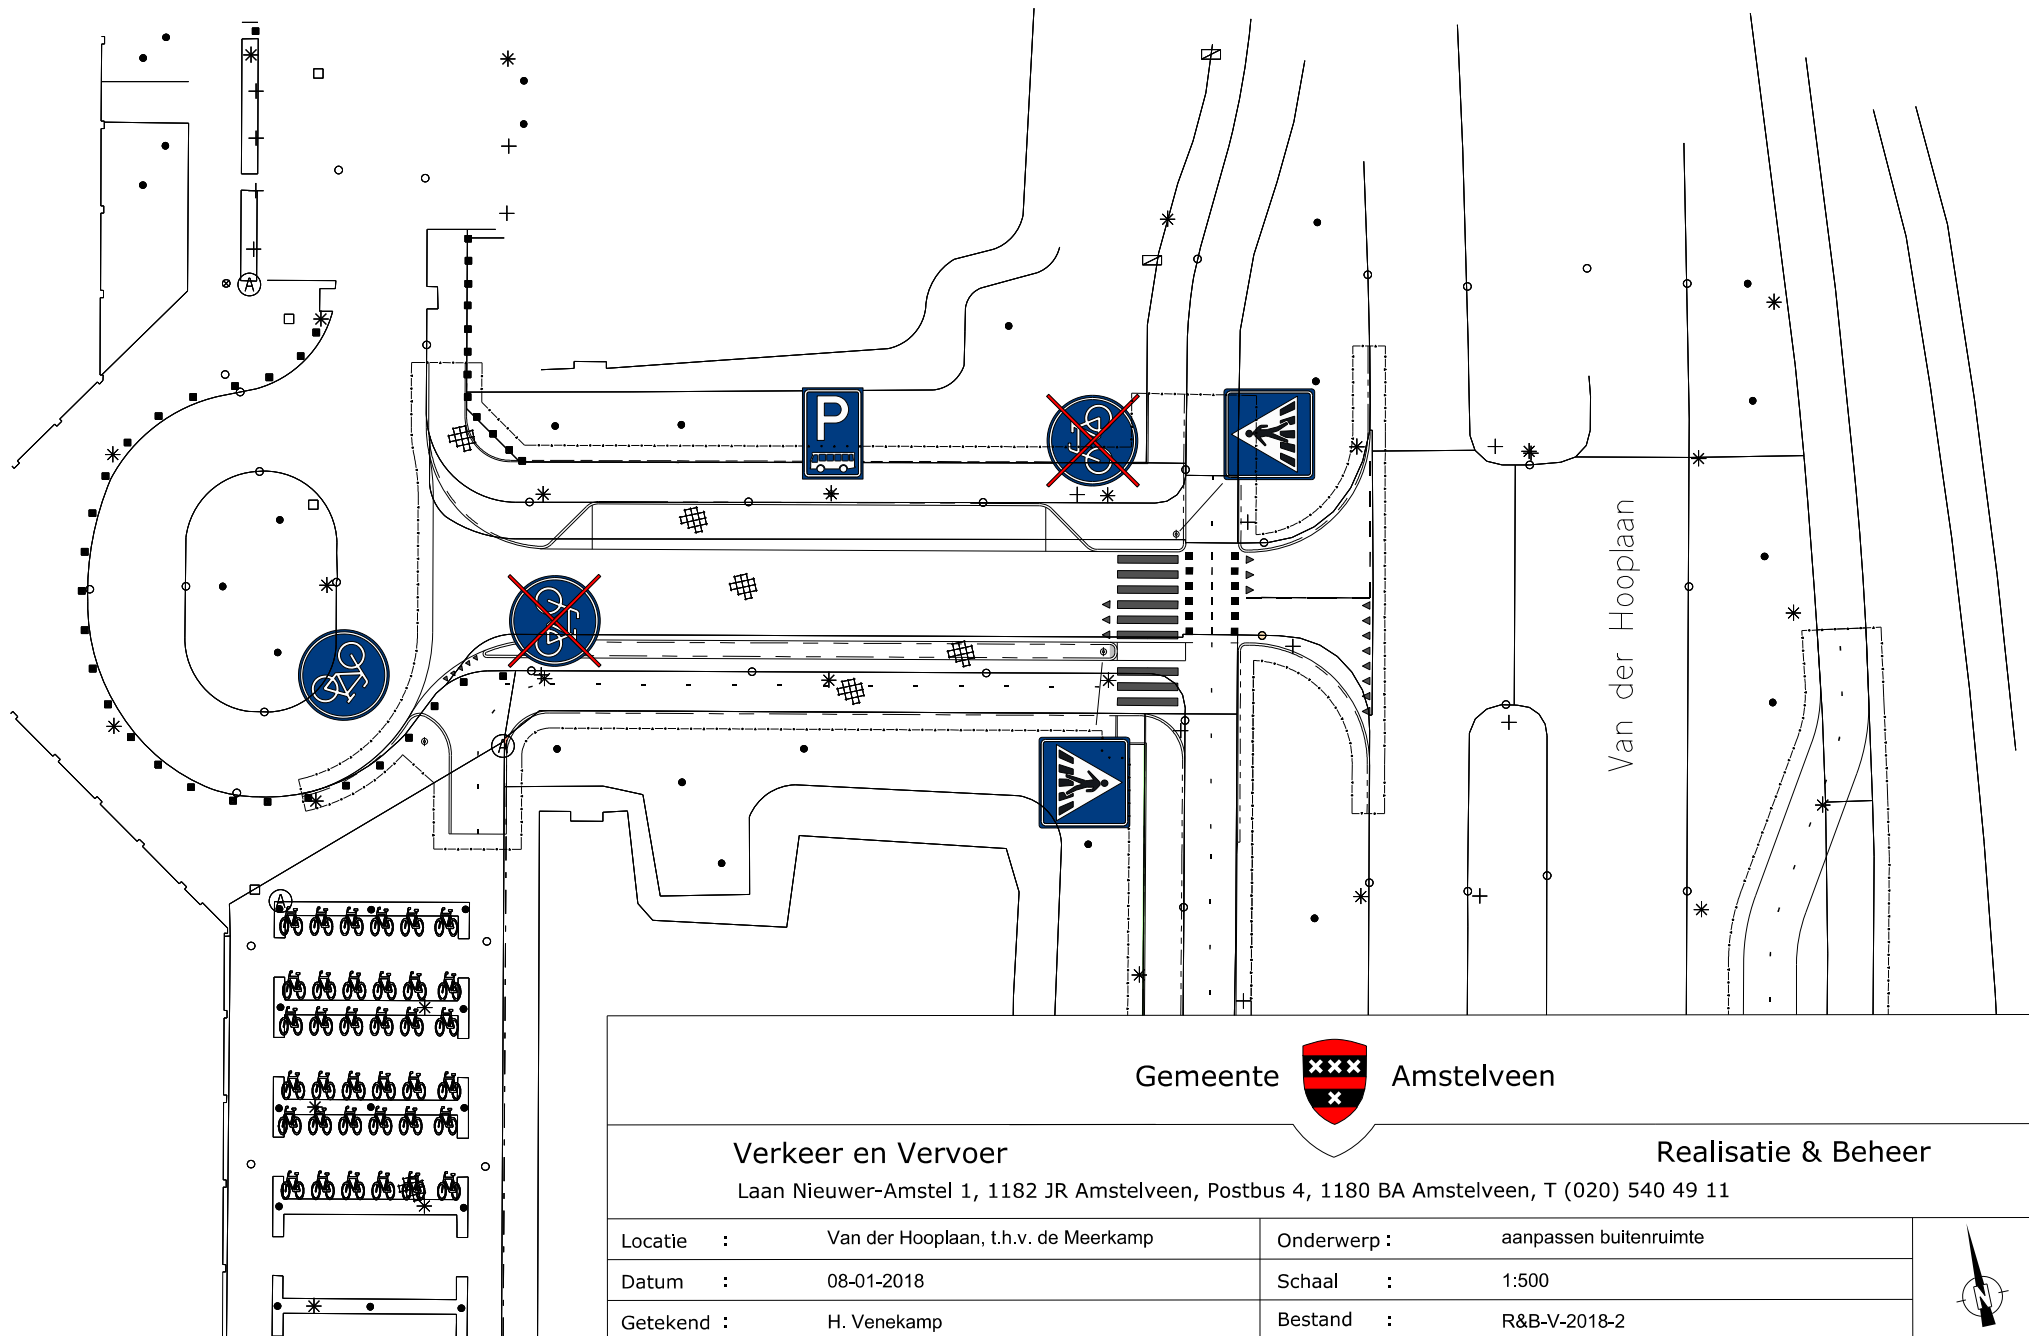

Verkeer en Vervoer

Realisatie & Beheer

Laan Nieuwer-Amstel 1, 1182 JR Amstelveen, Postbus 4, 1180 BA Amstelveen, T (020) 540 49 11

Locatie :	Van der Hooplaan, t.h.v. de Meerkamp	Onderwerp :	aanpassen buitenruimte
Datum :	08-01-2018	Schaal :	1:500
Getekend :	H. Venekamp	Bestand :	R&B-V-2018-2

