



RENVOOI

- wand van tent (zie certificaat)
- doorgang met vrije doorgangmaat (opstap maximaal 20cm)
- brandblusser, brandklasse AB
- (verlichte) (nood)uitgang
- vluchtroute
- brandblusser, brandklasse AB (minimaal 1 per 200m²)

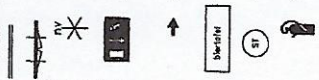


(nood-)uitgans

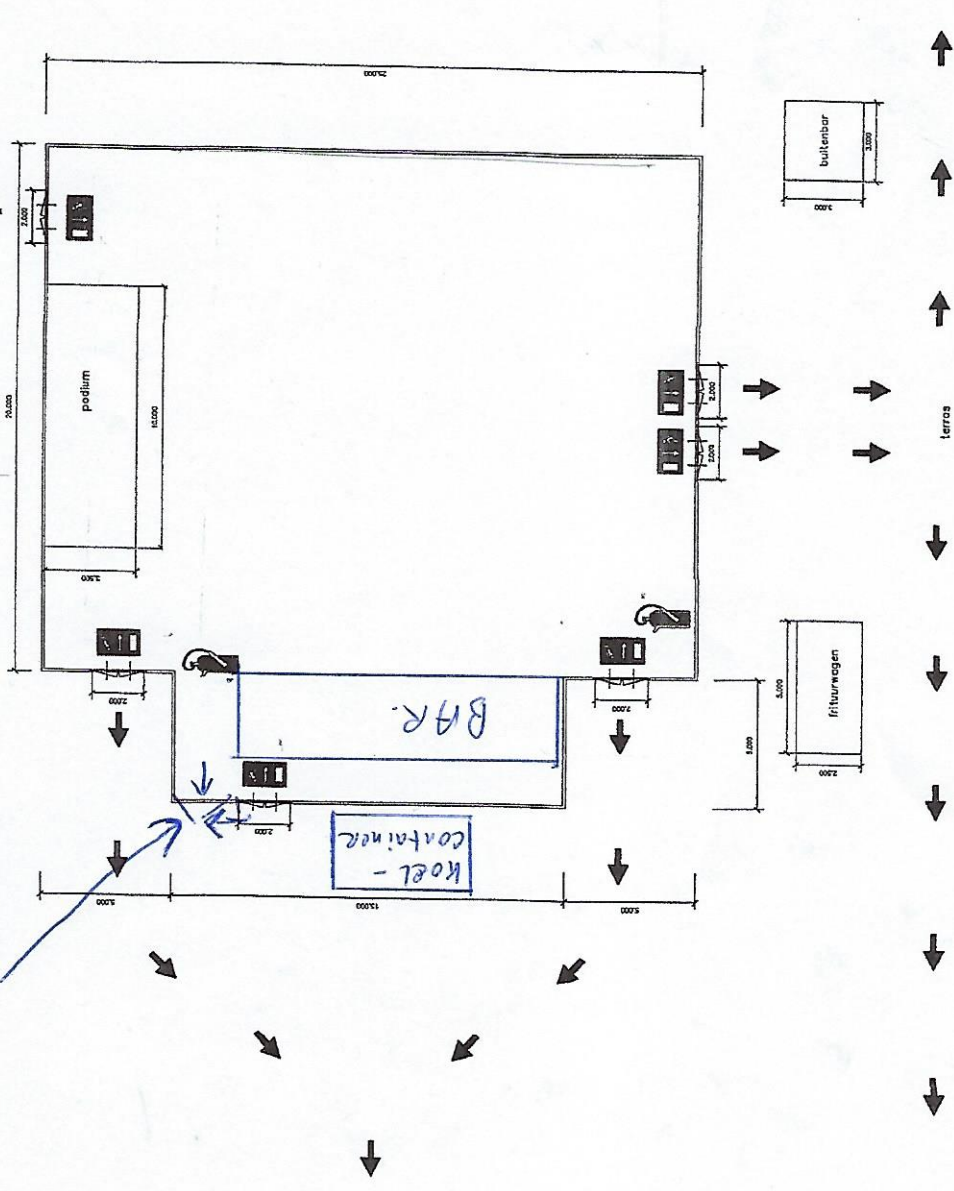

SITUATIE

ingang hulpdienst bij noodsituatie

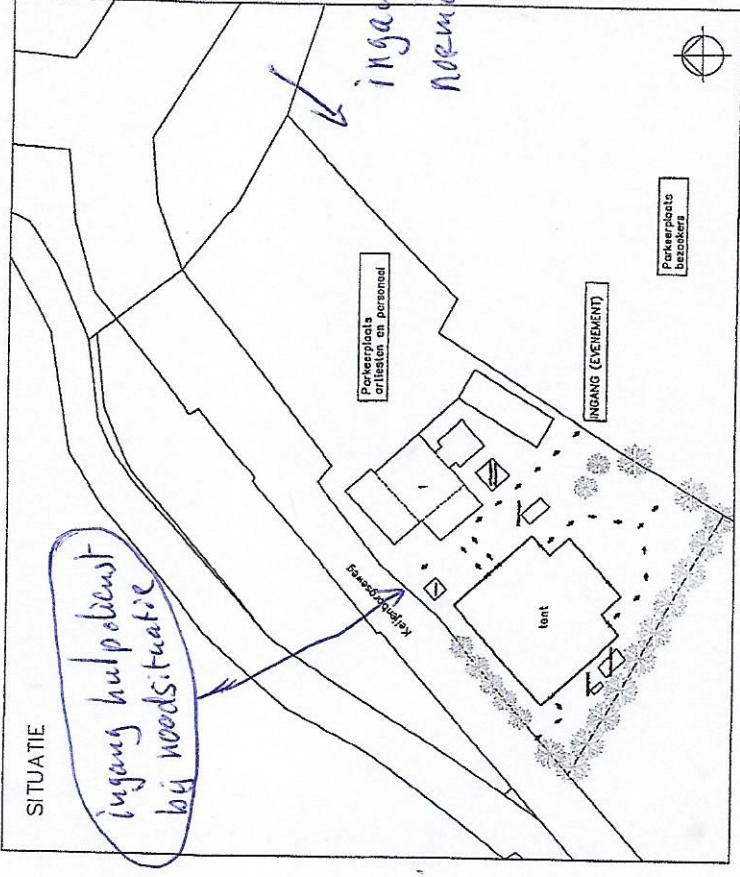

OPSTELLING TIJDENS EVENEMENT
 10 maart 2018

Opsteller: Versmaans Bar- & Venst
 Project: ...
 Datum: 24-01-2017
 Schaal: 1:100 / 1:500