



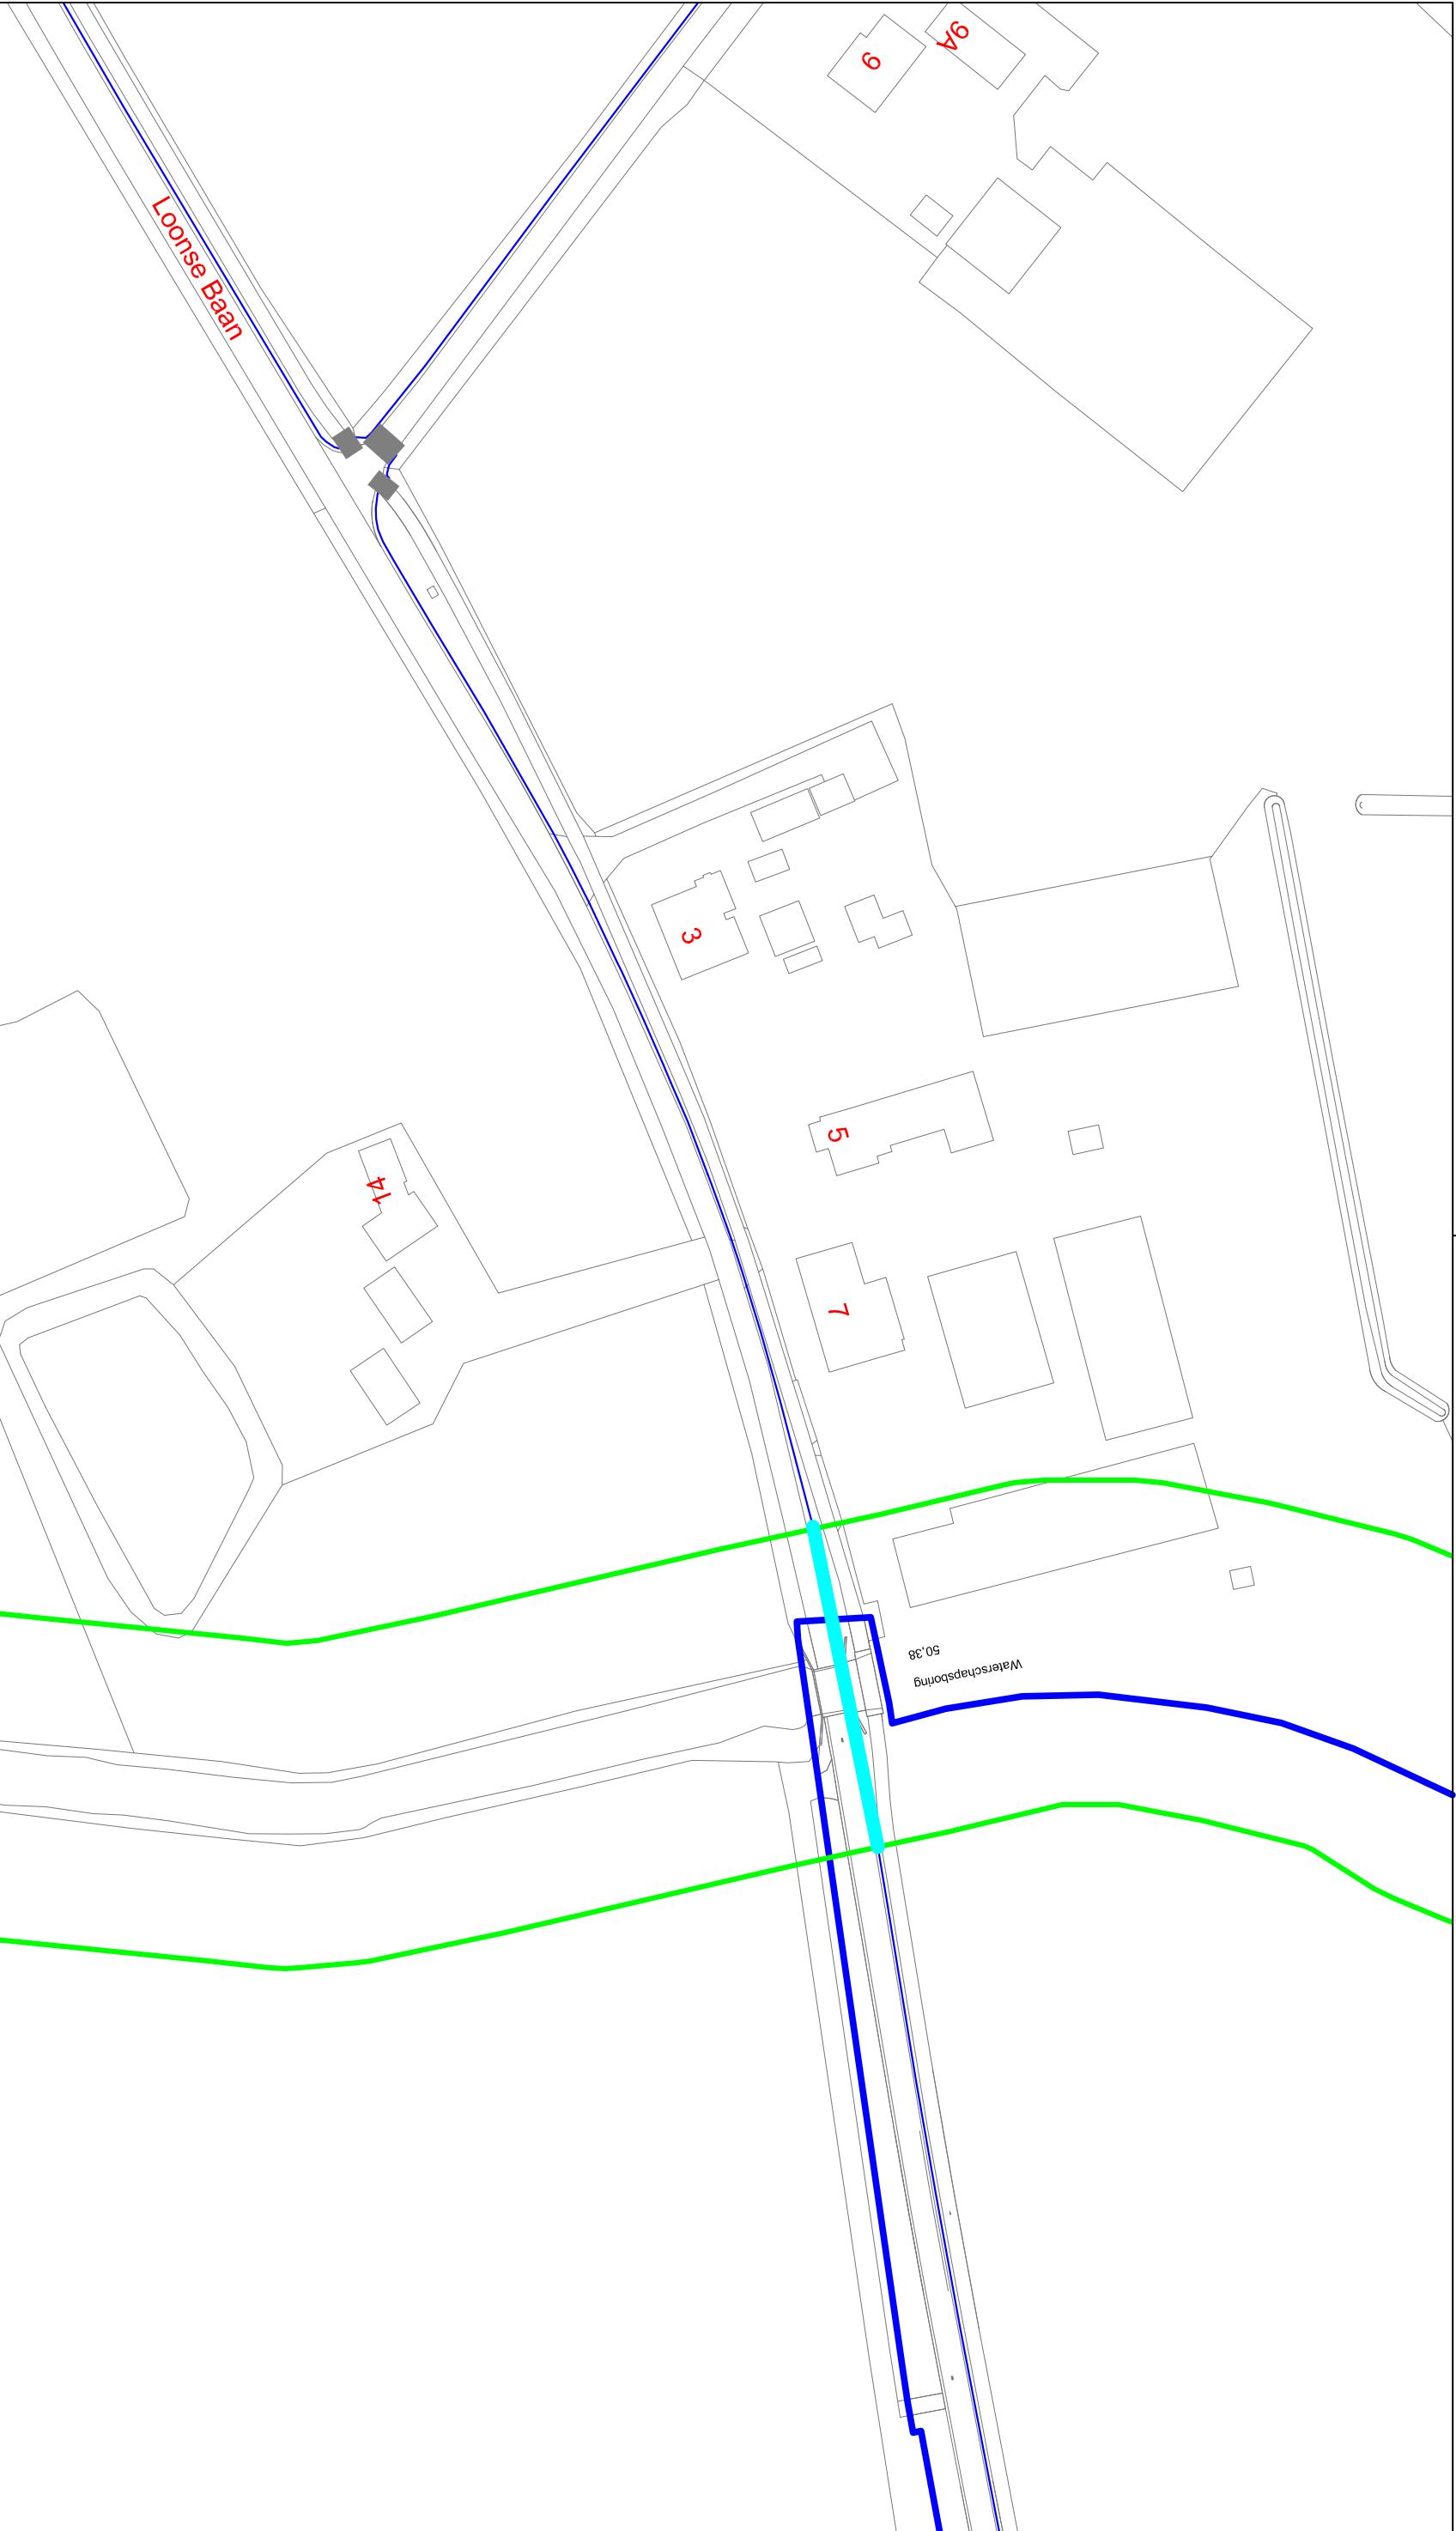

Tracé in profielvrije ruimte

Dwarsdoorsnede

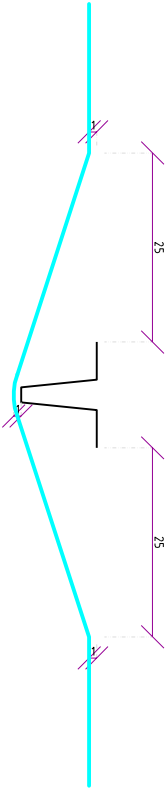

Deze tekening blijft eigendom van SPITTERS en mag zonder toestemming niet aan derden ter inzage gegeven worden				
De exacte plaats van de sleuf moet worden bepaald door het graven van proefsleuven.				
SPITTERS is niet aansprakelijk voor eventuele schade aan de infra-structuur gemaakt door derden.				
Versie: 1.0		 Van Dijklaan 19 - 5581 WG Waalre Postbus 199 - 5500 AD Veldhoven T. 040-2580830 F. 040-2580831 I. www.spitters.nl E. info@spitters.nl		
Wijz.	Door	Omschrijving van de wijziging	Wijz.	Datum
1				
2				
3				
4				
Projectomschrijving:				
Projectnaam: Fth Midden Brabant				
Deelgebied: DRU-01				
Gemeente: Vught, Haaren				
Overige:				
Datum gecontroleerd:				
Paraat:				
Getekend door: JW		Datum: 24-01-2018		
Formaat: A3		Schaal: 1:1000		
Projectnr. Spitters:		P2016157		
Projectnr. opdrachtgever:				
Type tekening:		Vergunning		
Tekeningnummer:				
16157-160-VE001-W02				