


## Tracé in profielvrije ruimte

Dwarsdoorsnede

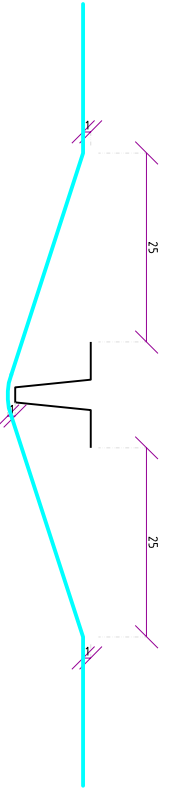

Deze tekening blijft eigendom van SPITTERS en mag zonder toestemming niet aan derden ter inzage gegeven worden

De exacte plaats van de sleuf moet worden bepaald door het graven van proefsleuven.  
SPITTERS is niet aansprakelijk voor eventuele schade aan de infra-structuur gemaakt door derden.

Versie: 1.0

Van Dijklaan 19 - 5581 WG Waalre  
Postbus 199 - 5500 AD Veldhoven  
T: 040-2580830 F: 040-2580831  
I: www.spitters.nl E: info@spitters.nl

| Wijz. | Door | Omschrijving van de wijziging | Wijz. Datum | Datum gecontroleerd: |
|-------|------|-------------------------------|-------------|----------------------|
| 1     |      |                               |             | Paraat:              |
| 2     |      |                               |             |                      |
| 3     |      |                               |             |                      |
| 4     |      |                               |             |                      |

Projectomschrijving:  
**Projectnaam:** Fth Midden Brabant  
**Deelgebied:** DRU-01  
**Gemeente:** Goirle  
**Overige:**

Geleend door: JW Datum: 24-01-2018  
 Formaat: A3 Schaal: 1:1000  
 Projectnr. Spitters: P2016157  
 Projectnr. opdrachtgever:  
 Type tekening: Vergunning  
 Tekeningnummer: 16157-300-VE001-W02