


Tracé in profielvrije ruimte

Dwarsdoorsnede

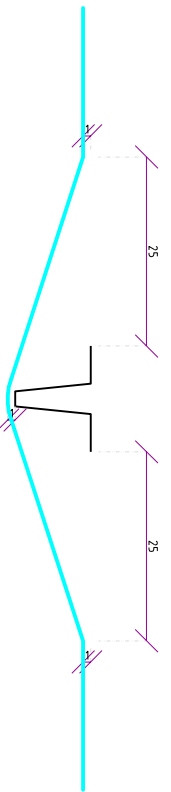

Deze tekening blijft eigendom van SPITTERS en mag zonder toestemming niet aan derden ter inzage gegeven worden

De exacte plaats van de sleuf moet worden bepaald door het graven van proefsleuven.
SPITTERS is niet aansprakelijk voor eventuele schade aan de infra-structuur gemaakt door derden.

Versie: 1.0



Van Dijklaan 19 - 5581 WG Waalre
Postbus 199 - 5500 AD Veldhoven
T. 040-2580830 F. 040-2580831
I. www.spitters.nl E. info@spitters.nl

| Wijz. | Door | Wijz. | Datum |
|-------|-------------------------------|-------|-------|
| 1 | Onschrifving van de wijziging | | |
| 2 | | | |
| 3 | | | |
| 4 | | | |

Projectomschrijving:

Projectnaam: Fth Midden Brabant

Deelgebied: DRU-01

Gemeente: Goirle

Overige:

Datum gecontroleerd:

Paraaf:

Geleend door: JW Datum: 24-01-2018

Formaat: A3 Schaal: 1:1000

Projectnr. Spitters: P2016157

Projectnr. opdrachtgever:

Type tekening: Vergunning

Tekeningnummer:

16157-300-VE001-W03