


Tracé in profielvrije ruimte

Dwarsdoorsnede

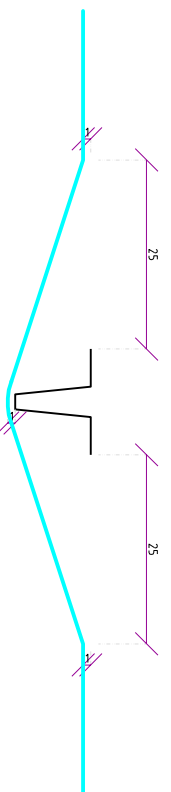

Deze tekening blijft eigendom van SPITTERS en mag zonder toestemming niet aan derden ter inzage gegeven worden

De exacte plaats van de sleuf moet worden bepaald door het graven van proefsleuven. SPITTERS is niet aansprakelijk voor eventuele schade aan de infra-structuur gemaakt door derden.

Versie: 1.0



Wijz.	Door	Onsrijving van de wijziging	Wijz. Datum	Datum gecontroleerd:
1				Paraat:
2				
3				
4				

Projectomschrijving: **FtH Midden Brabant**
 Projectnaam: **DRU-01**
 Deelgebied: **Goirle**
 Gemeente: **Overige:**

Geleend door: JW Datum: 24-01-2018
 Formaat: A3 Schaal: 1:1000
 Projectnr. Spitters: P2016157
 Projectnr. opdrachtgever: Vergunning
 Type tekening: Vergunning
 Tekeningnummer: **16157-300-VE001-W07**