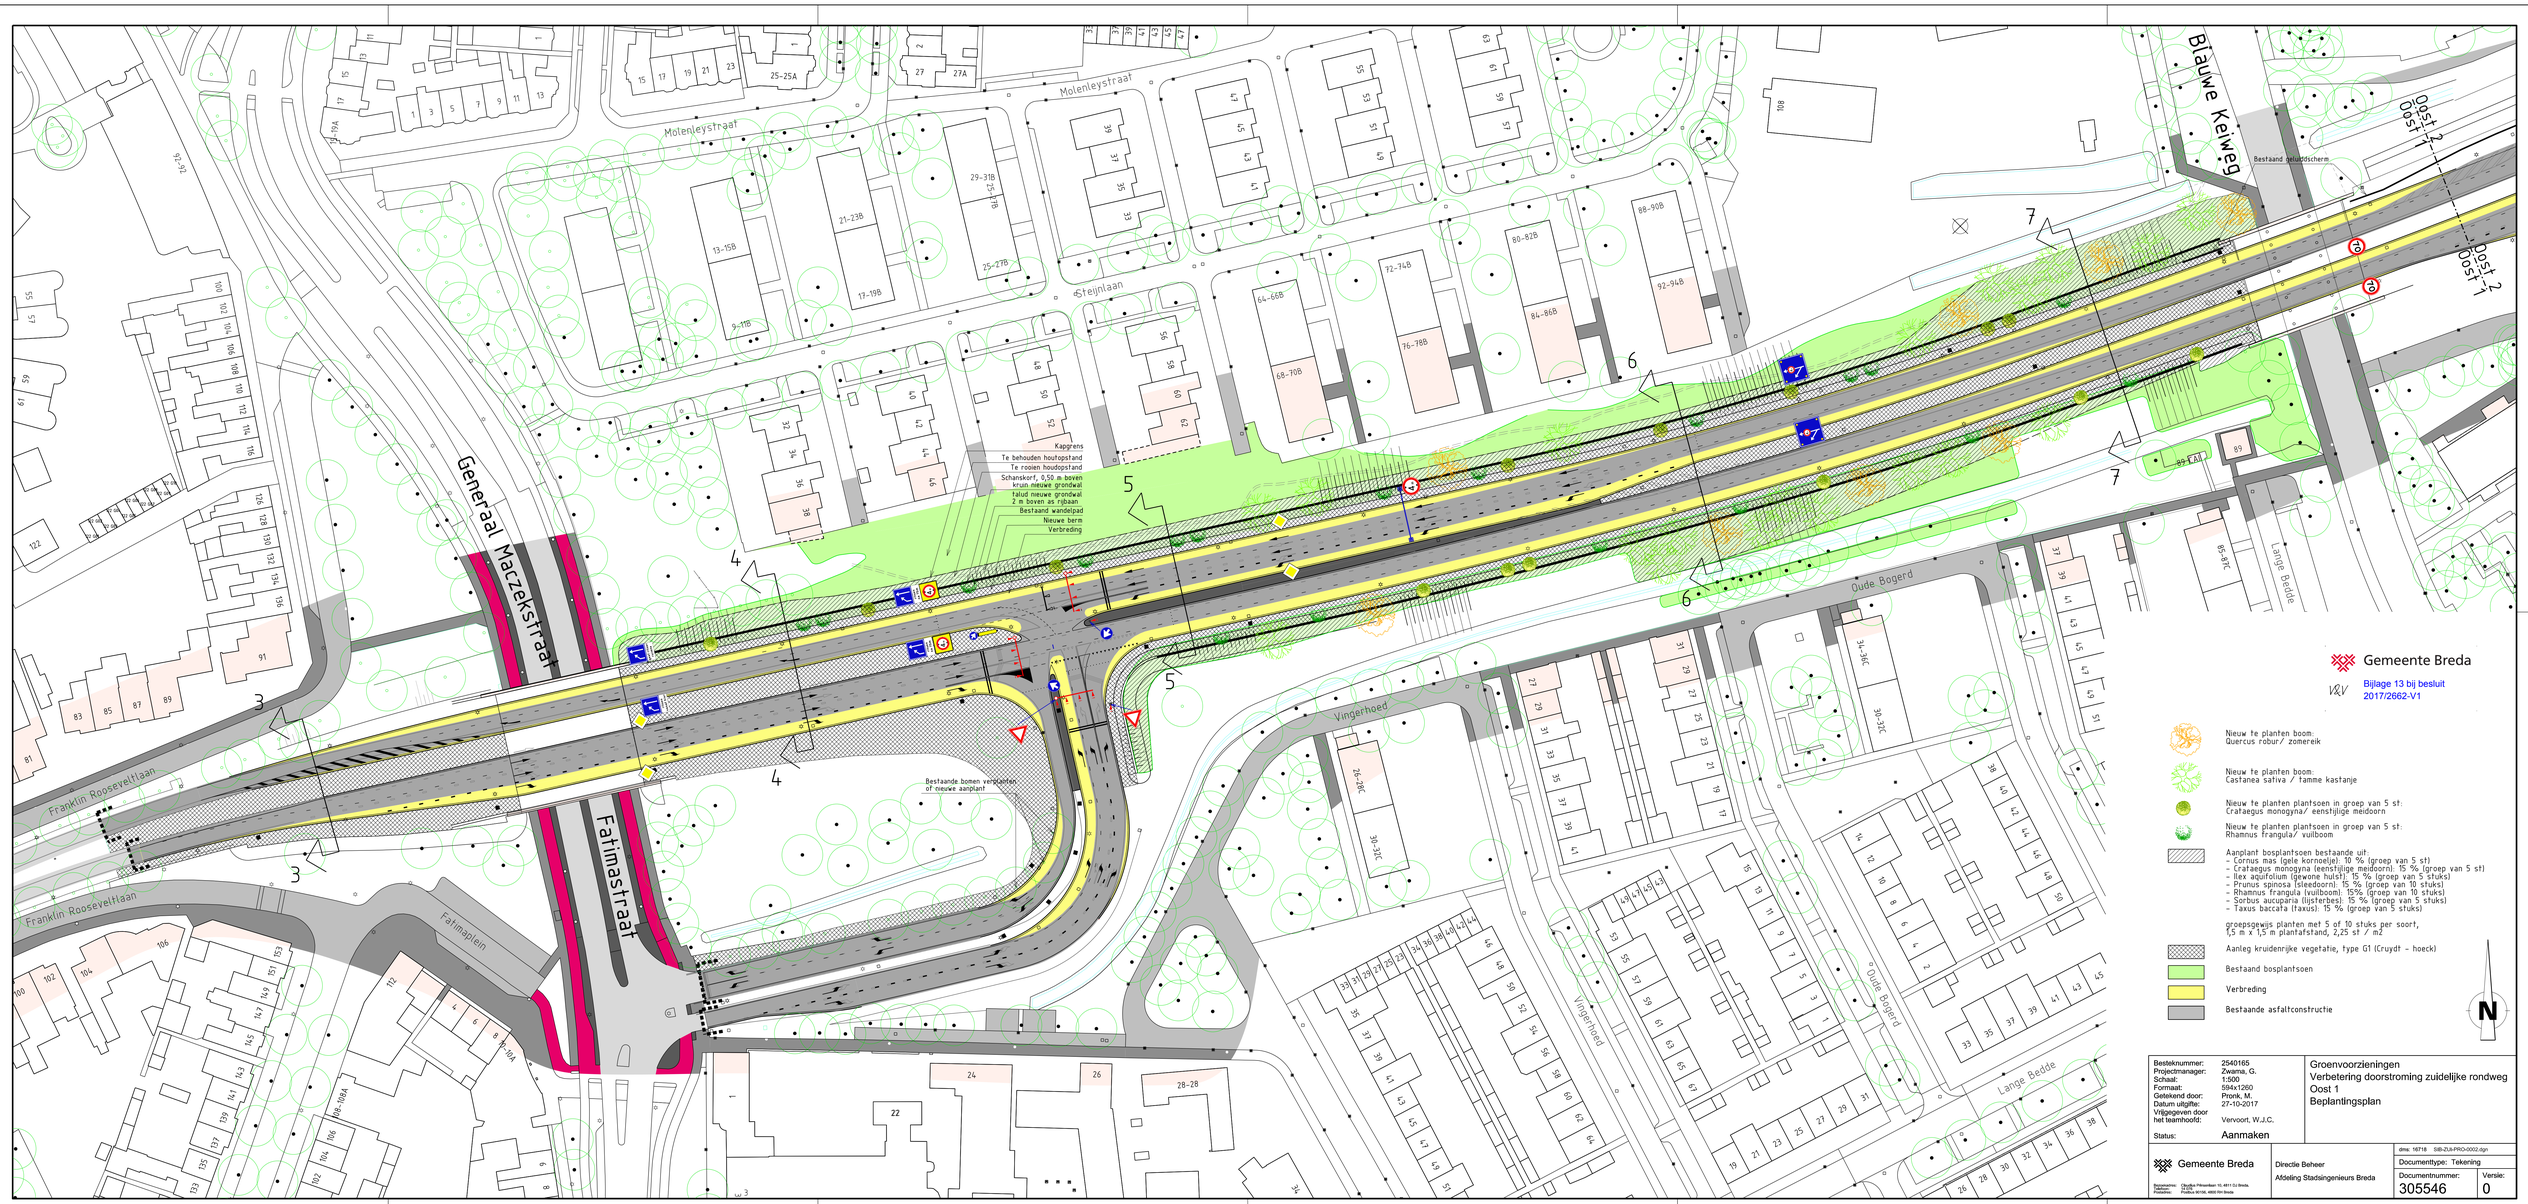

Gemeente Breda

V&V

Bijlage 13 bij besluit 2017/2662-V1

Nieuw te planten boom:
Quercus robur/ zomereik

Nieuw te planten boom:
Castanea sativa / Tamme kastanje

Nieuw te planten plantsoen in groep van 5 st:
Crataegus monogyna/ eenstijlige meidoorn

Nieuw te planten plantsoen in groep van 5 st:
Rhamnus frangula/ vuilboom

Aanplant bosplantsoen bestaande uit:
- Cornus mas (gele kornoelje): 10 % (groep van 5 st)
- Crataegus monogyna (eenstijlige meidoorn): 15 % (groep van 5 st)
- Ilex aquifolium (gewone hulst): 15 % (groep van 5 stuks)
- Prunus spinosa (sleedoorn): 15 % (groep van 10 stuks)
- Rhamnus frangula (vuilboom): 15% (groep van 10 stuks)
- Sorbus aucuparia (lijsterbes): 15 % (groep van 5 stuks)
- Taxus baccata (taxus): 15 % (groep van 5 stuks)

groepsgewijs planten met 5 of 10 stuks per soort,
1,5 m x 1,5 m plantafstand, 2,25 st / m2

Aanleg kruidenrijke vegetatie, type G1 (Cruydt - hoeck)

Bestaand bosplantsoen

Verbreding

Bestaande asfaltconstructie

N

Besteknummer:	2540165	Groenvoorzieningen
Projectmanager:	Zwarma, G.	Verbetering doorstroming zuidelijke rondweg
Schaal:	1:500	Oost 1
Formaat:	594x1260	Beplantingsplan
Getekend door:	Pronk, M.	
Datum uitgifte:	27-10-2017	
Vrijgegeven door het teamhoofd:	Vervoort, W.J.C.	
Status:	Aanmaken	

Gemeente Breda
Stationsplein 1, Postbus 90150, 4800 RH Breda

Directie Beheer
Afdeling Stadsingenieurs Breda

dms: 167718 SIB-ZUI-PRO-0002.dgn

Documenttype: Tekening

Documentnummer: 305546

Versie: 0

SIB-ZUI-PRO-0002.dgn Default 1-12-2017 9:29:32