




Noord IJsseldijk 87

Watergang verlengen met 3 meter bij 6 meter breed

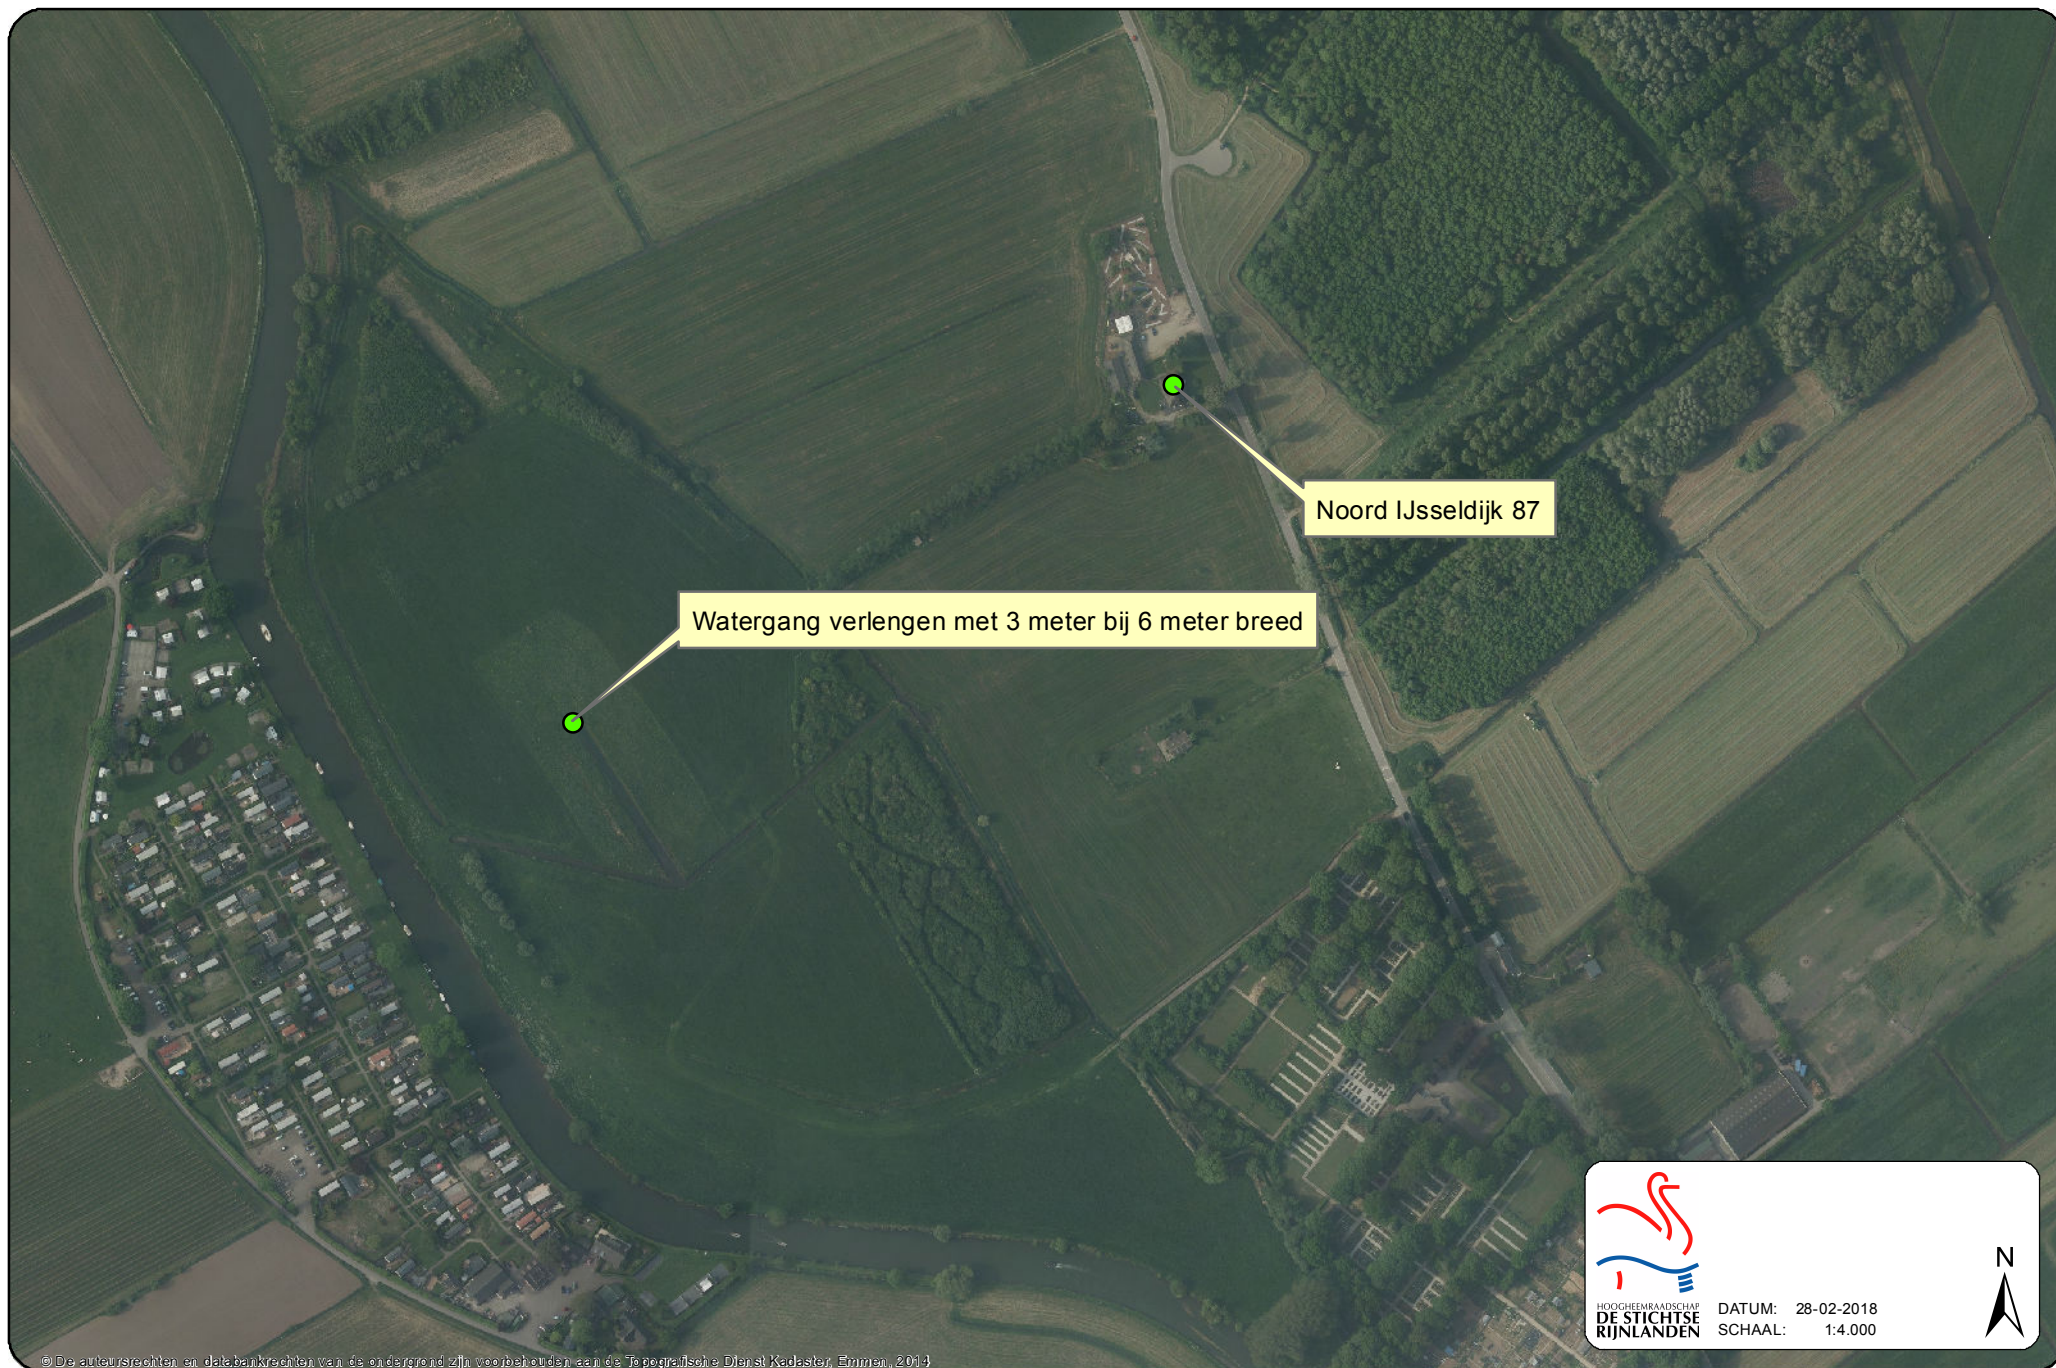

DATUM: 28-02-2018
SCHAAL: 1:4.000

