


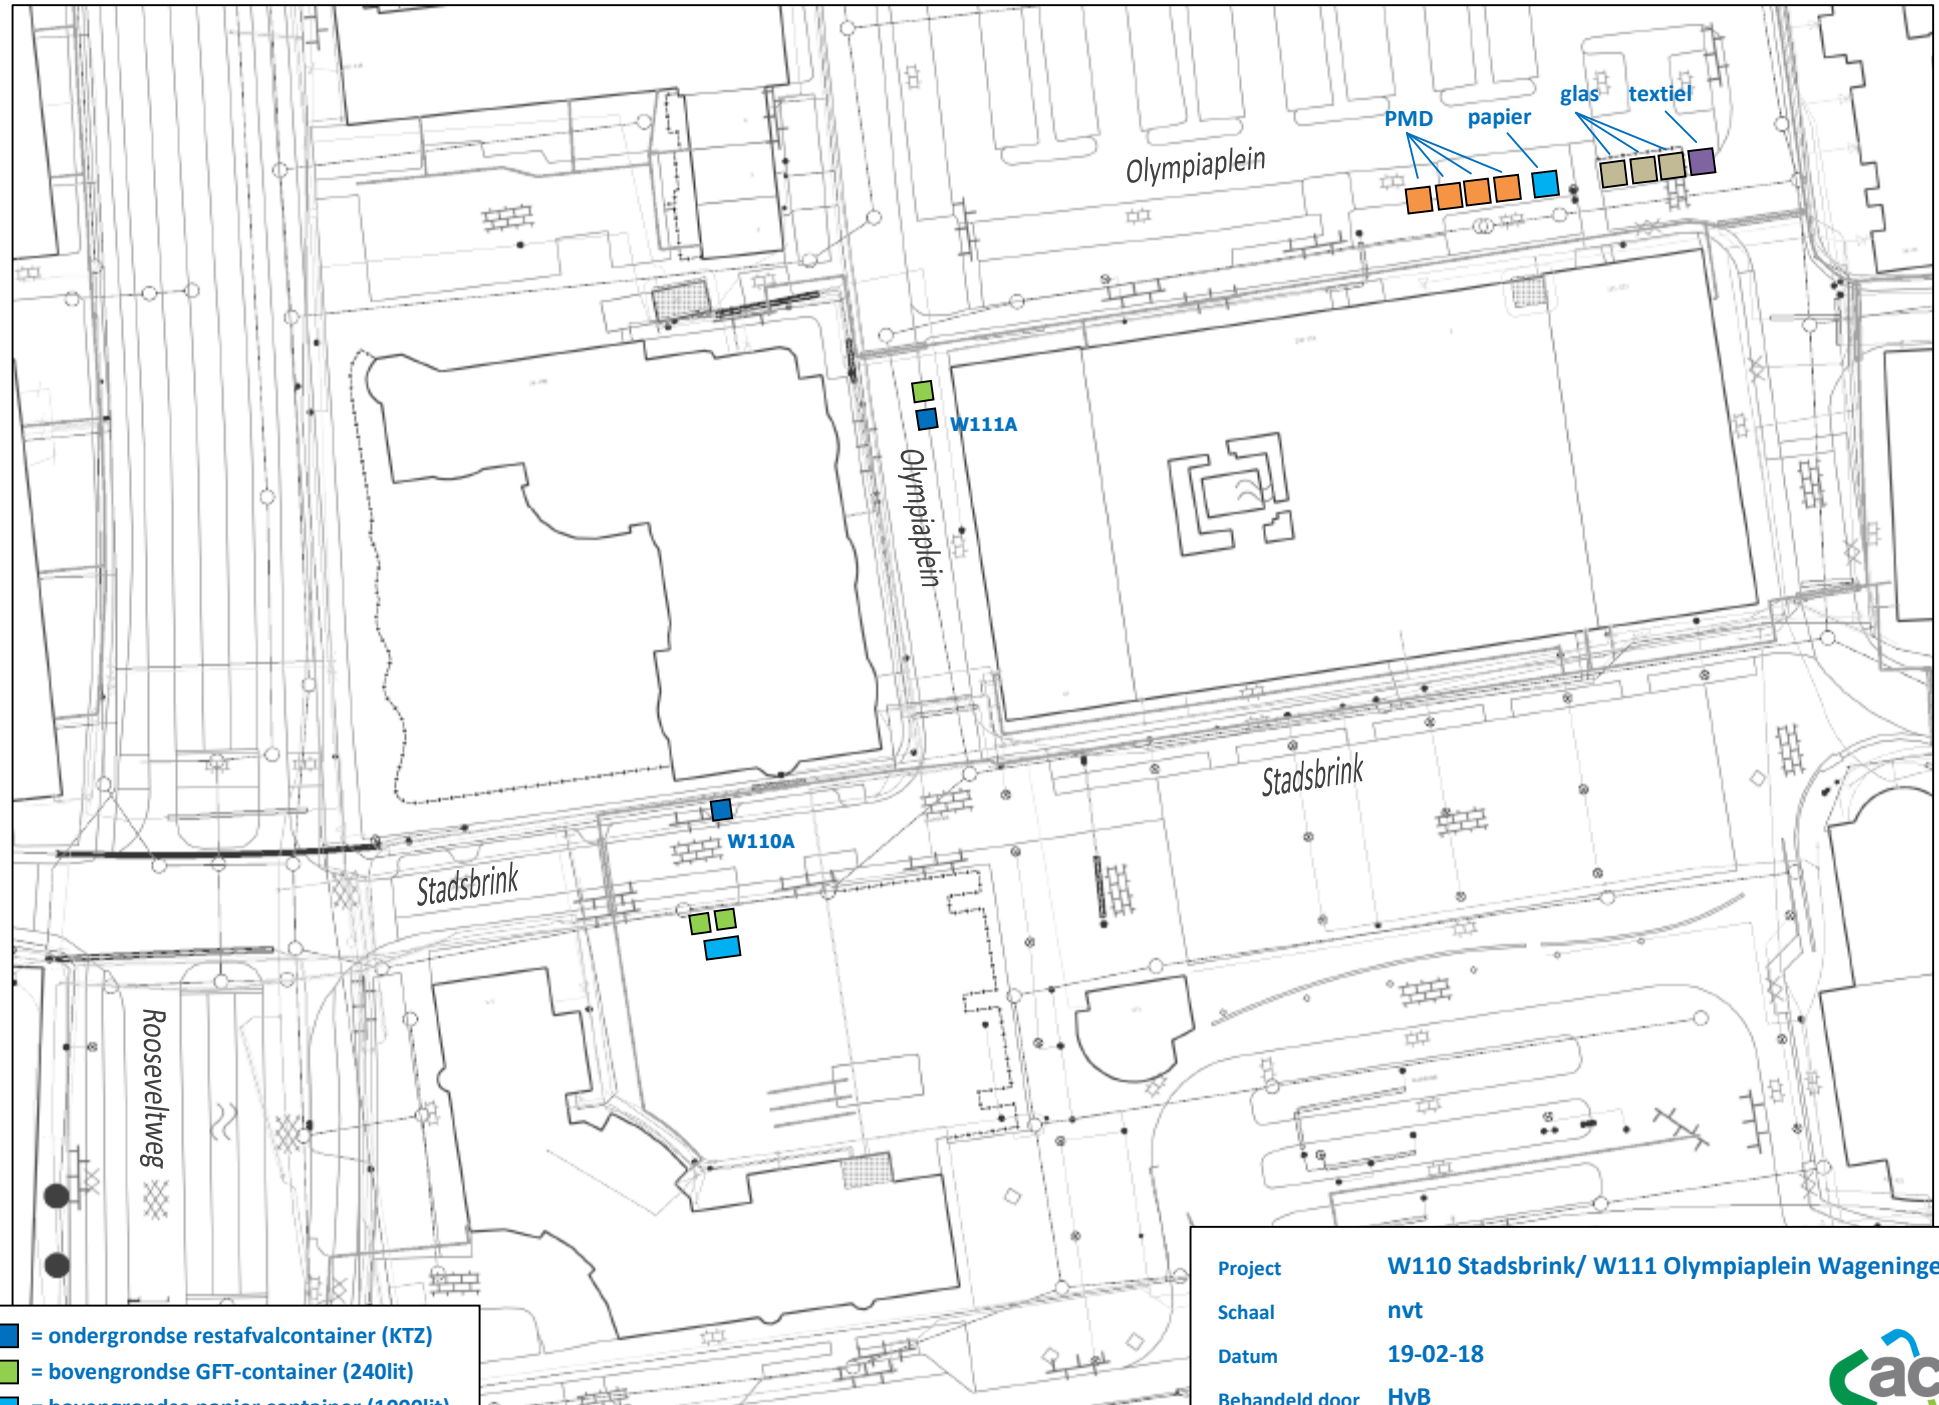


Project	W110 Stadsbrink/ W111 Olympiaplein Wageningen
Schaal	nvt
Datum	19-02-18
Behandeld door	HvB

Plaatsing zodanig dat inlopen van hemelwater niet mogelijk is
Plaatsing ondergrondse container vlg. 'Standaardlocatie' Kliko m.u.v.

- Extra proefsleuf vooraf
- Leveren/ aanbrengen extra straatwerk 30x30cm op trottoirniveau
- Hergebruik huidige trottoirband + leveren/ aanbrengen extra band
- Inkorten p-vak beide zijden container (verwijderen/ afvoeren)

Aan deze kaart kunnen geen rechten worden ontleend

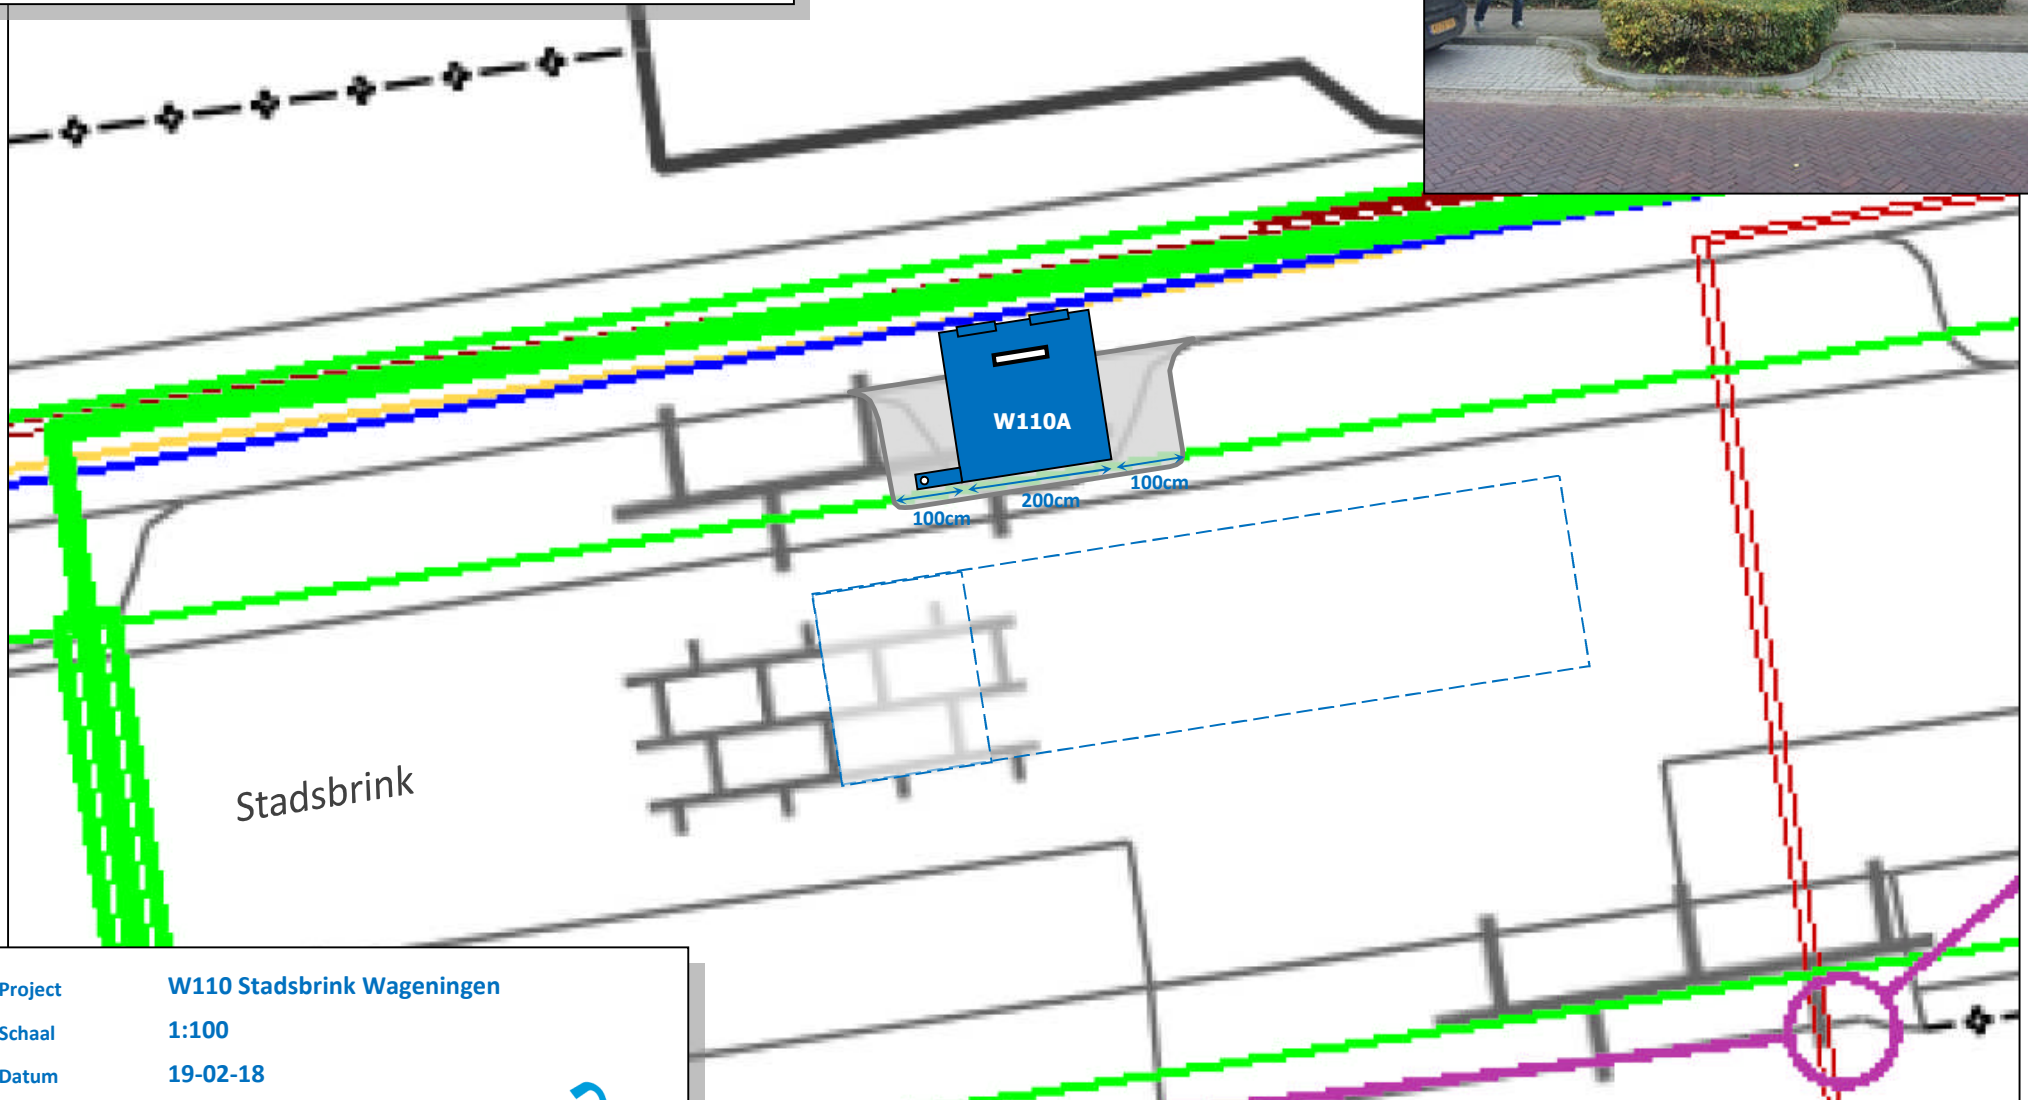

Project	W110 Stadsbrink Wageningen
Schaal	1:100
Datum	19-02-18
Coördinaten	51.969758, 5.665938
Behandeld door	HvB



Aan deze kaart kunnen geen rechten worden ontleend

Nieuwe situatie rijbaan
(minimaal 4m) en trottoir

Plaatsing zodanig dat inlopen van hemelwater niet mogelijk is
Plaatsing ondergrondse container vlg. 'Standaardlocatie' Kliko m.u.v.

- Extra proefsleuf vooraf
- Aanpassing rijbaan/ trottoir door Gemeente Wageningen

W111B

120cm

W111A

400cm

180cm

Project W111 Olympiaplein Wageningen

Schaal 1:100

Datum 19-02-18

Coördinaten 51.970149, 5.666312

Behandeld door HvB

