


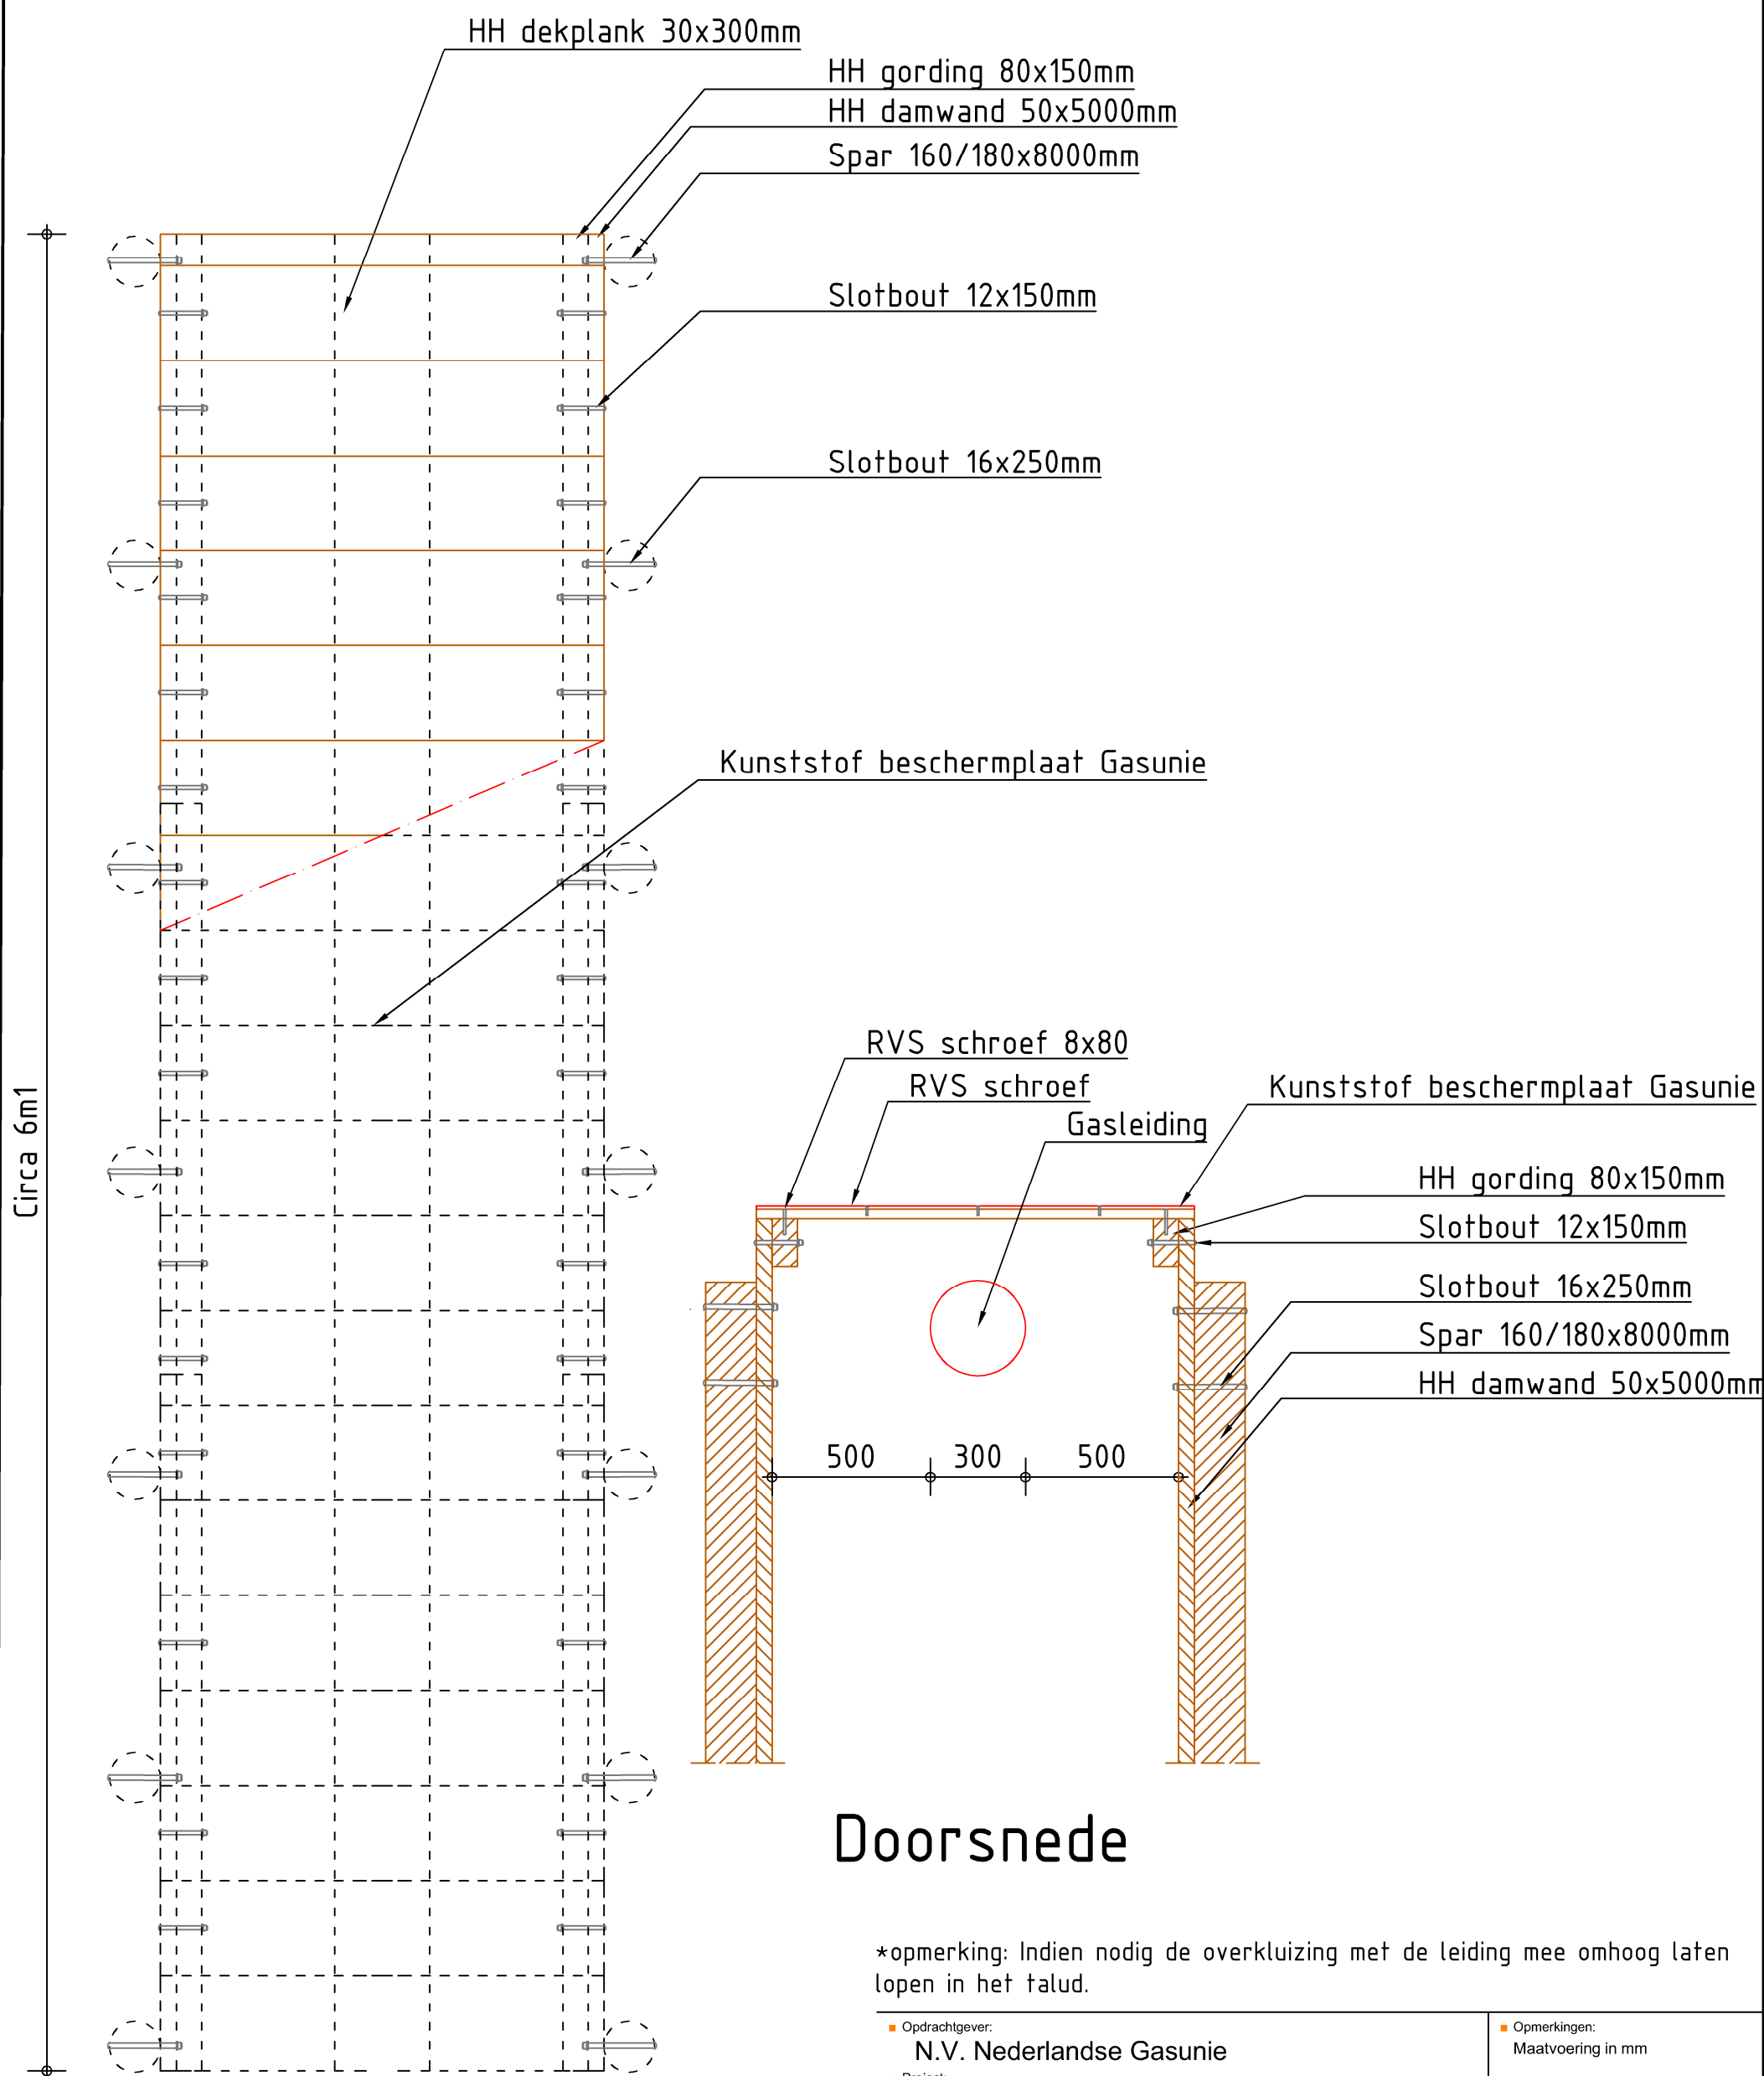

Bovenaanzicht

Doorsnede

*opmerking: Indien nodig de overluijing met de leiding mee omhoog laten lopen in het talud.

Opdrachtgever: N.V. Nederlandse Gasunie			Opmerkingen: Maatvoering in mm	
Project: Dekkingsmanco 1708002234			-	
Onderdeel: Houten Overluiding Breukelen			-	
Tekeningsnummer: 2234-DA-1-A			Revisienr.: 1	Revisiedatum: 21-12-2017
Getekend door: AJS			Gecontroleerd: HB	Status revisie: Concept
Schaal: 1 : 20			Formaat: A3	Sheet van 1 - 1

Afdeling:



- ☐ Infra
- ☒ Milieutechniek
- ☐ Beton- en waterbouw
- ☐ Groen

Oosterhof Holman
Postbus 6
9843ZG Grijpskerk
tel. 0594 28 01 23
www.oosterhofholman.nl
info@oosterhofholman.nl