
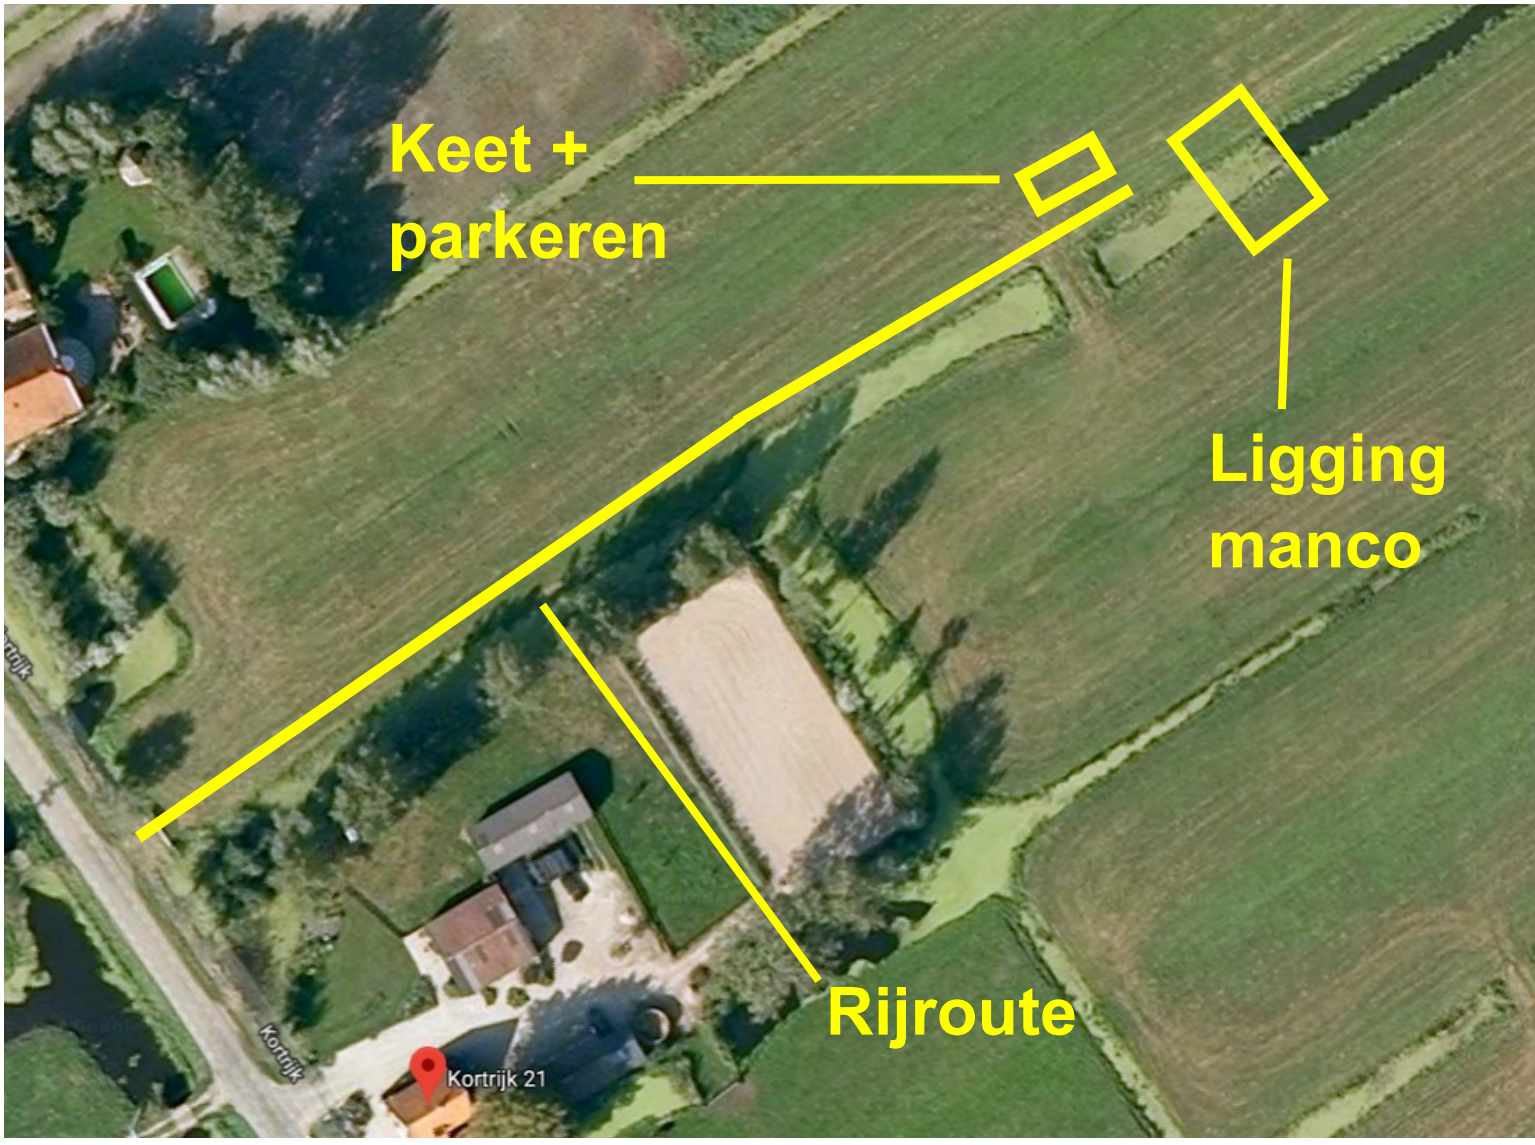


Ligging manco's (bron: google maps)

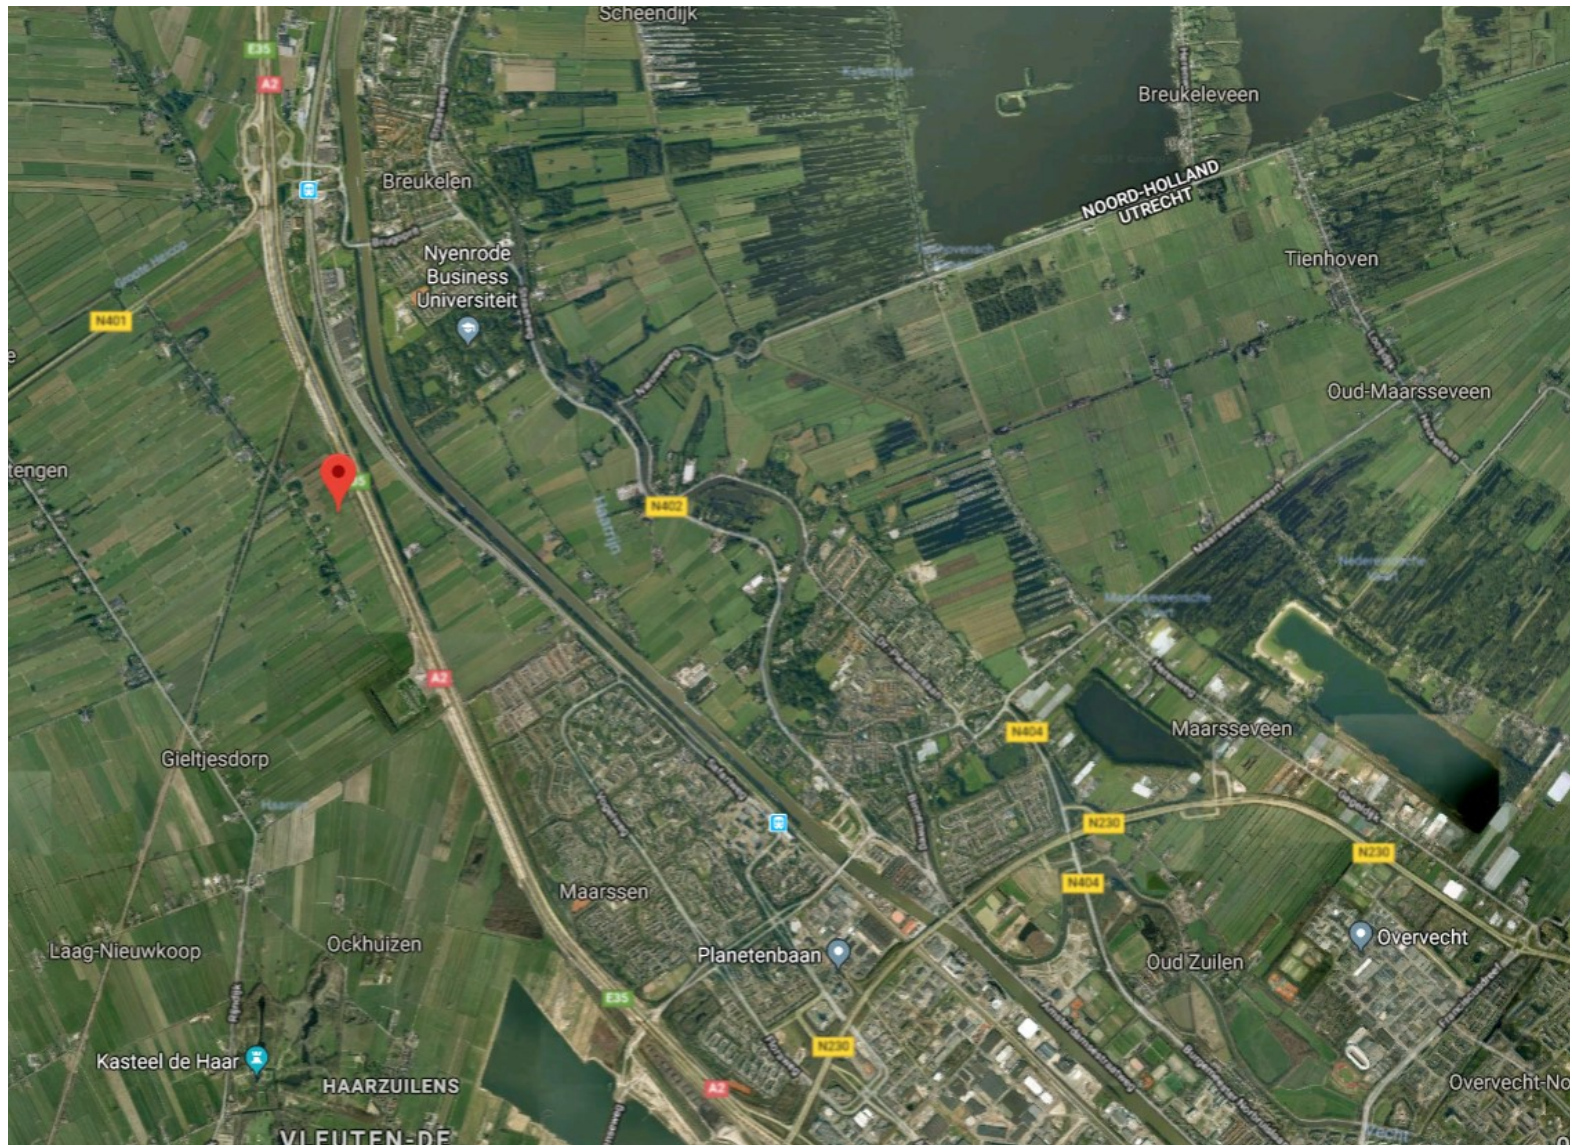

Plan van aanpak

Plan van aanpak manco 1708002234

W-529-01-KR-053

Kortrijk, tussen nr. 19 en nr. 21, Breukelen

* Maatregel: houten overkluizing aanbrengen

- Terrein: agrarisch gebied
- Ligging: in sloot tussen akkers/weilanden

Uitvoering:

- leiding/manco's uitzetten;
- sloot afdammen;
- droogpompen werkgedeelte;
- aanbrengen houten overkluizing;
- herstellen talud, afwerken en inzaaien;
- verwijderen sloot schotten.

* Inzet materieel:

- Mobiele schaftwagen;
- Graafmachine;
- Vrachtauto/tractor + dumper
- Rijplaten.

• Uitvoeringsduur: ca. 2 weken

• Uitvoeringsperiode: voorjaar 2018 (in nader overleg met grondeigenaar af te stemmen).

Verkeersmaatregelen: zie verkeersplan


Foto's



Toegang vanaf Kortrijk



Dwarsprofiel

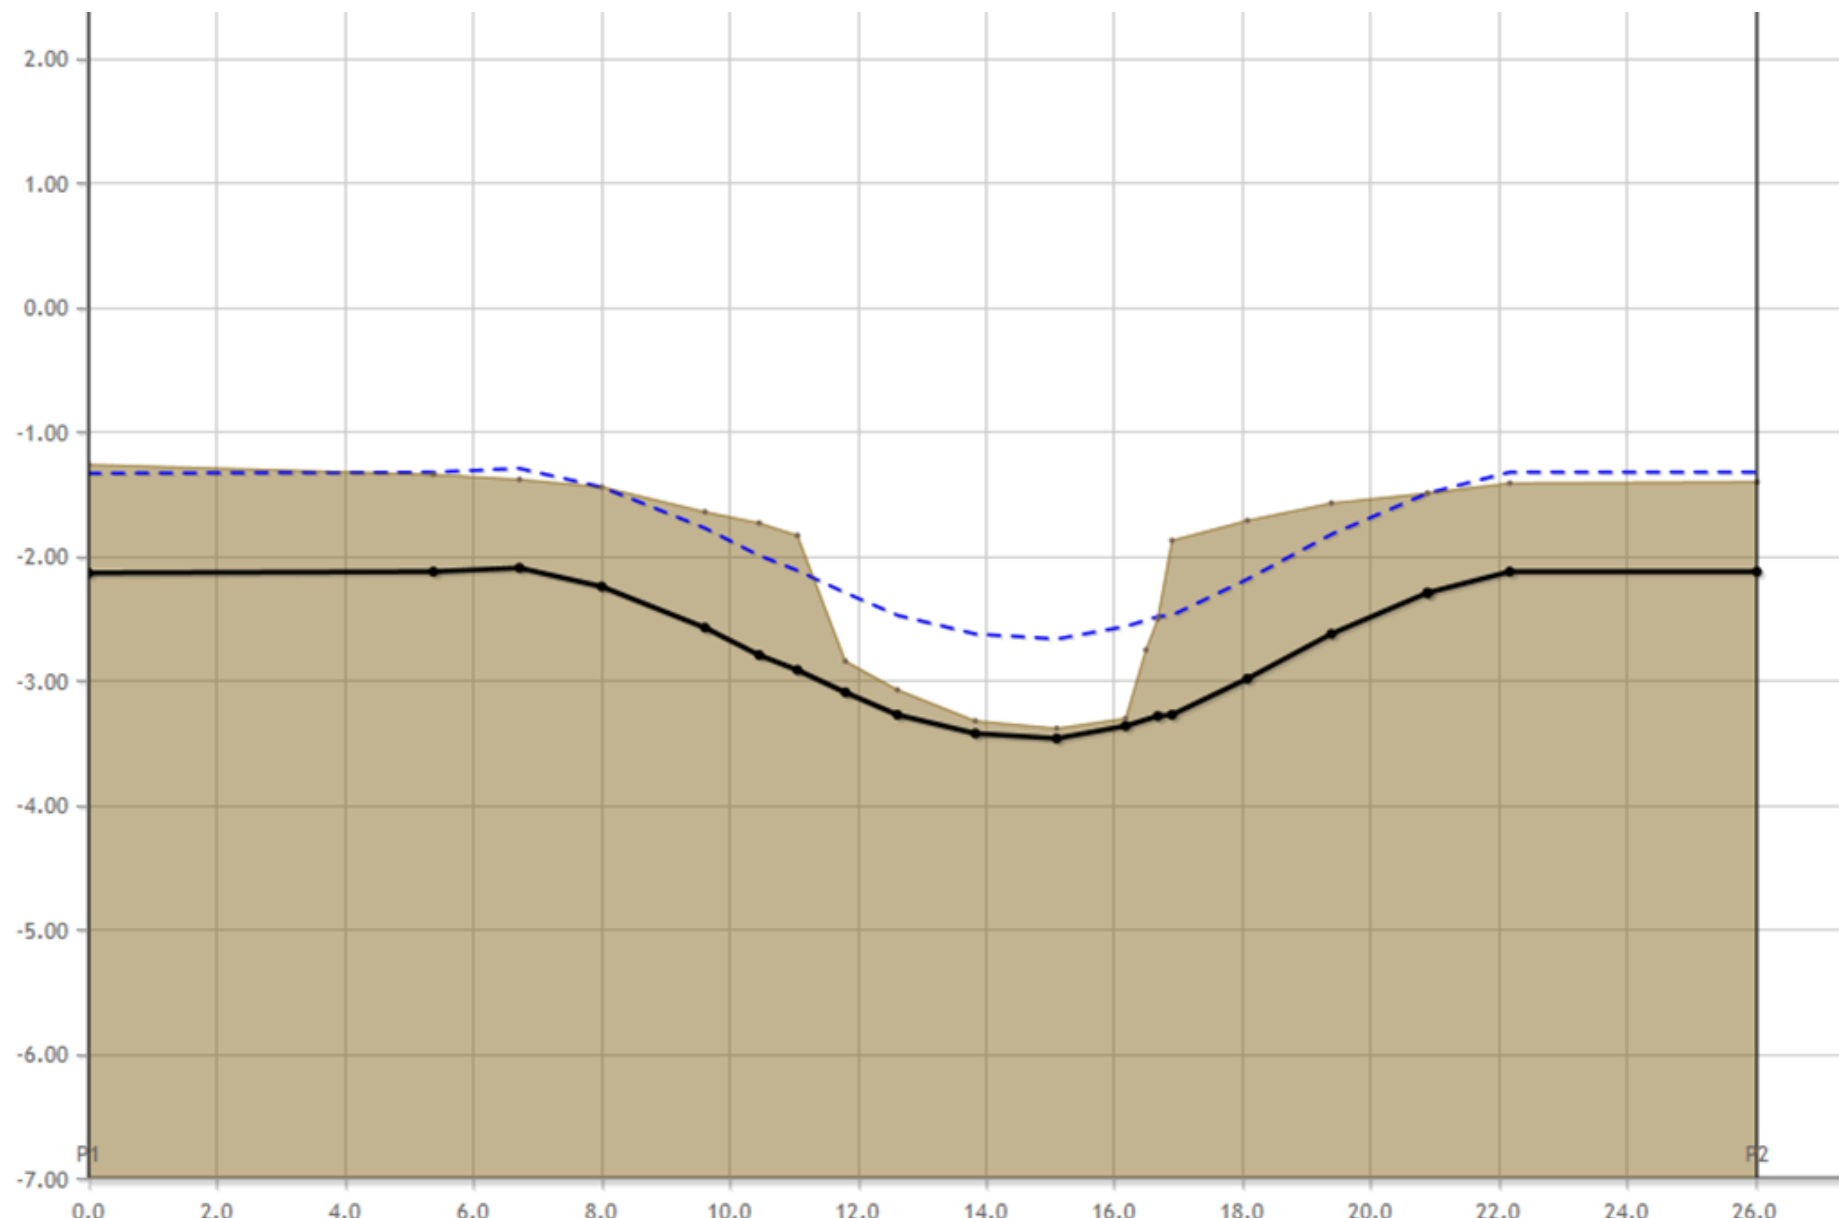

Opdrachtgever			
Gasunie N.V.			
Project			
Manco 1708002234 te Breukelen			
Onderdeel			
Plan van aanpak			
Tekeningnummer:	nvt	Schaal:	A3
2234-OA-1-A		For- Sheet van	1 1 1
Datum revisie A (origineel):		Getekend door:	
21-12-2017		KE	
Platdatum tekening:		Gecontroleerd:	
21-12-2017		AS	
Besteknummer:		Het copyright van deze	

- Infra
- Milieutechniek
- Beton- en waterbouw
- Groen

GRUPOSKERK
Kievitsweg 13
Postbus 6
9843 ZG Grijskerk

t. (0594) 28 01 23
f. (0594) 21 28 83
info@oosterhofholman.nl
www.oosterhofholman.nl