


Legenda			
symb.	omschrijving	aantal	vermogen kW p/st
1	voersilo met zijel	4	15
2	voersilo	1	-
3	melk silo's	1	-
1	deventilator (rand 500 mm)	3	0,21
2	deventilator (rand 920 mm)	11	0,80
1	pannaai	-	-
2	paederbusser	2	-
1	GFT-container	2	-
1	Grize container	2	-
1	KCA-container	2	-
1	Diverse handgereedschappen	2	-
1	Tractor (diesel)	1	40
1	Tractor (diesel)	1	135
1	Desulfator, dubbelwandig	1	-
1	Vacuumpomp	1	1,35
1	Mekpomp	1	0,4
1	Spiespomp	1	0,50
1	Makings met roerder	1	0,25
1	Koelaggregaat (arcon R22, 1 ltr.)	1	2,2
1	Boiler	1	7
1	Opslag, reiningemiddelen/ontsmettingsmiddelen	1	-
1	Smearde vullen in melk	1	-
1	Bestrijdingsmiddelen	1	-
1	Medicijnen in kast	1	-
1	Opslag stro	1	-
1	Koelversap	1	-
1	Opslag oud papier in dozen	1	-
1	Opslag oud ijzer in bak	1	-
1	Opslag landbouwplastic	1	-
1	Opslag kopotte TL-lampen (in doos)	1	-
1	Hoevedrukker	1	5
1	Compressor	1	5

Coördinaten gebouwen		
gebouw	X- coördinaat	Y- coördinaat
1 stal G	218,053	448,338
2 stal G	218,032	448,360
3 stal J	218,065	448,300

Renvooi gebouwen	
gebouw A	bedrijfswooning, nr. 5b
gebouw B	bedrijfswooning, nr. 7 / berging/hygiënesluis/kantoor
gebouw C	werktuigenberging/ opslag/berging/ werkplaats
gebouw D	-
gebouw E	stal: 1000 st. melkgeiten (> 1 jr.) C 1.100
gebouw F	opslag stro (ca. 350 m3)
gebouw G	stal: 65 st. melkgeiten (> 1 jr.) C 1.100
gebouw H	berging/ opslag
gebouw I	berging/ opslag
gebouw J	stal: 900 st. melkgeiten (> 1 jr.) C 1.100/ 30 st. opkalkgeiten (1/m 60 dgn.) C 3.100 / melkstal/ kantine/ technische ruimte

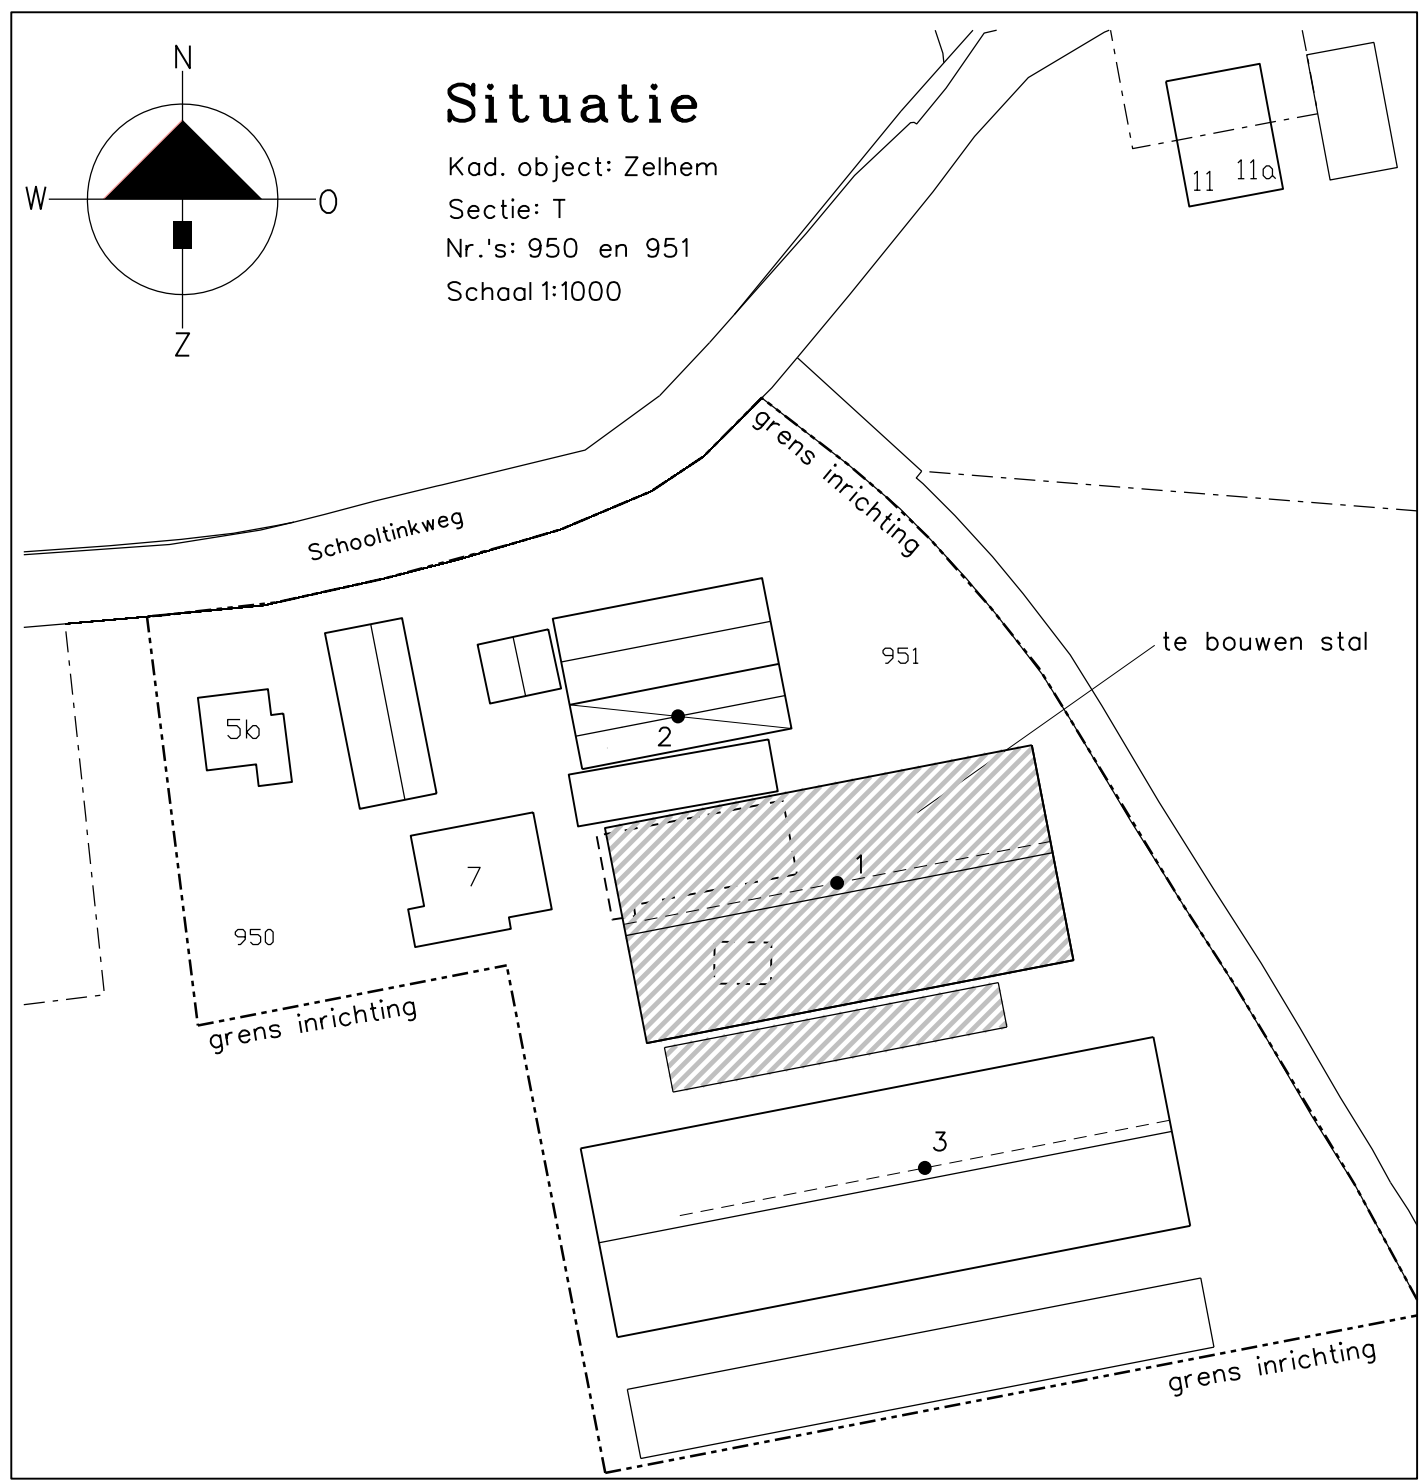

VANWESTREENEN

PROJECT:
Nieuwbouw melkgeitenstal
OPDRACHTGEVER:
Maatschap H.A.M. Stapelbroek, J.T.M. Stapelbroek-Looskamp,
A.B.T. Stapelbroek en J.H.T. Stapelbroek
Schoollinkweg 7
7021 MA ZEHEM
LOCATIE: Schoollinkweg 5b & 7 te Zehem
ONDERDEEL:
Bedrijfsplaatgrond/milieutekening
SCHAAL: 1:200
GETEKEND: RTP
FORMAAT: A0
DATUM: 20/12/2016
WIJZIGING: 26/02/2017
PROJECTNUMMER:
2016-WM-STAPL2
Blad 1 van 1

Van Westreenen Adviseurs
Antonie Faberstraat 1a
3721 MP Barneveld
T: (0342) 47 42 43
F: (0342) 47 42 45
E: info@vanwestreenen.nl
W: www.vanwestreenen.nl

Vereniging R&D
2131 LA Lelystad
T: (0544) 37 97 37
F: (0544) 37 83 64
E: info@vereniging-rd.nl

