


Gezien op 2 maart 2018

Behorend bij besluitnr. 2630488


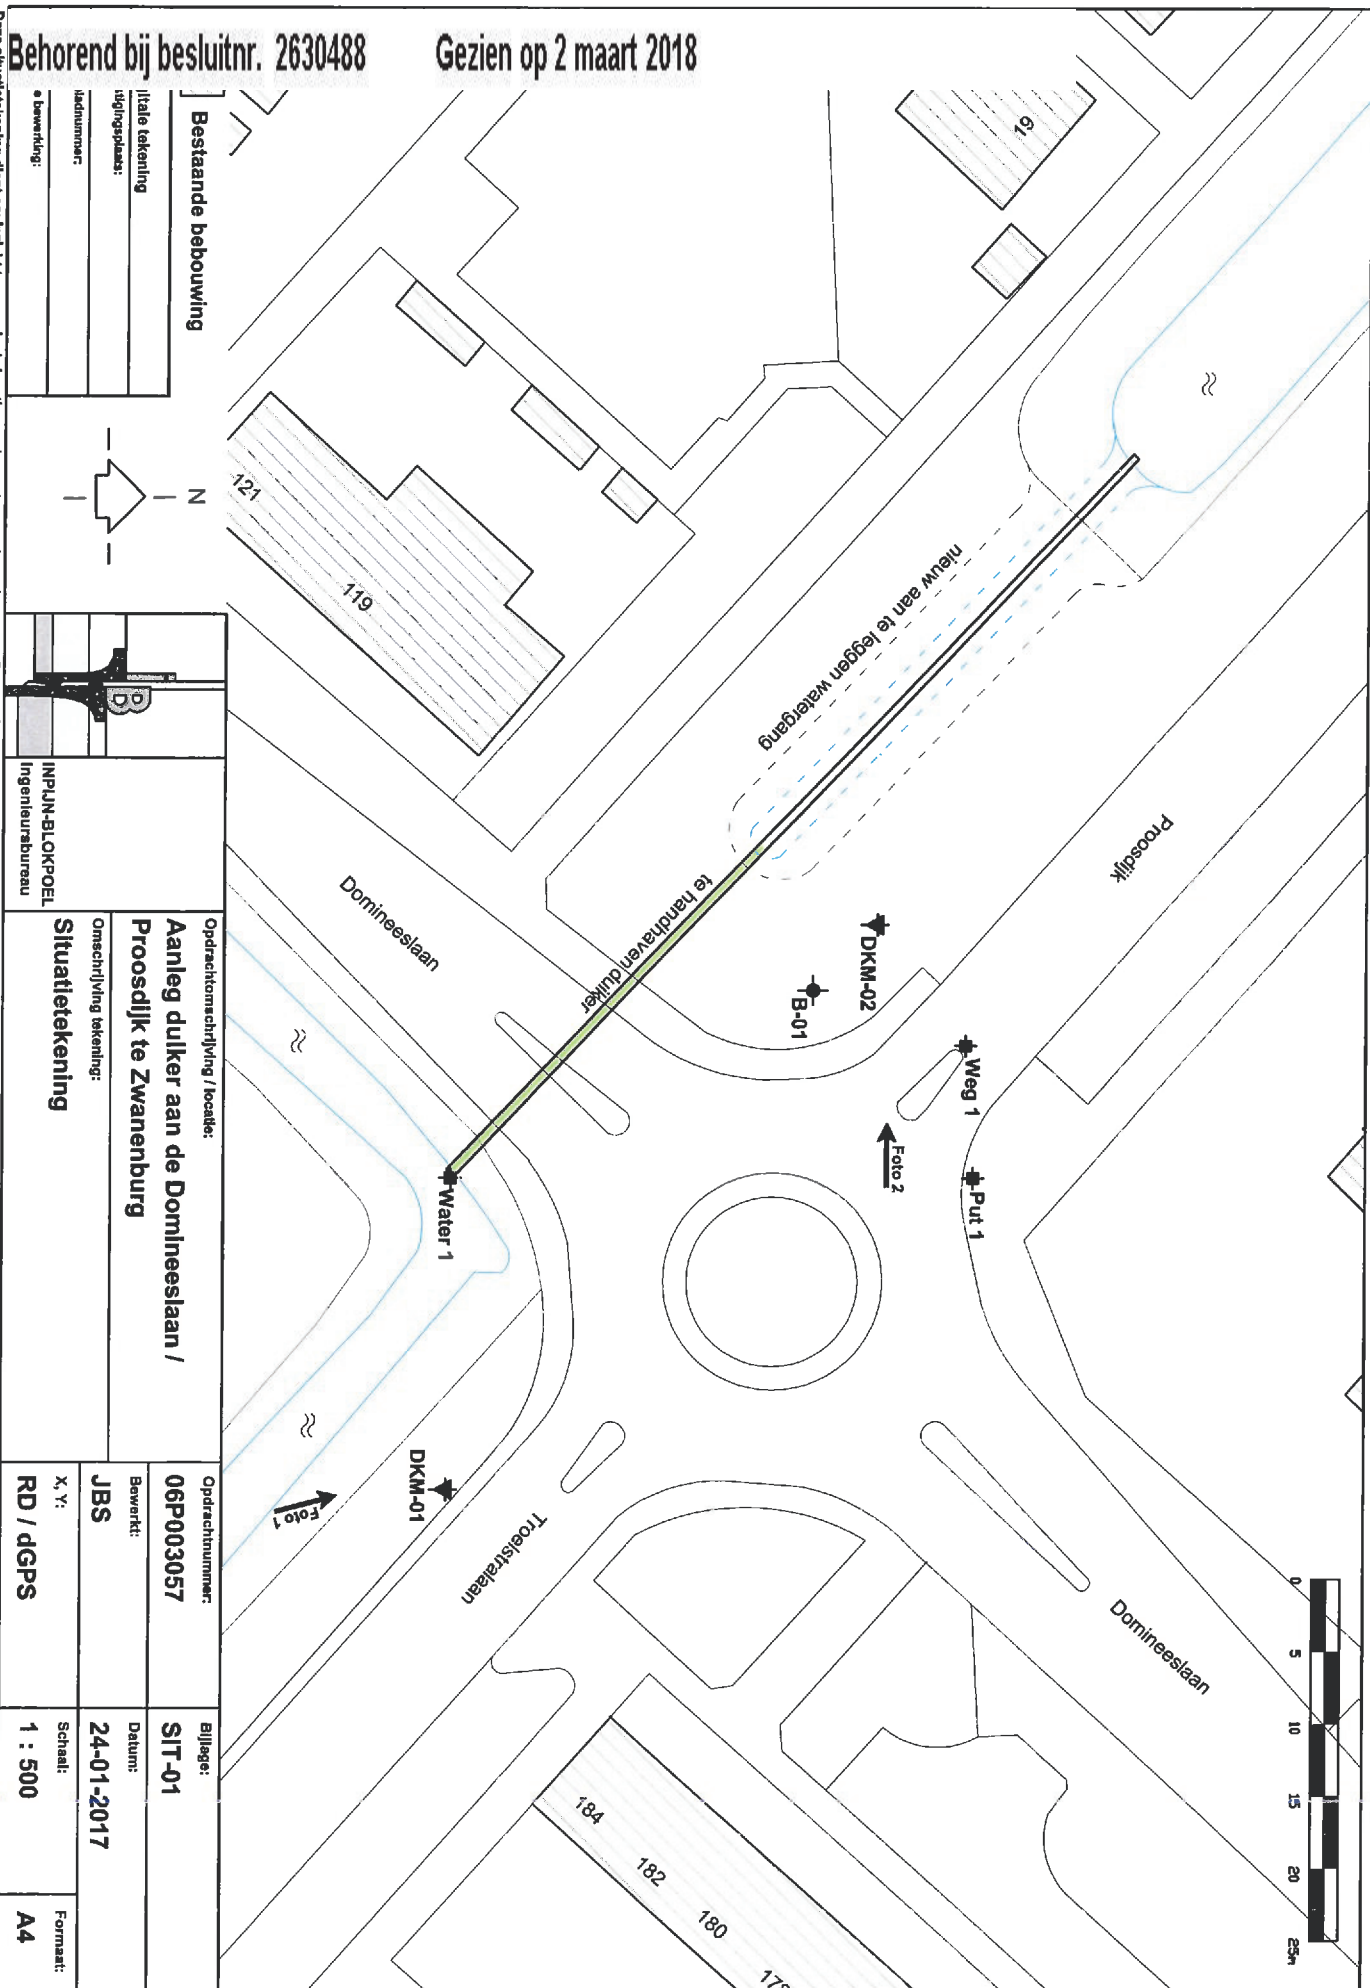


Bestaande bebouwing

Bestaande bebouwing

Bestaande bebouwing

Bestaande bebouwing

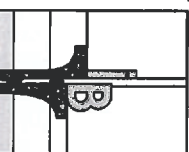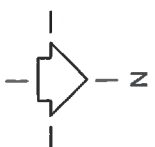

INPIJN-BLOKPOEL
Ingenieursbureau

Opdrachtsomschrijving / locatie:
**Aanleg duiker aan de Domineeslaan /
Proosdijk te Zwabenburg**

Omschrijving tekening:
Situatietekening

Opdrachtnummer:
06P003057

Bewerkt:
JBS

Datum:
24-01-2017

Schaal:
1 : 500

Formaat:
A4

RD / dGPS

Deze situatietekening dient om inzicht te geven in de locatie van de meet- en onderzoekspunten. De tekening dient niet voor andere doeleinden te worden gebruikt.

\\vm-fs01\data\opdrachten\06\003057\06-veidwerk\04-tekeningen\06p003057-sit-01-ama.dwg