

JOHN KONINGS SONDERINGEN Tel: 0165-534969

sonderingen tbv herontwikkeling Zonnebloemstraat
te Breda

DATUM: 09-11-2017

OPDR. No: 2017.222


Grondwaterstand 1.60 mtr.-mv.



Gemeente Breda



Bijlage 8 bij besluit
2017/2532-V1

V&L

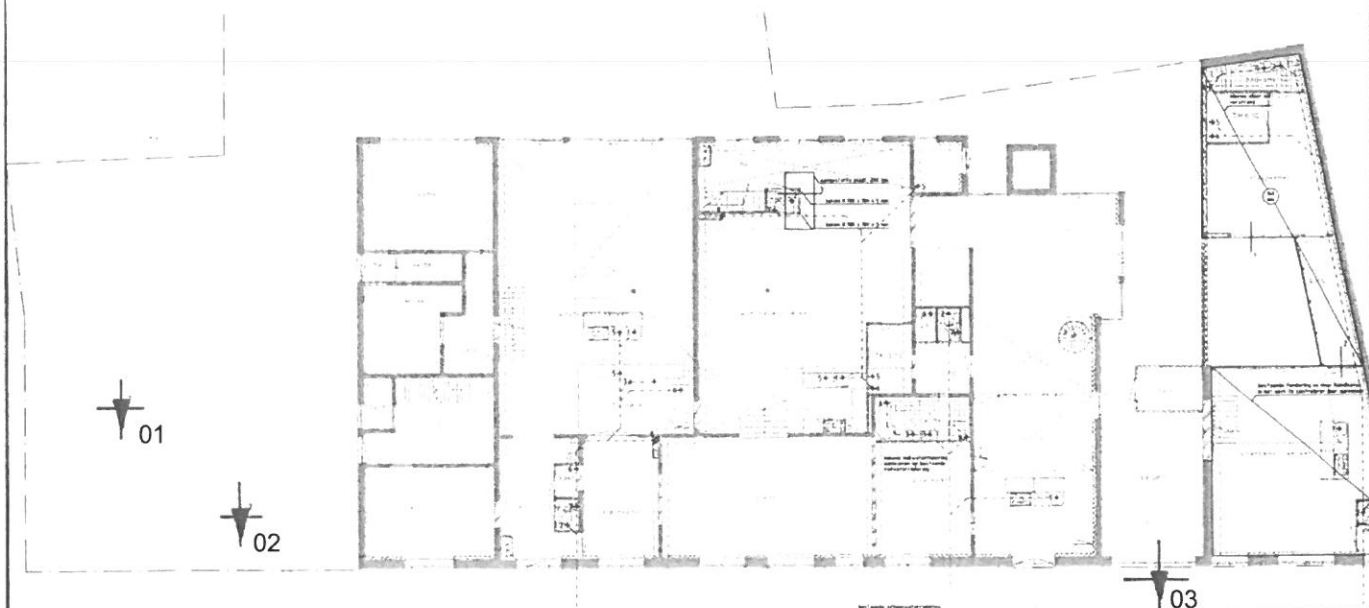

put 3.29 + NAP

← Diepte in m ten opzichte van referentieniveau (NAP)

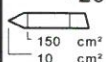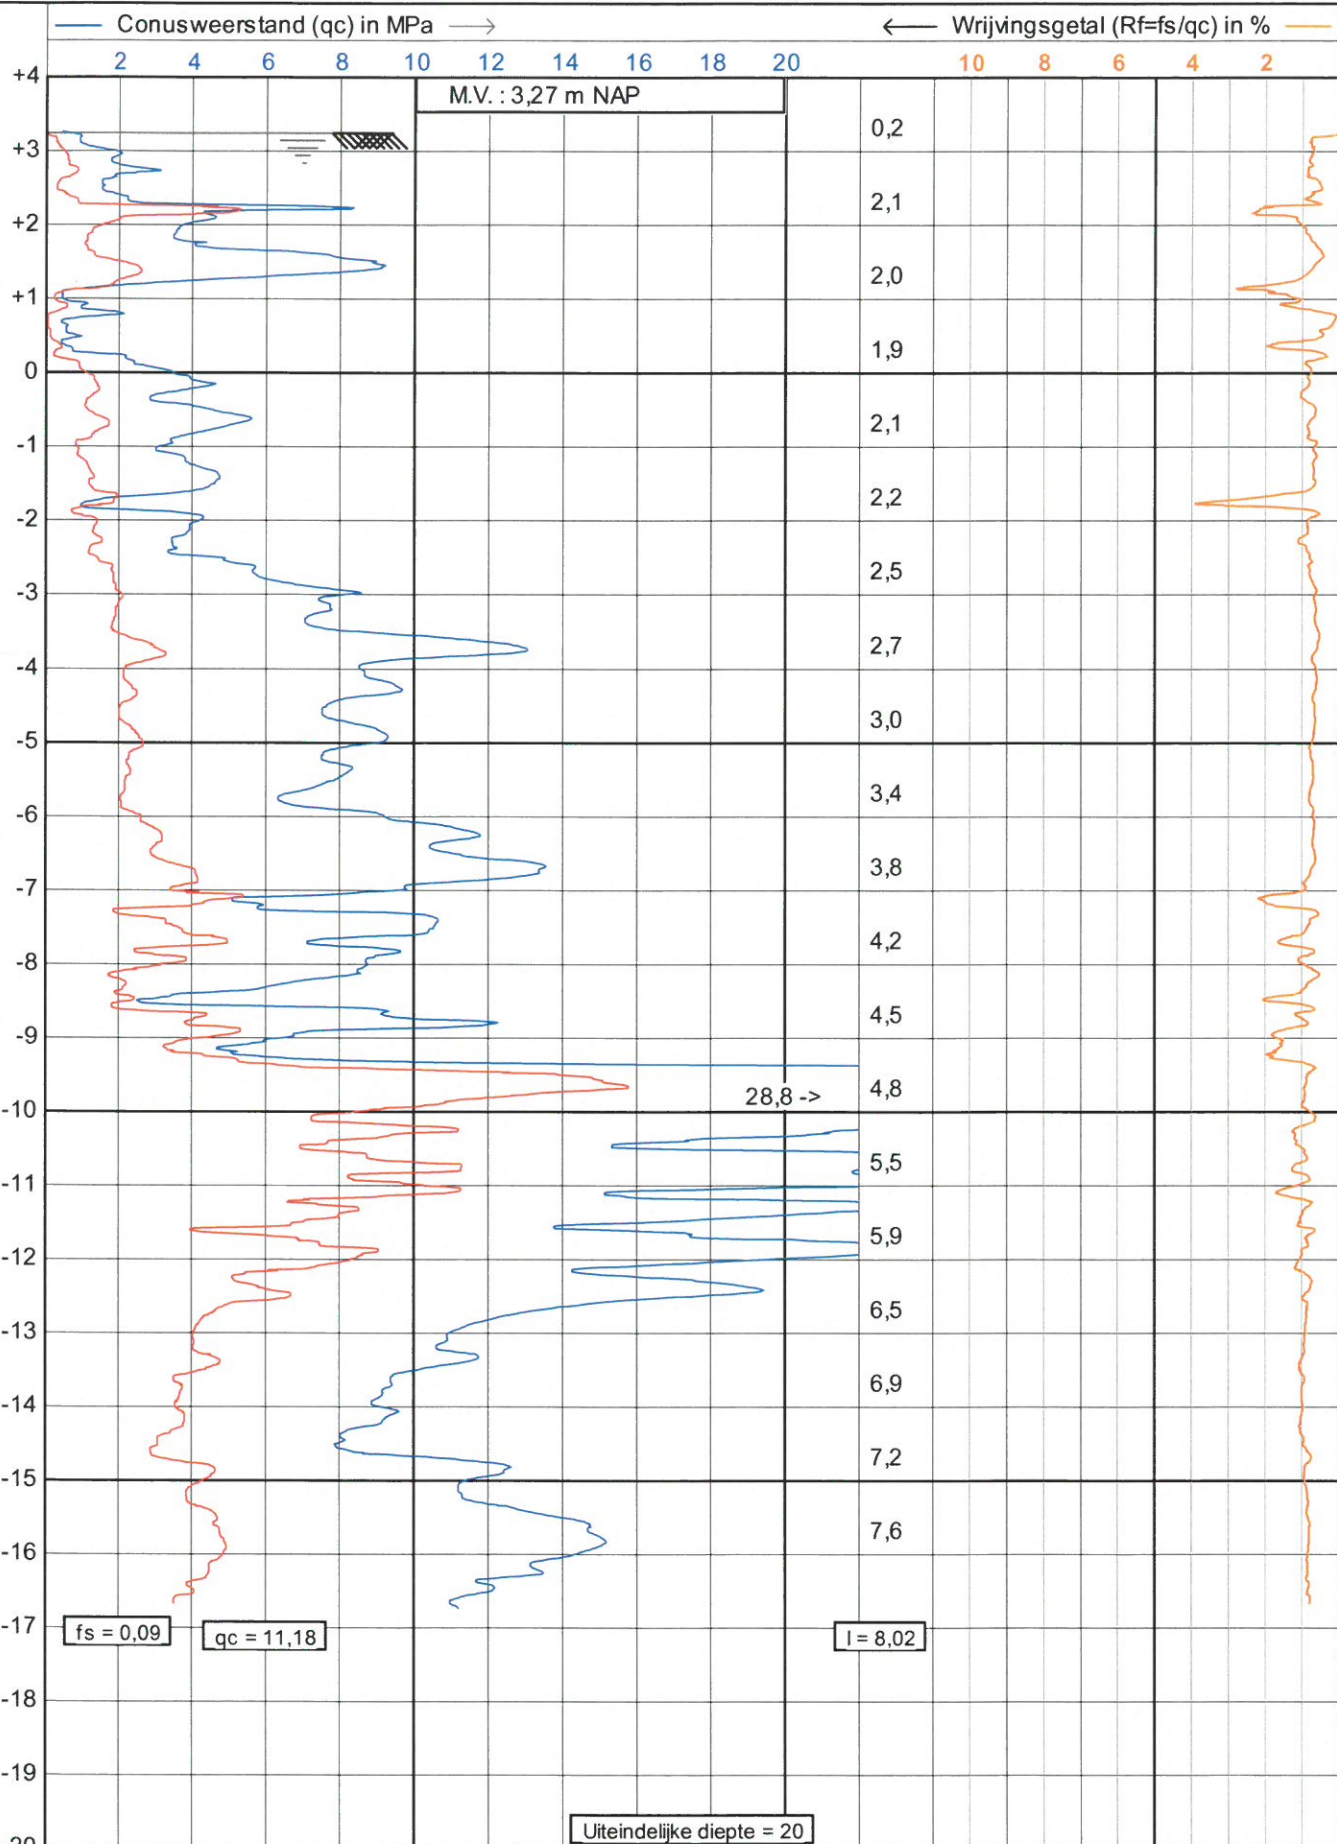

JOHN KONINGS

Sonderingen

Tel. 0165-534969

NEN-EN-ISO-22476-1 Klasse 3 type TE1

Project : **Herontwikkeling**

Locatie : **Zonnebloemstraat Breda**

Datum : **9-11-2017**


Conusnr. : **S10CFI.1448**

Projectnr. : **17222**

Sondeernr.: **01**

1/1

← Diepte in m ten opzichte van referentieniveau (NAP)

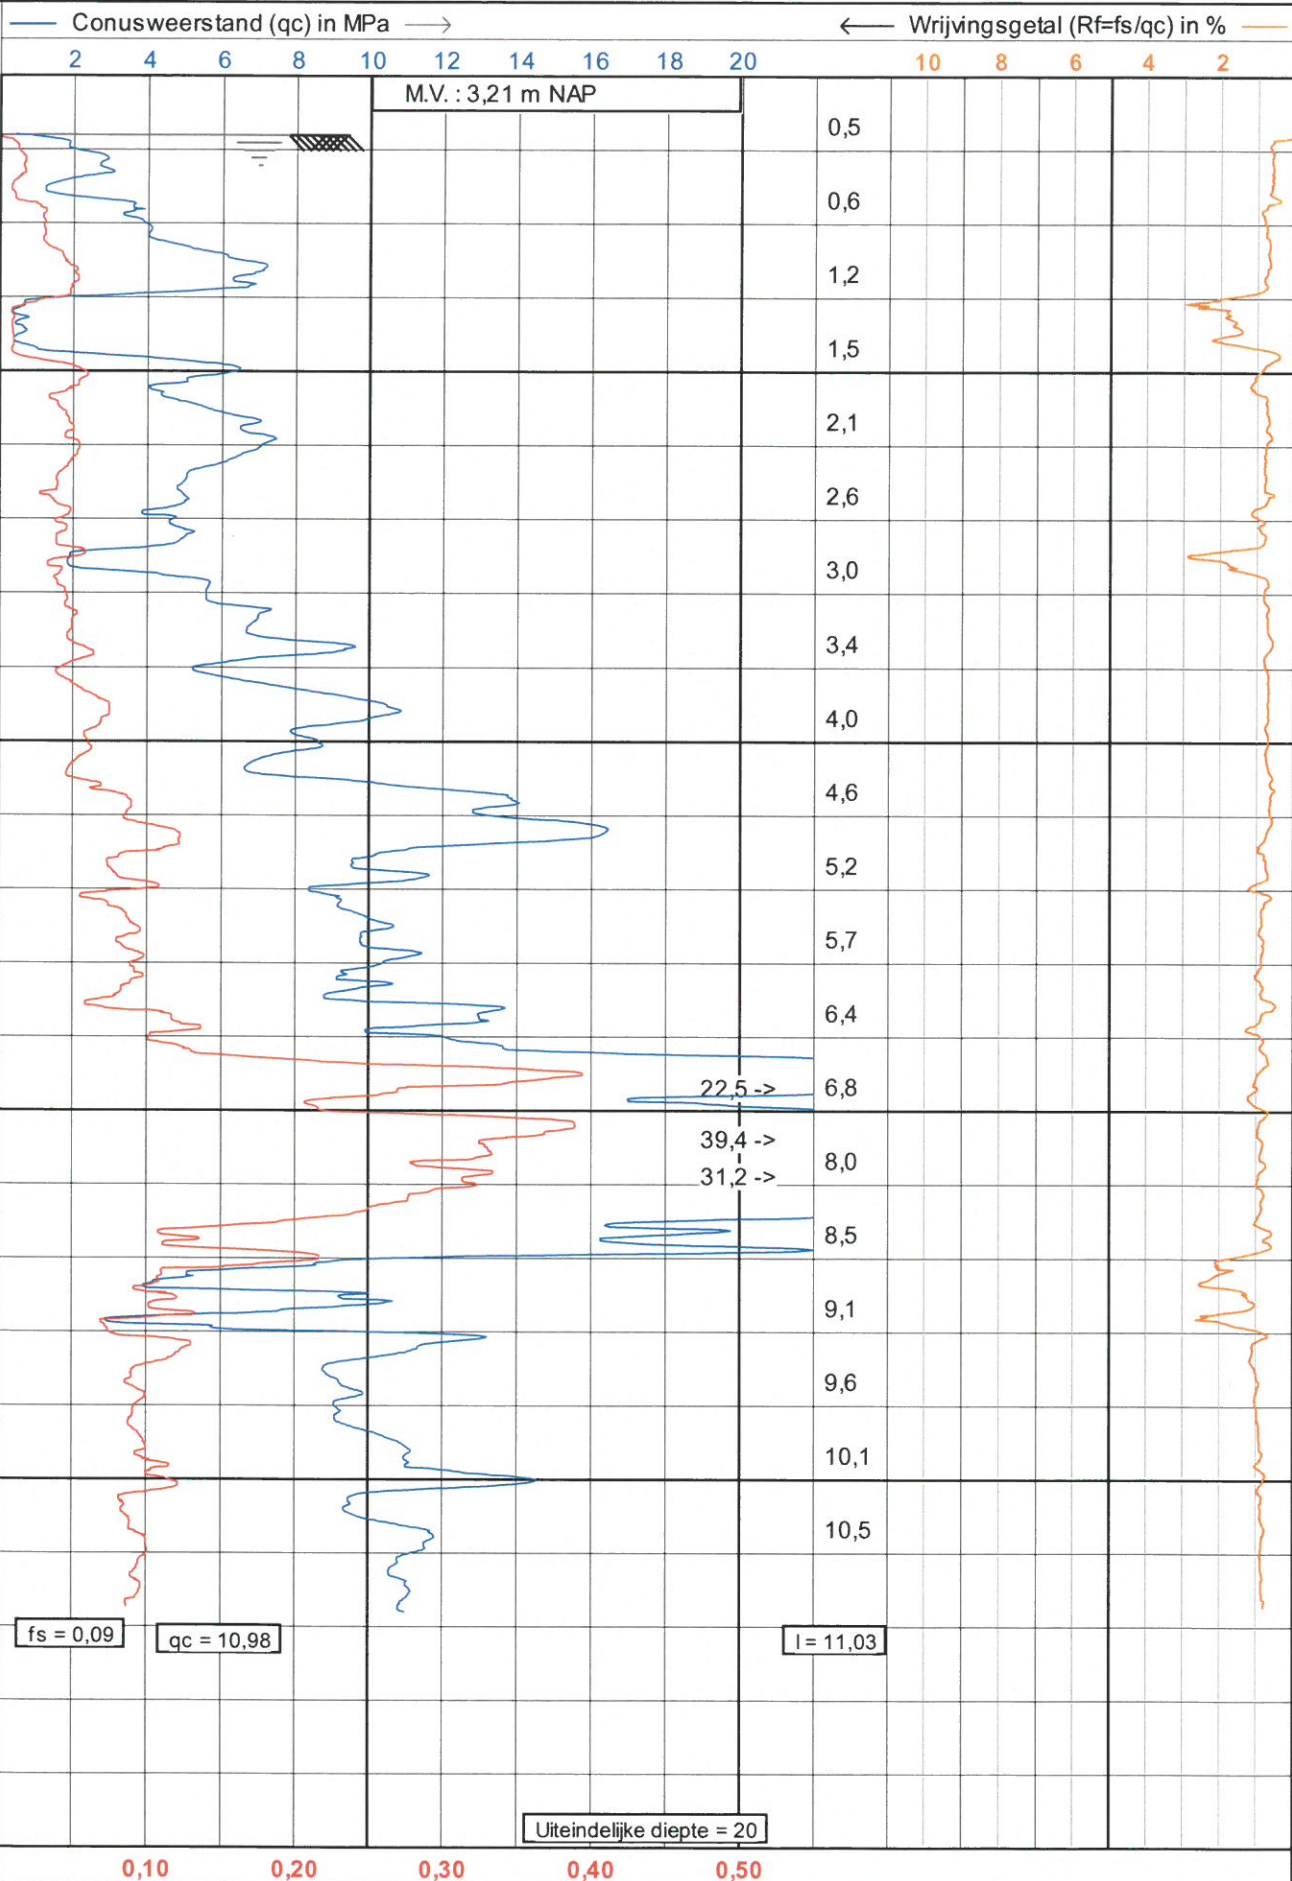

JOHN KONINGS
Sonderingen
Tel. 0165-534969

NEN-EN-ISO-22476-1 Klasse 3 type TE1

Project : **Herontwikkeling**

Locatie : **Zonnebloemstraat Breda**

Datum : **9-11-2017**

Conusnr. : **S10CFI.1448**

Projectnr. : **17222**

Sondeemr.: **02**

1/1

