


Gebiedskaart en afbakening BIZ Wormerplein

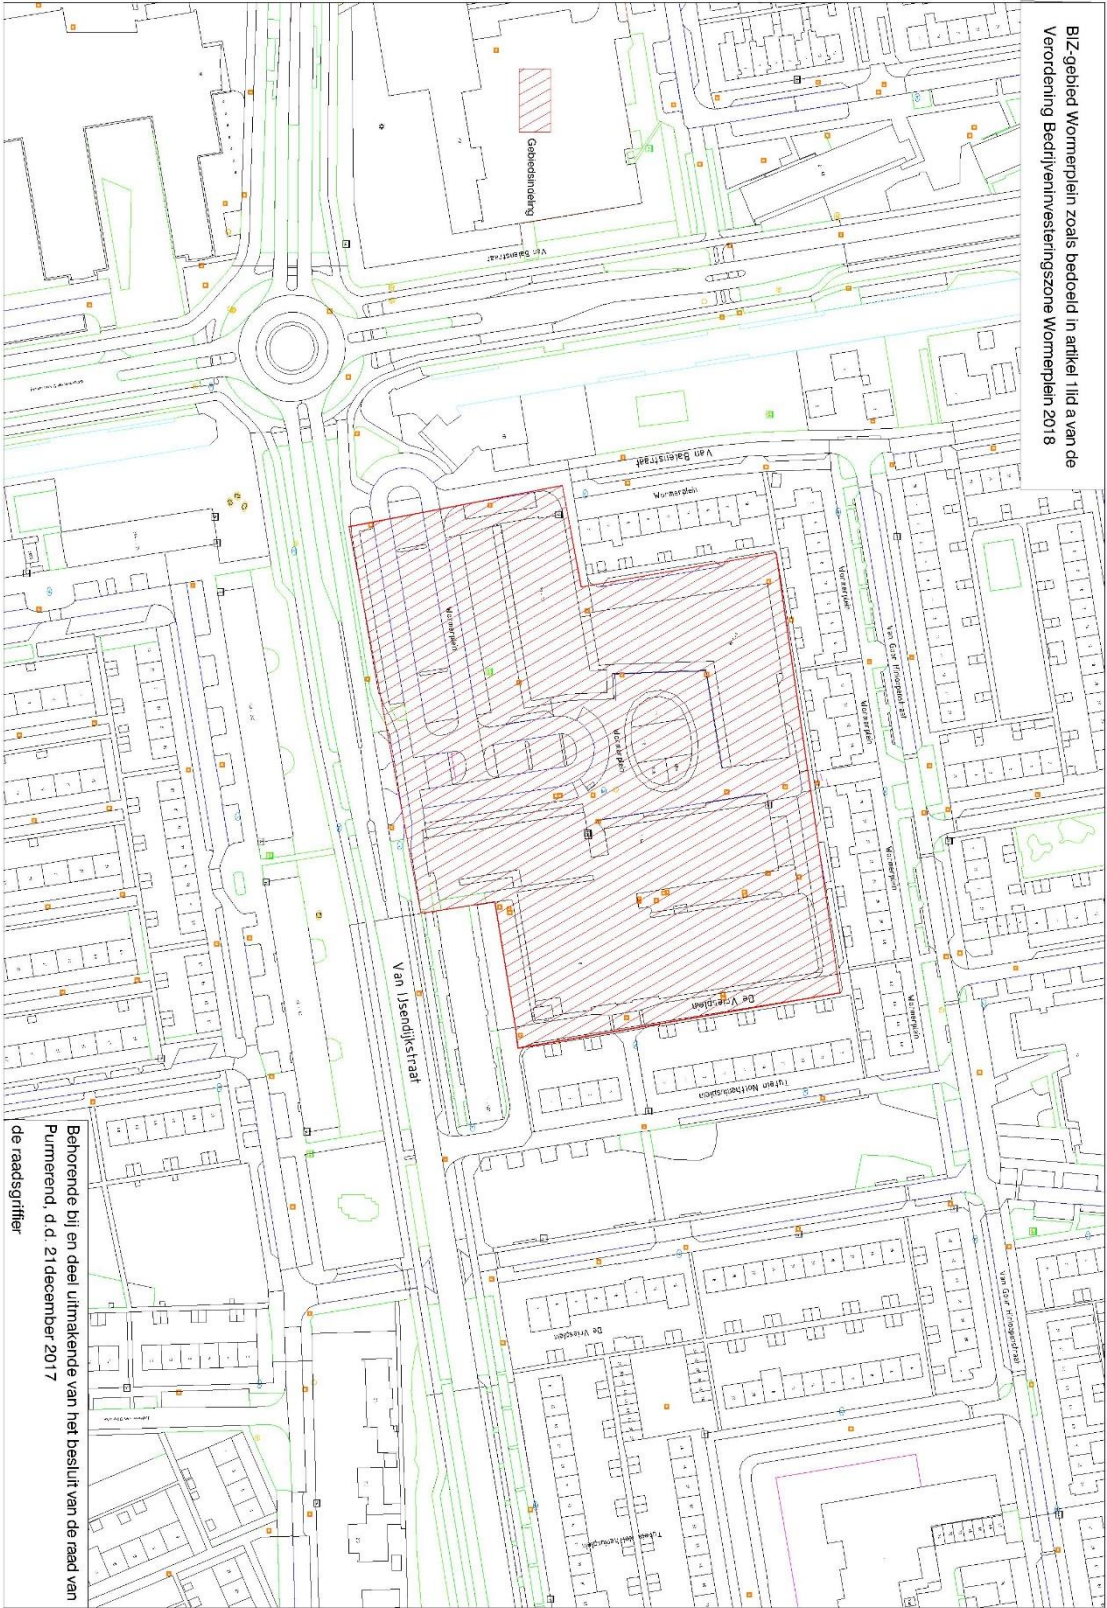

BIZ-gebied Wormerplein zoals bedoeld in artikel 111d a van de Verordening Bedrijveninvesteringszone Wormerplein 2018

Behorende bij en deel uitmakende van het besluit van de raad van Pummerend, d d 21 december 2017
de raadsgriffier