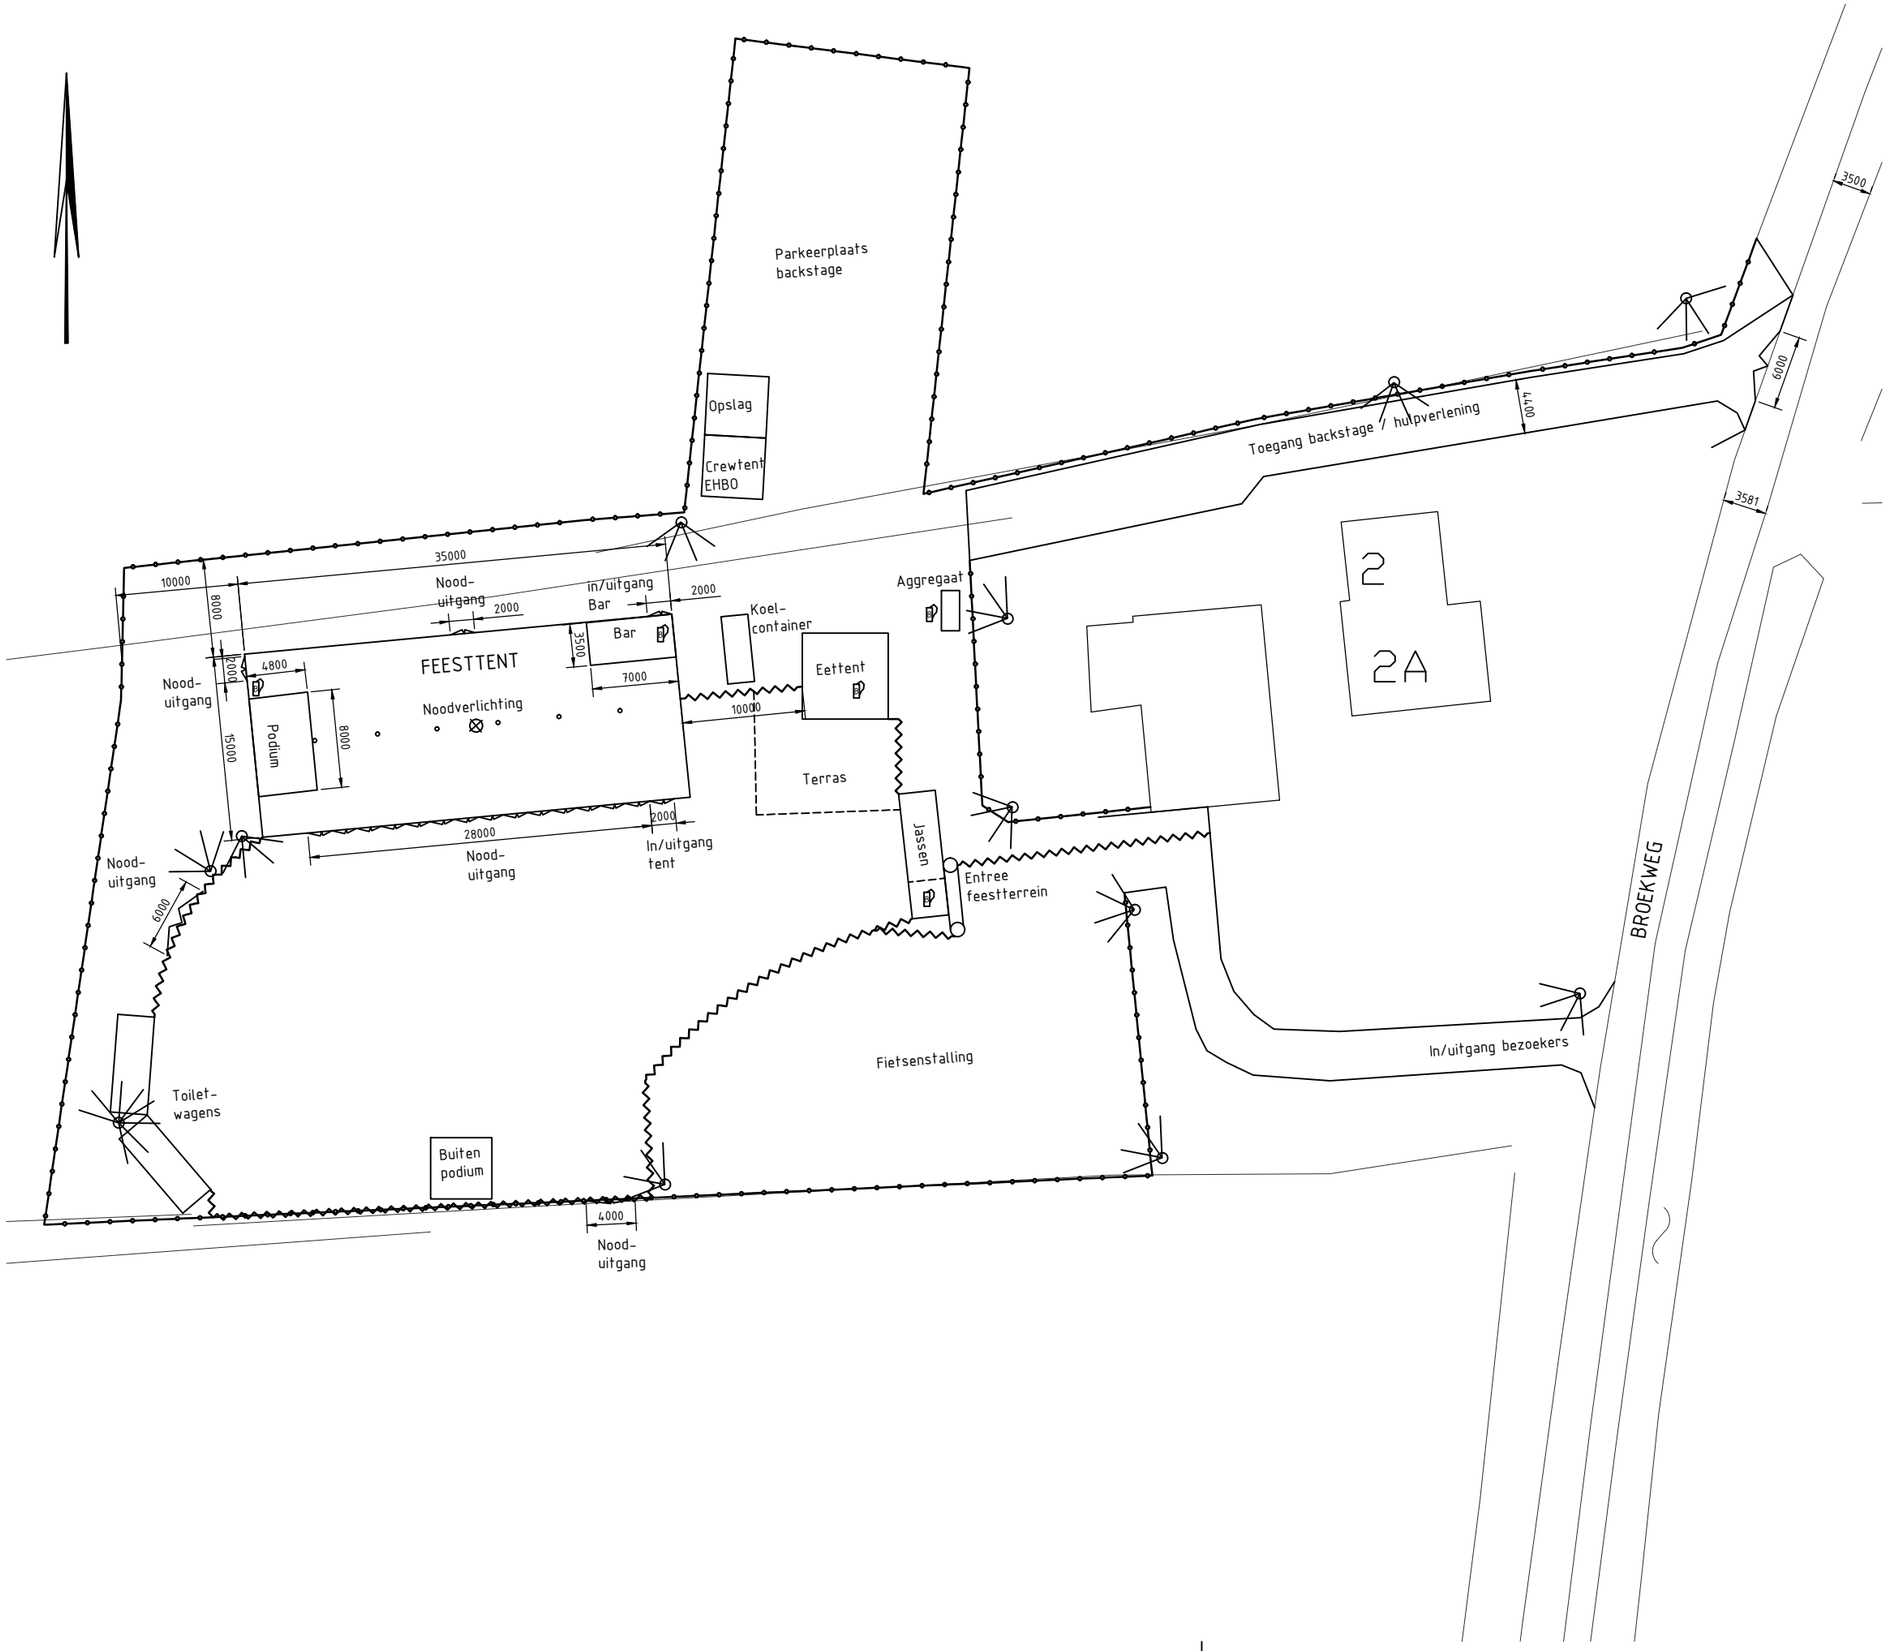

LEGENDA

- In/uitgang
- Verlichting
- Brandblusser
- Afrastering weide
- Afscherming feestterrein

Opmerkingen

Maatvoering in mm.

AANVRAAG VERGUNNING
BROEK UUT FUIF 2018

	Broekweg 2A	getekend: EAA
	7255 KP	datum: 06-01-2018
	Hengelo (gld)	schaal: 1:500
		formaat: A3