



oosthavenkade 51 3134nx vlaardingen
tel: 010-4600682 www.houdijkarchitecten.nl

get.	fv
formaat	A3
werknr	1811
schaal	1:5
proj. arch.	ir w. houdijk
dd.	11-01-2018

opdrachtgever

fam. Don en Blaauboer

kortedijk 19, 3134 ha vlaardingen

projekt

dakterras woning

maasslusedijk 9, 3131 ka vlaardingen

onderwerp

principe details

definitief ontwerp


tekeningnr.

D002

V01

opbouw vloer

- houten balklaag afm. vlgs opg.constructeur
- bankirai vloerdelen v.v. anti-slip profilering

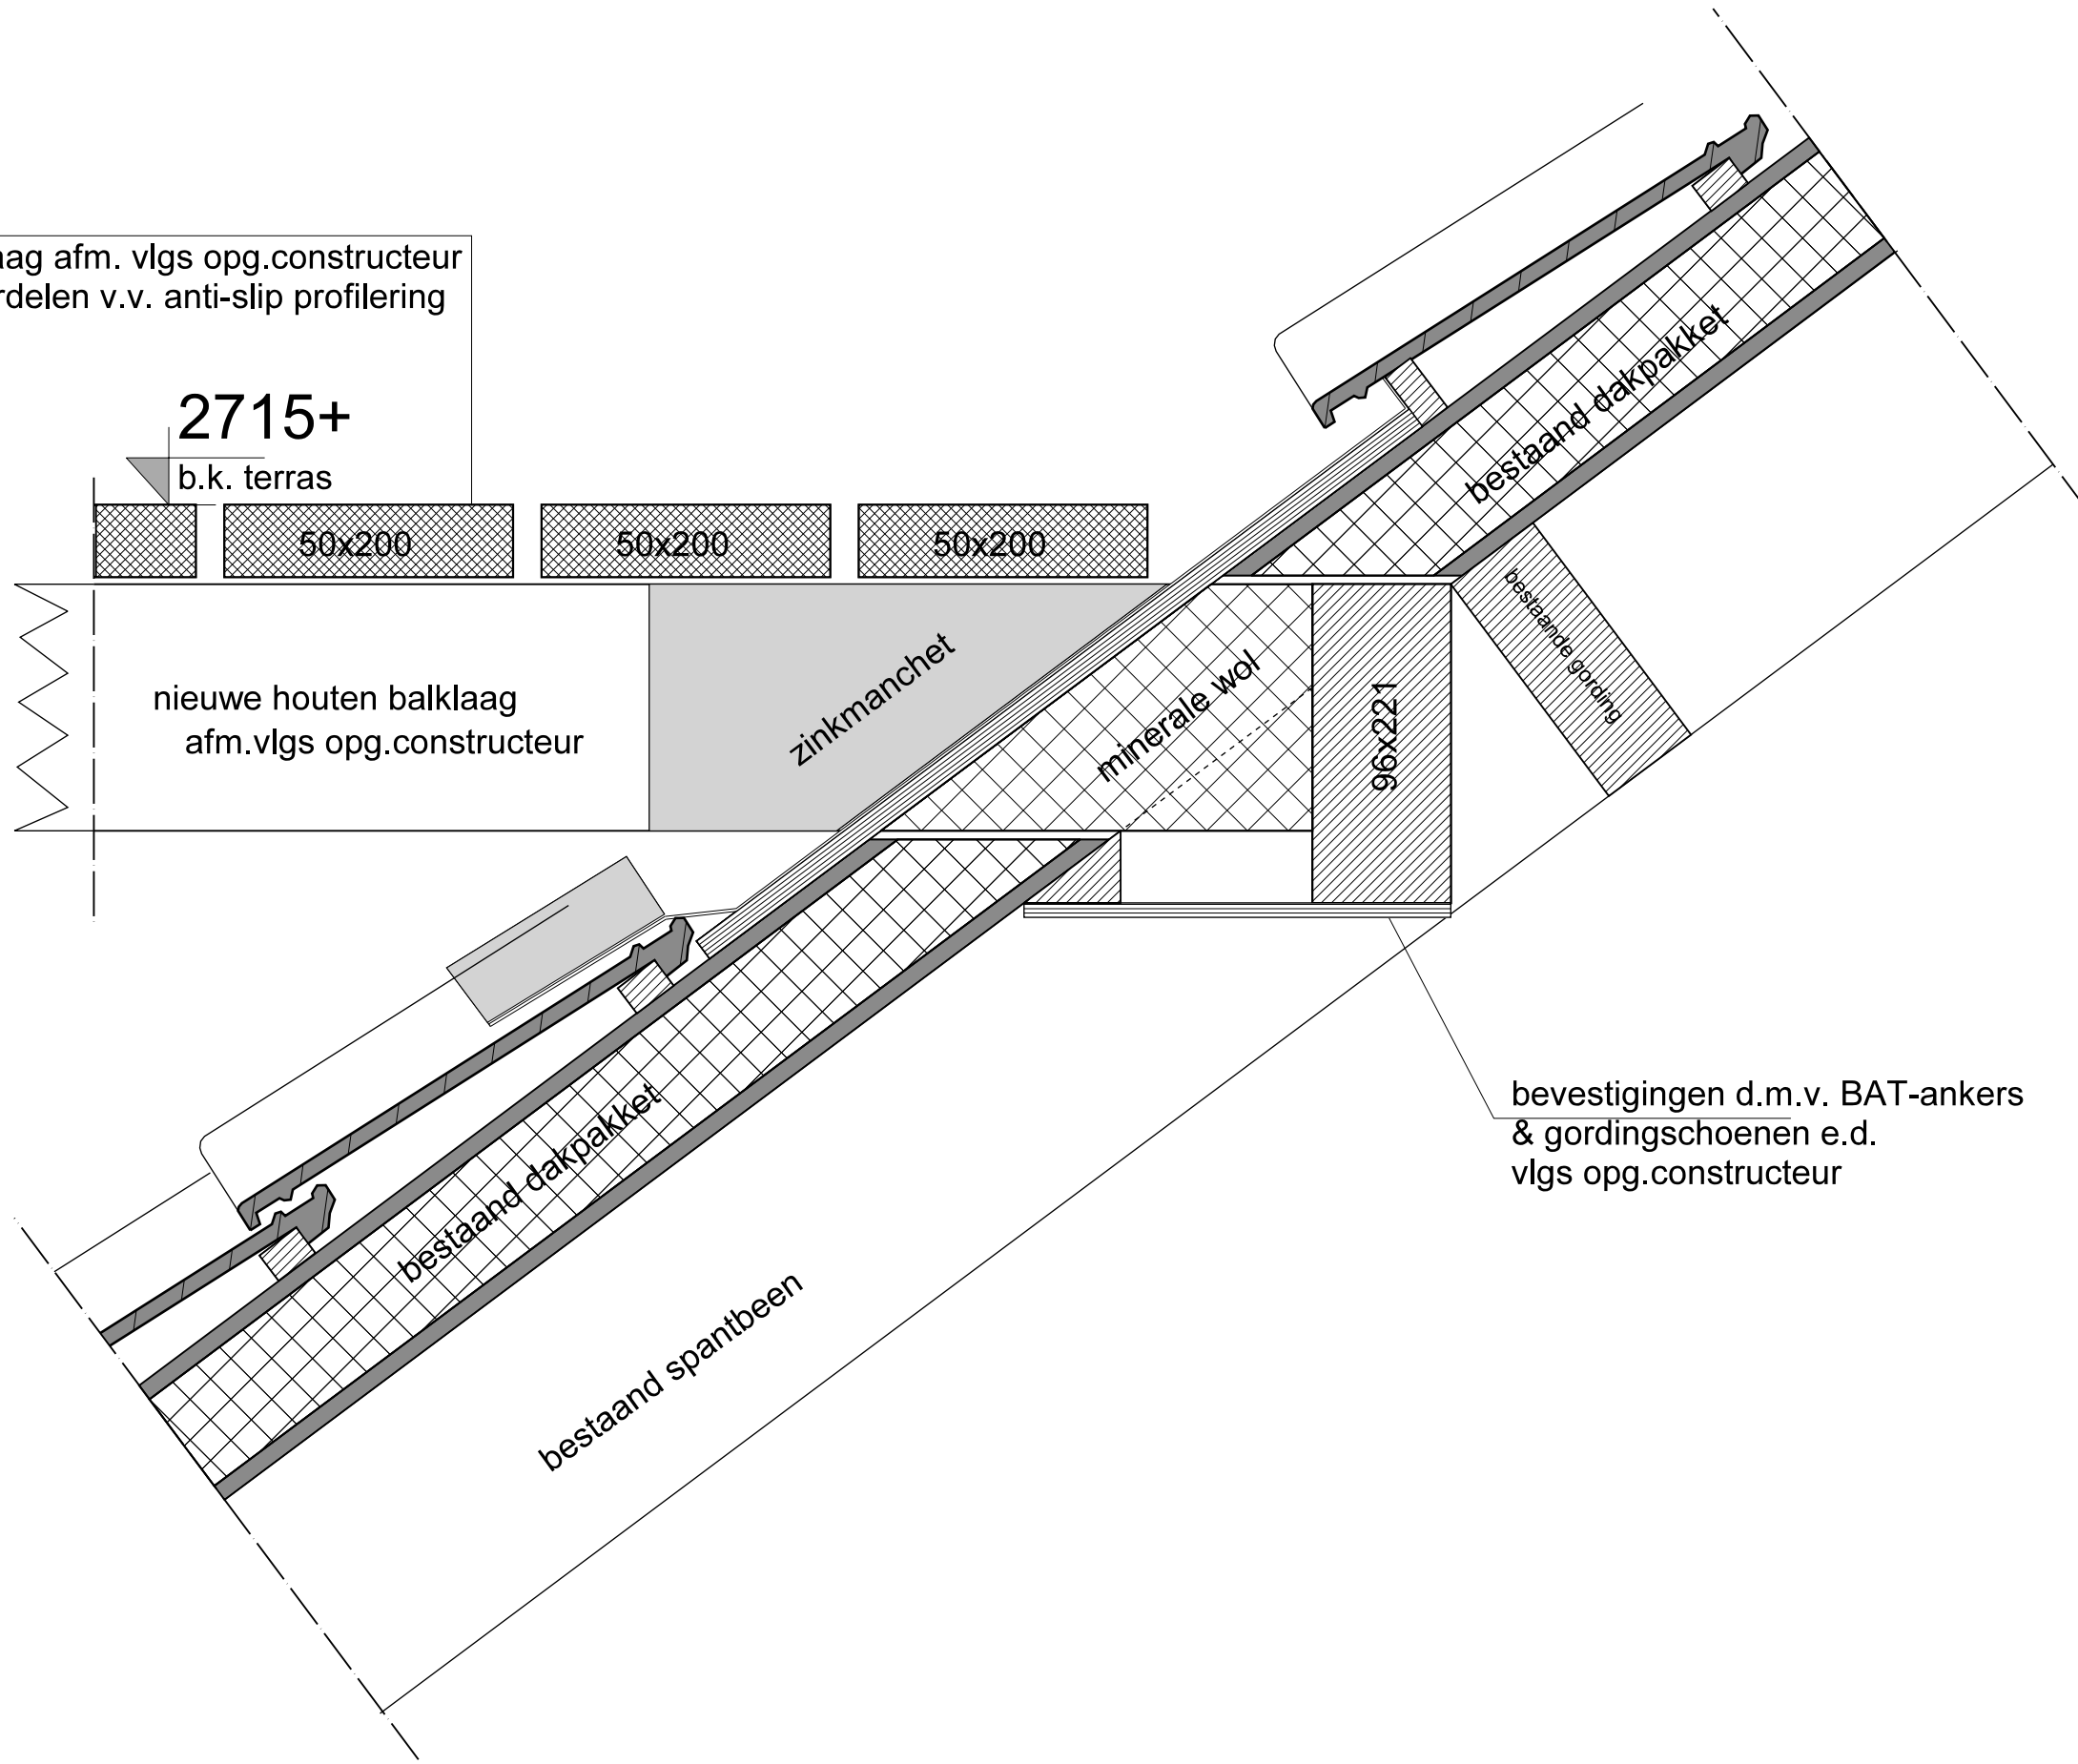

det. V01

houdijk architecten bv. fase: DO

datum: 11-01-2018 wijz:

dakterras woning
maassluisdijk 9, 3131 ka vlaardingen

opbouw vloer bi/bu:


$R_c > 6,0 \text{ m}^2 \cdot \text{K/W}$

- houten balklaag, onder afschot
afm. vlgs opg.constructeur
- isolatie minerale wol
- geventileerde luchtsponw
- 18mm WBP ext.1
- gemod.bit.dakbedekking
- bankirai tengels
- bankirai vloerdelen
v.v. anti-slip profilering


nieuw te plaatsen

Velux dakterrasvenster
combinatie typen GEL + VE
uitvoeren in n.t.b. RAL-kleur


V02

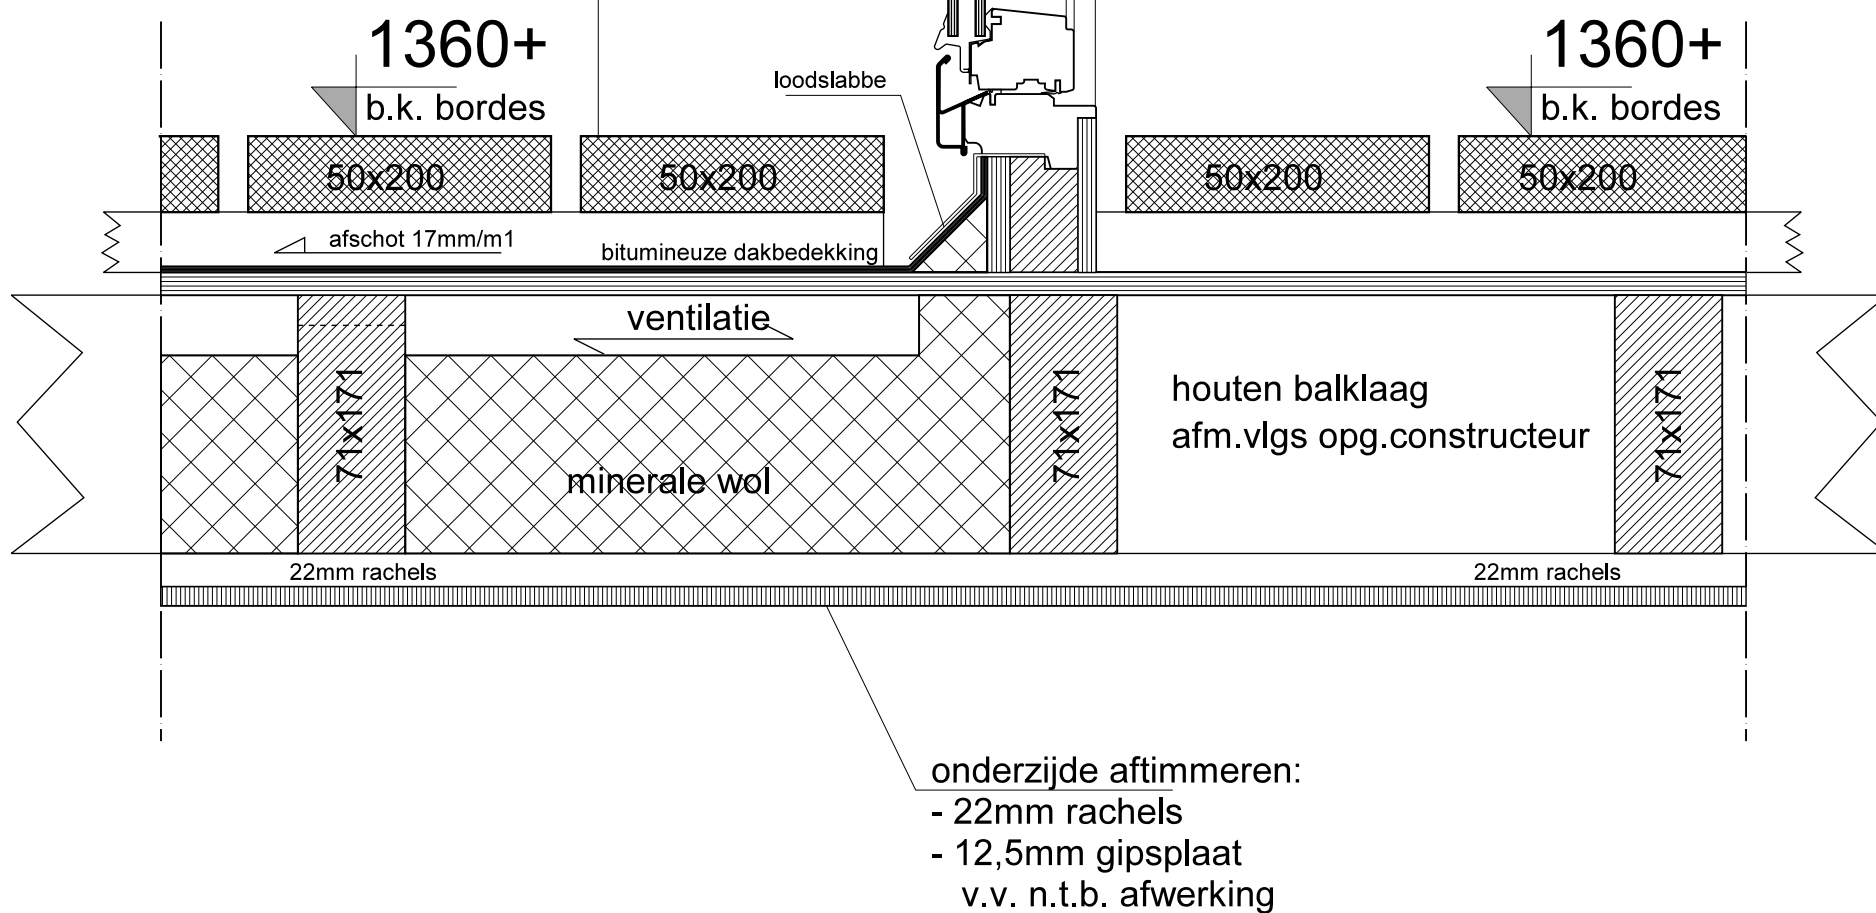

det. V02

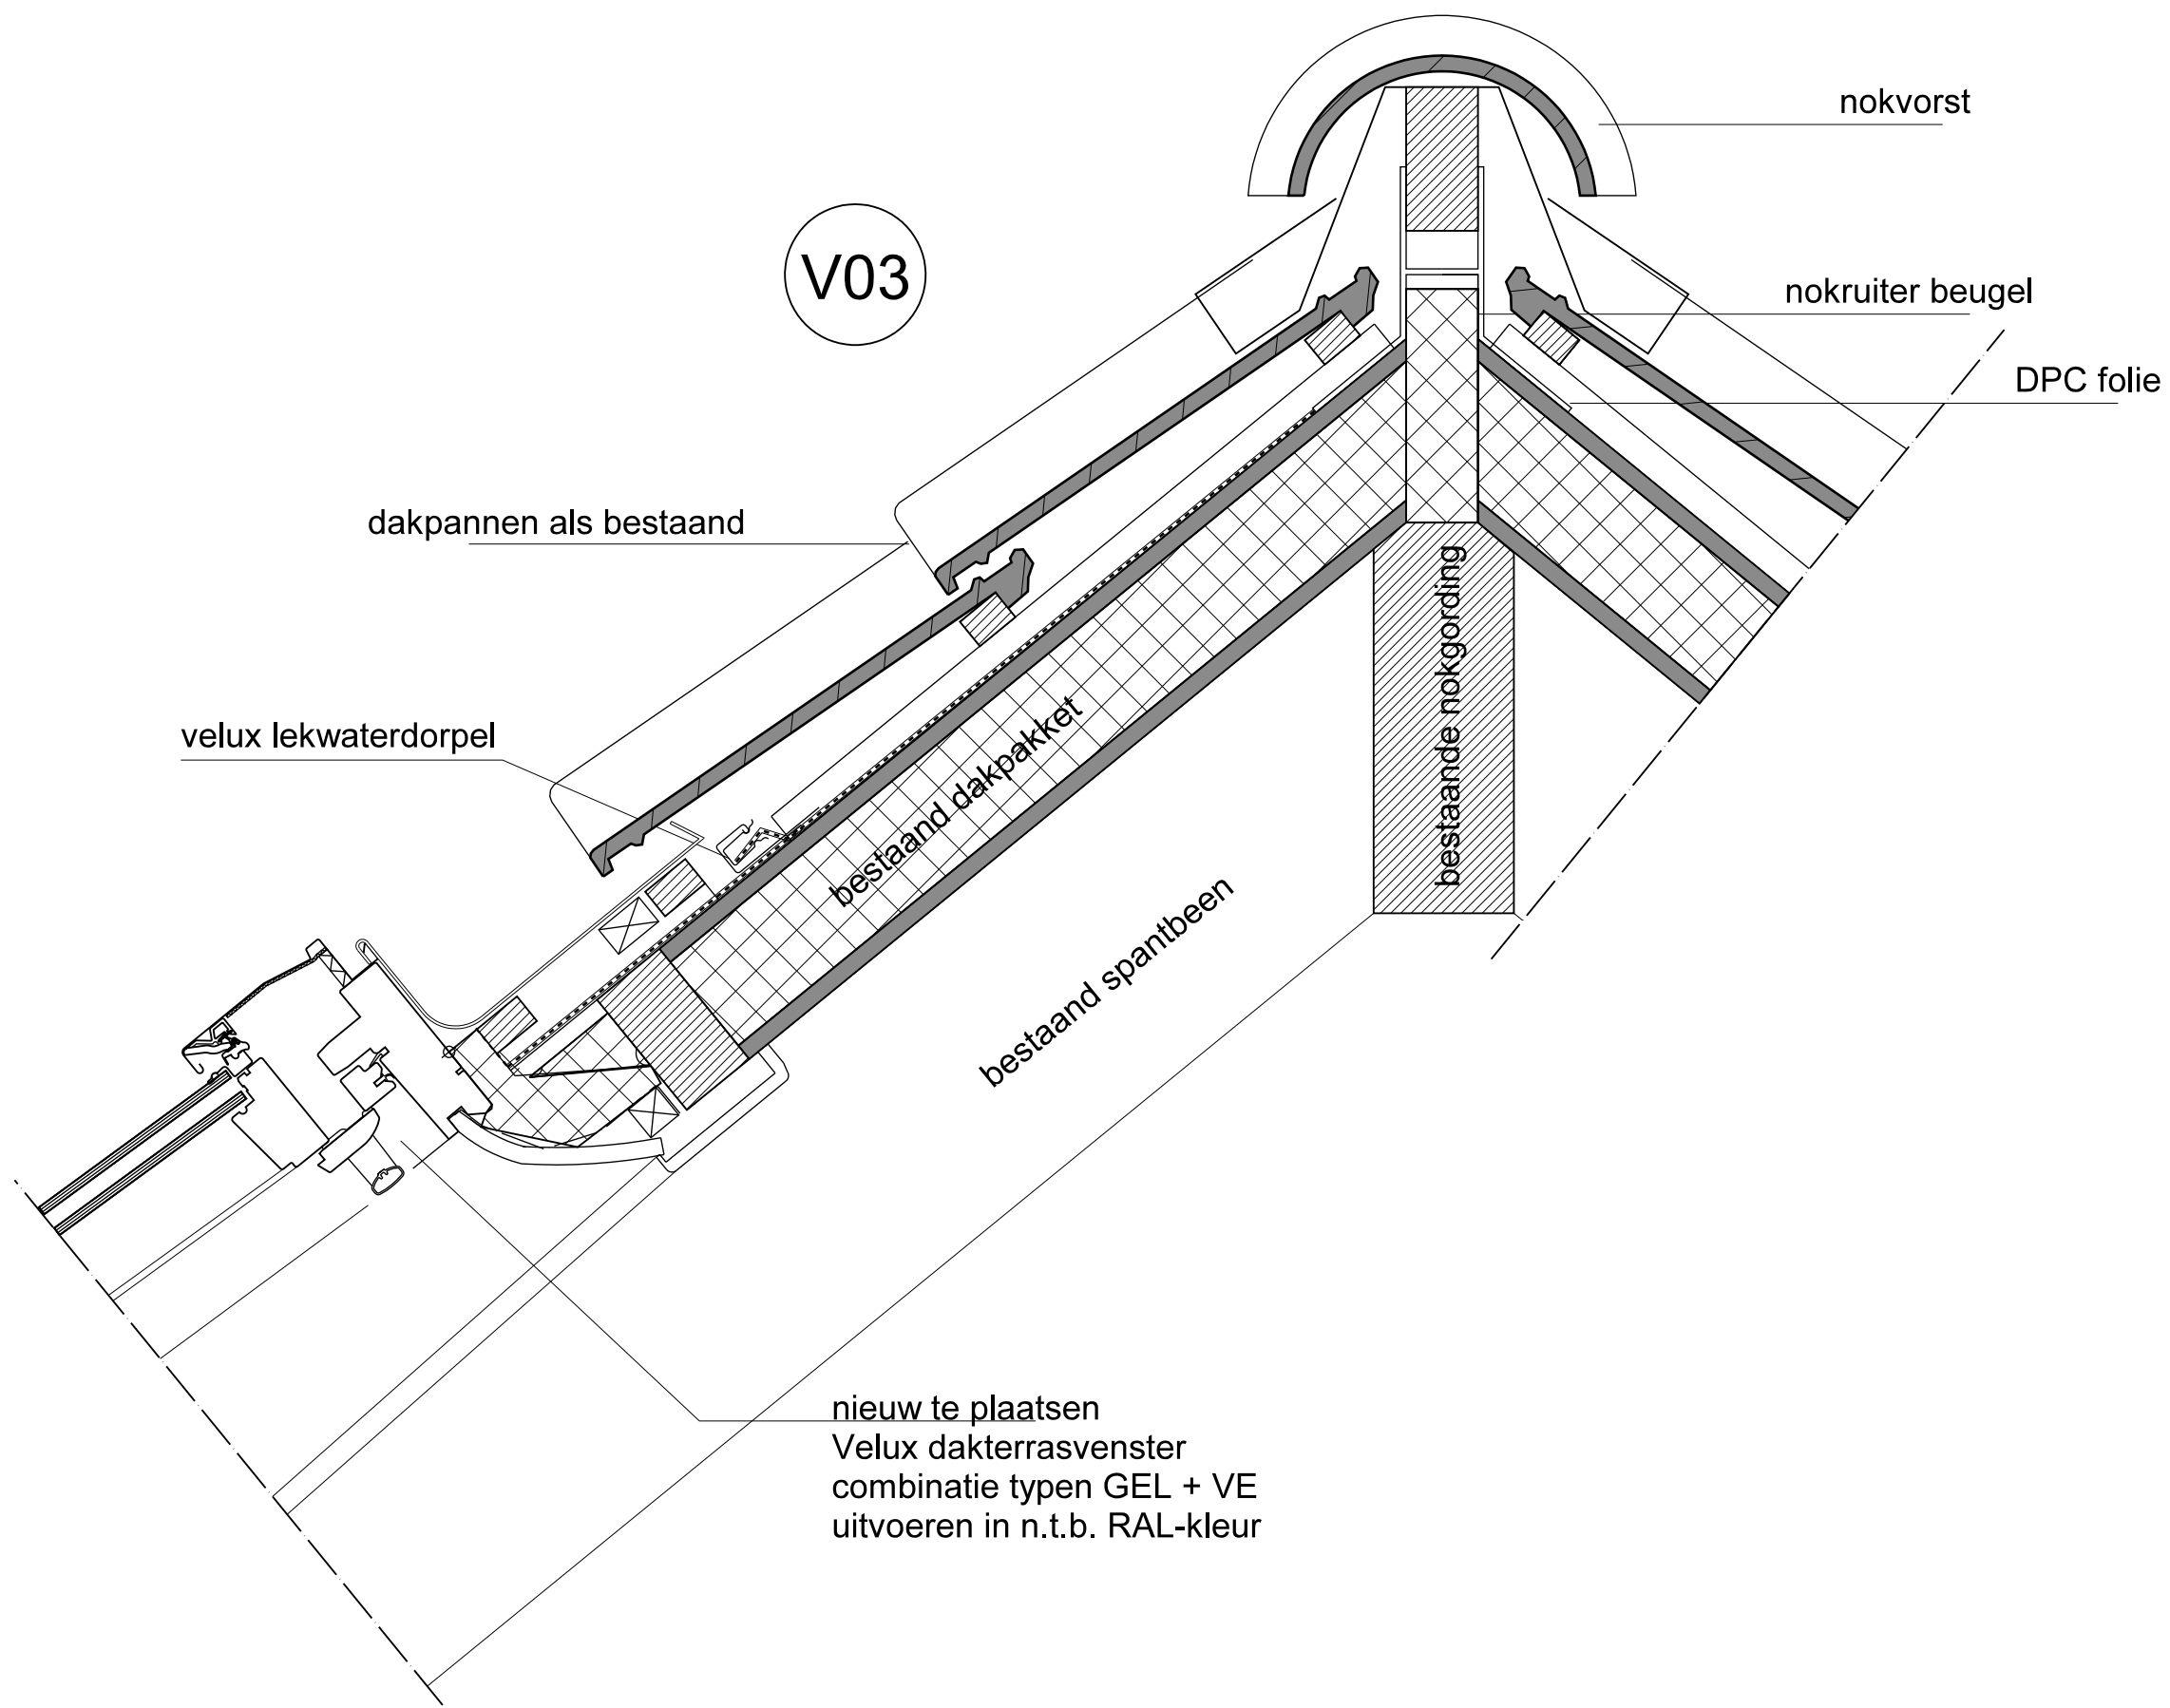

det. V03

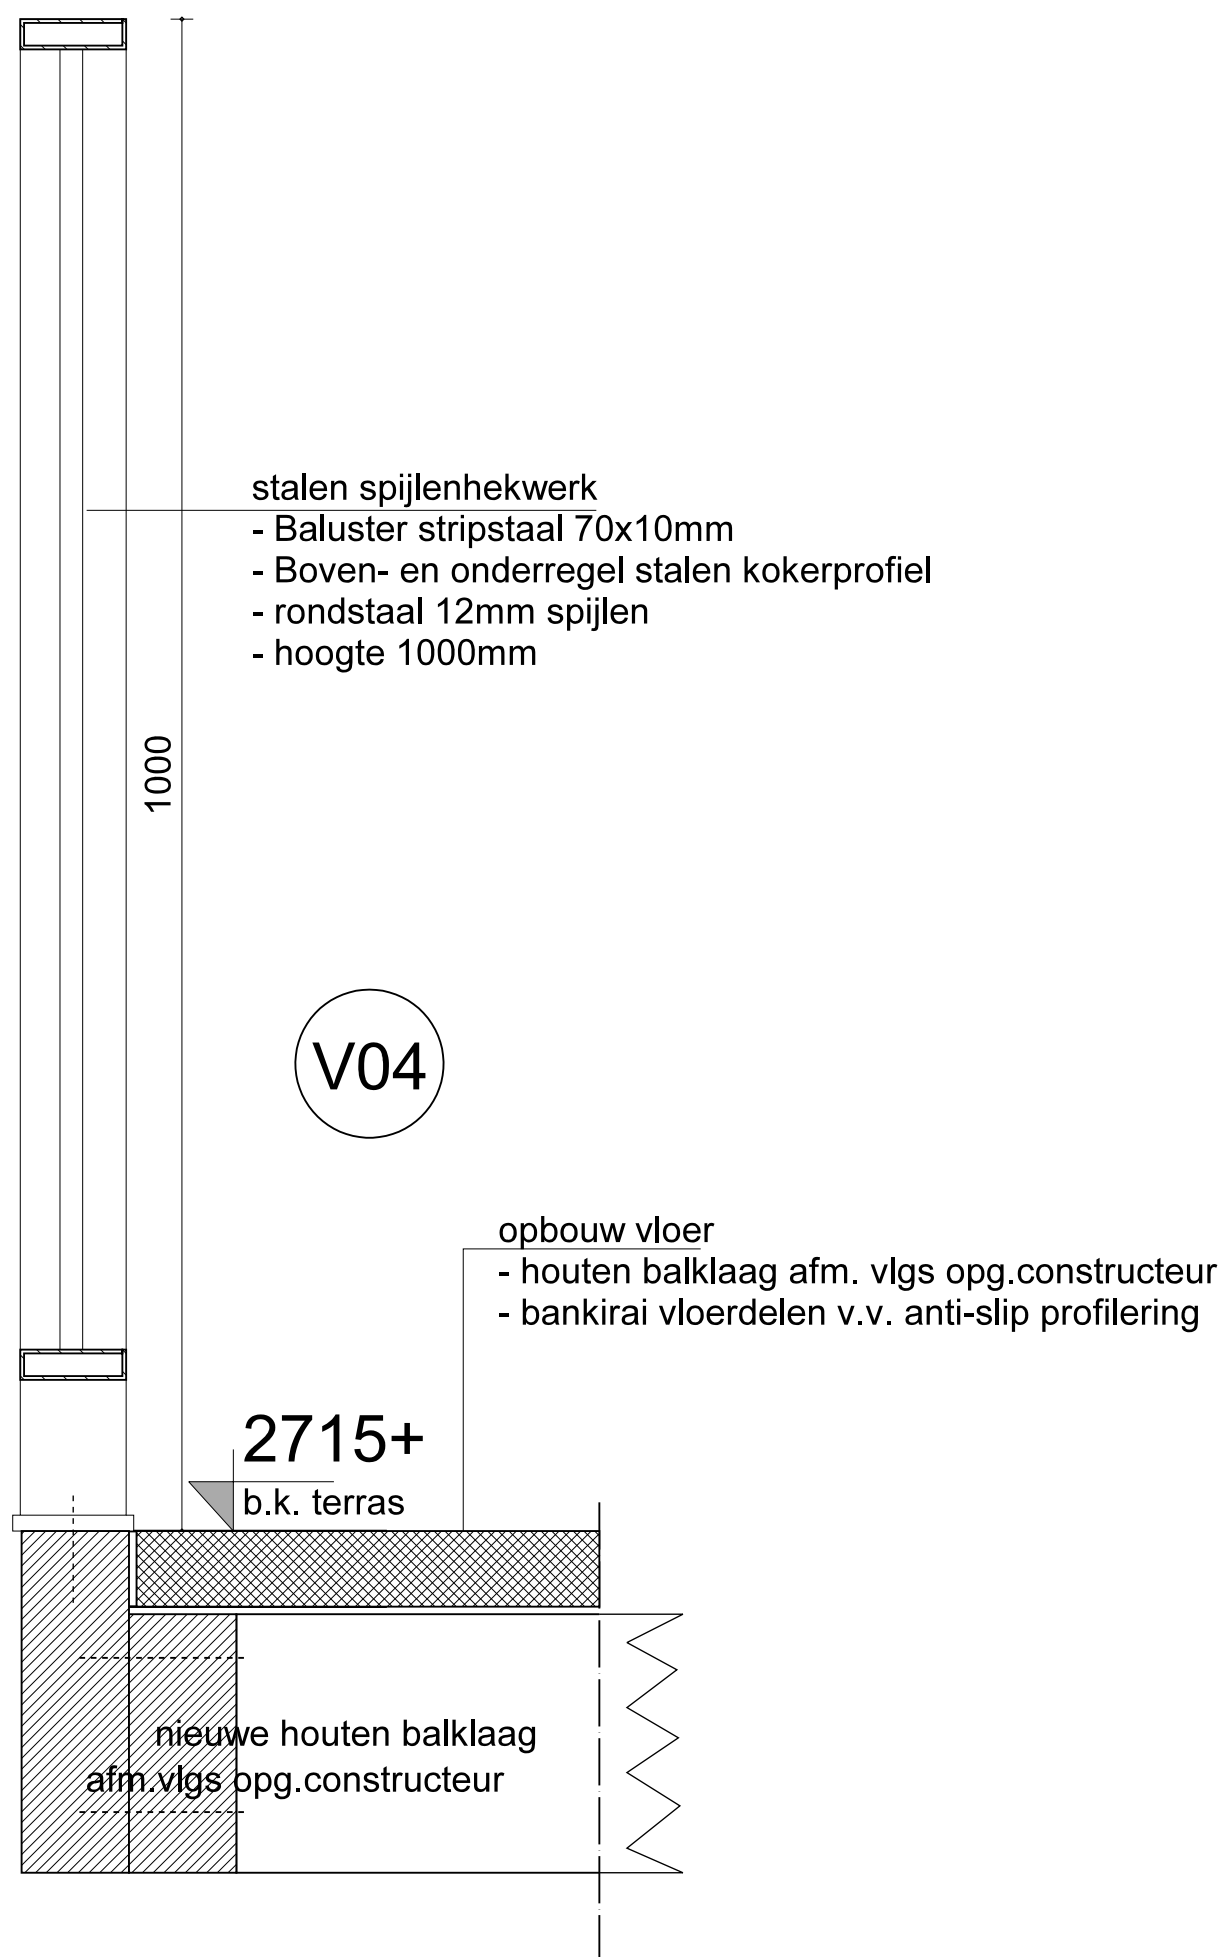

det. V04