
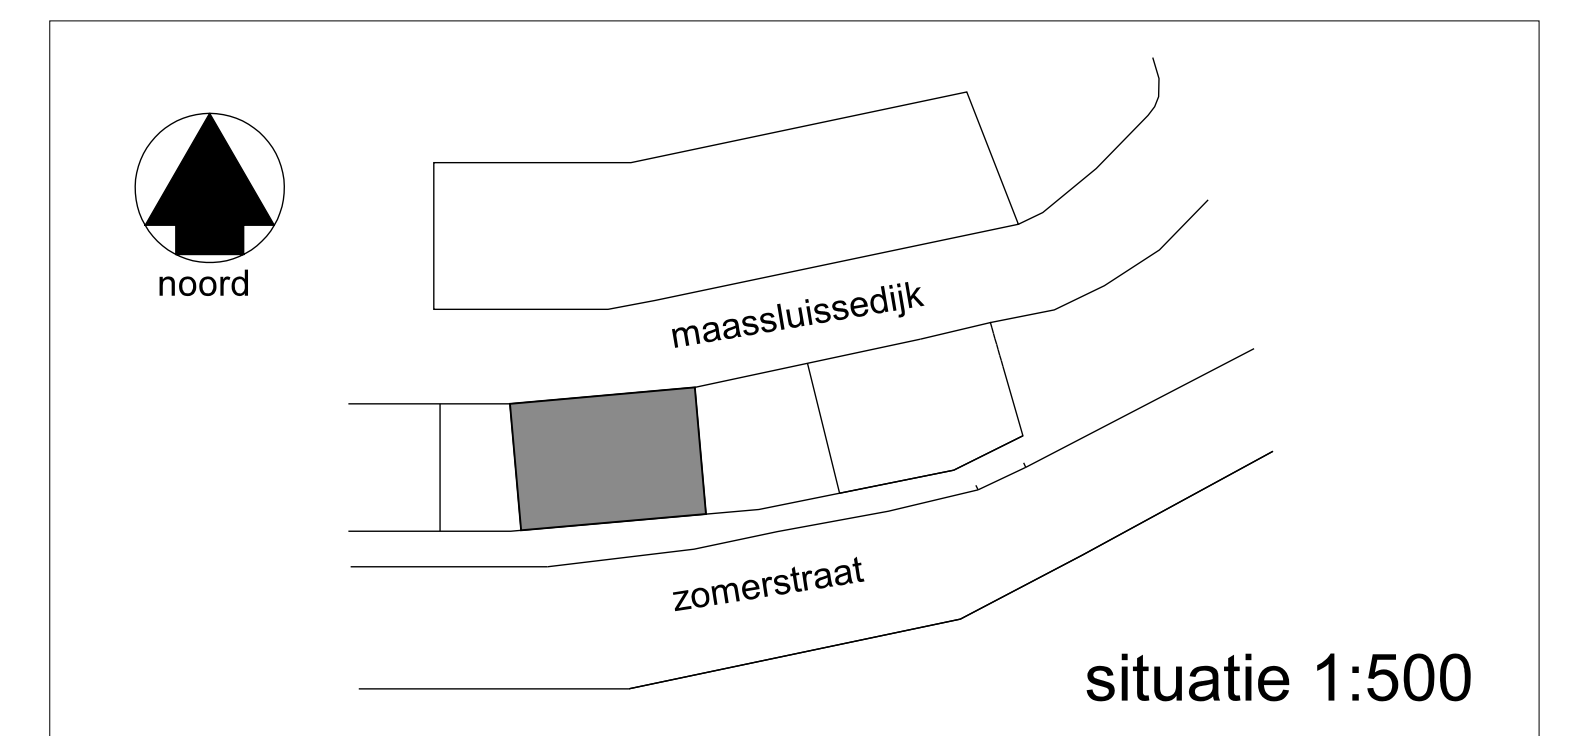
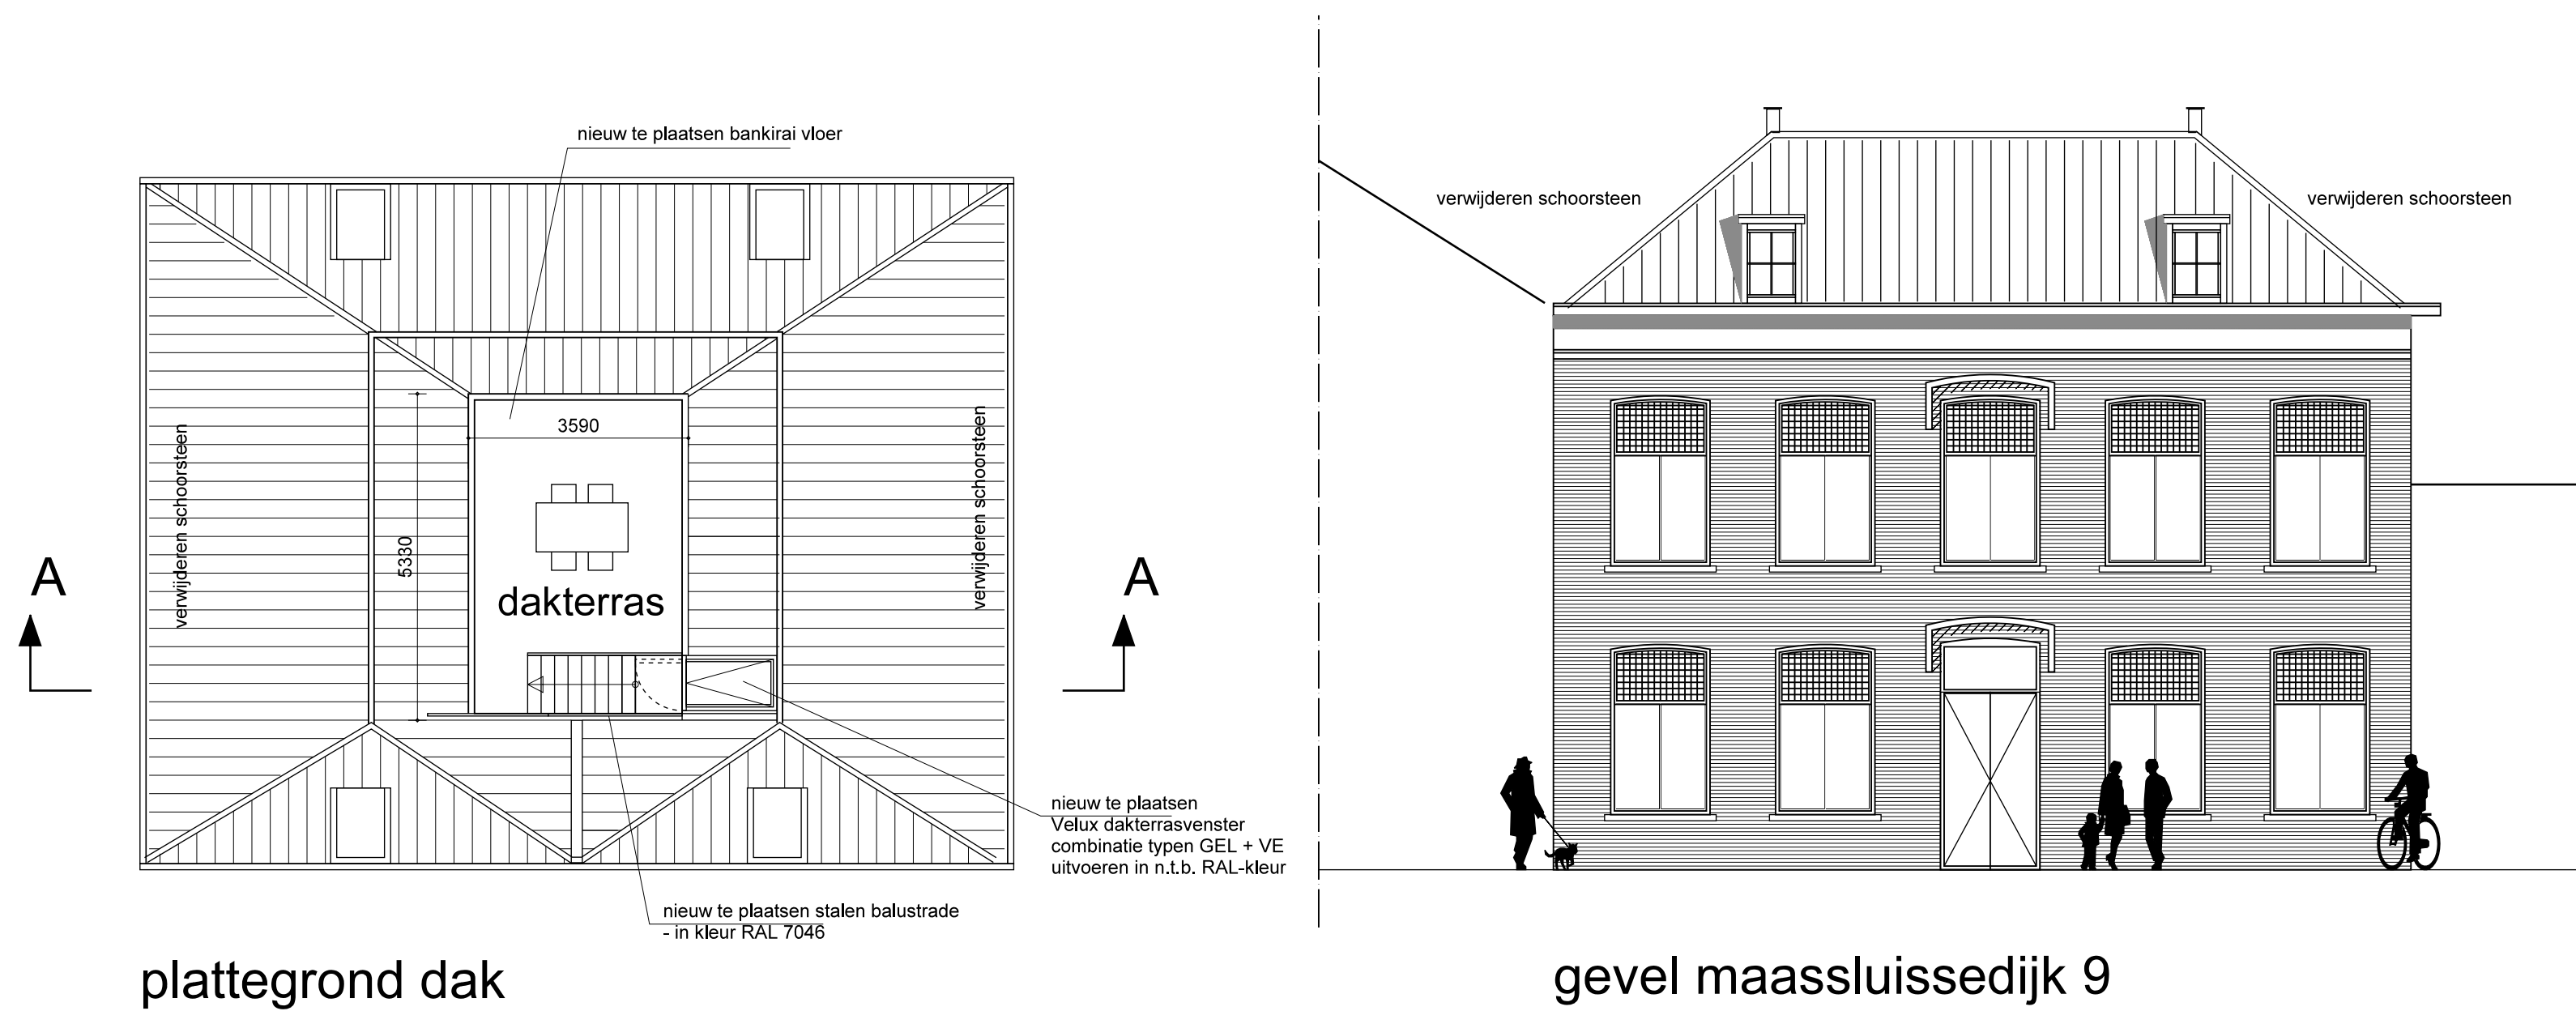
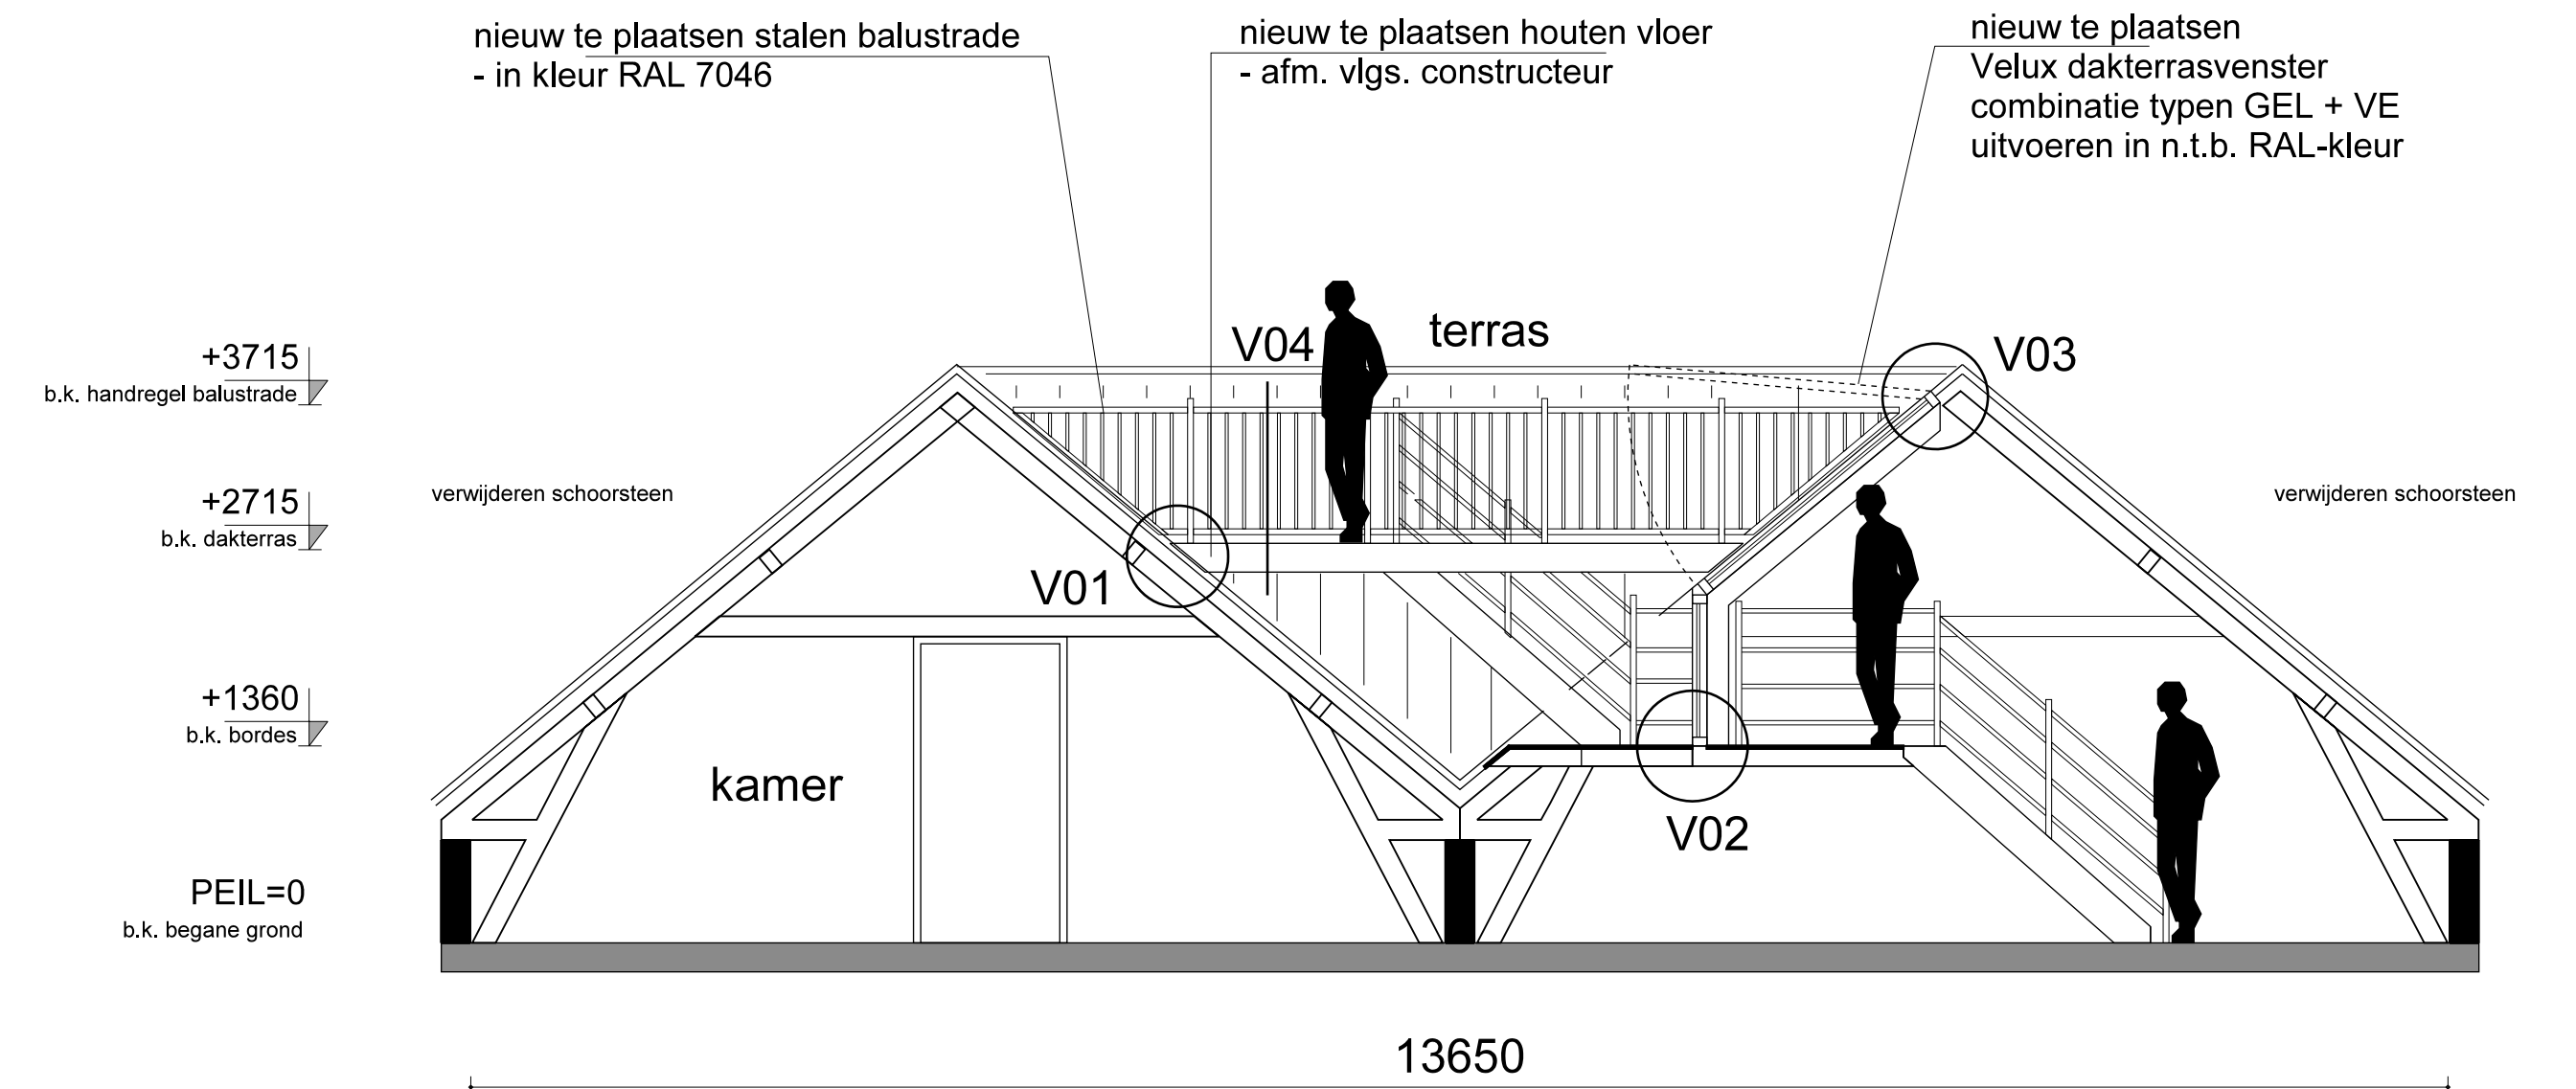


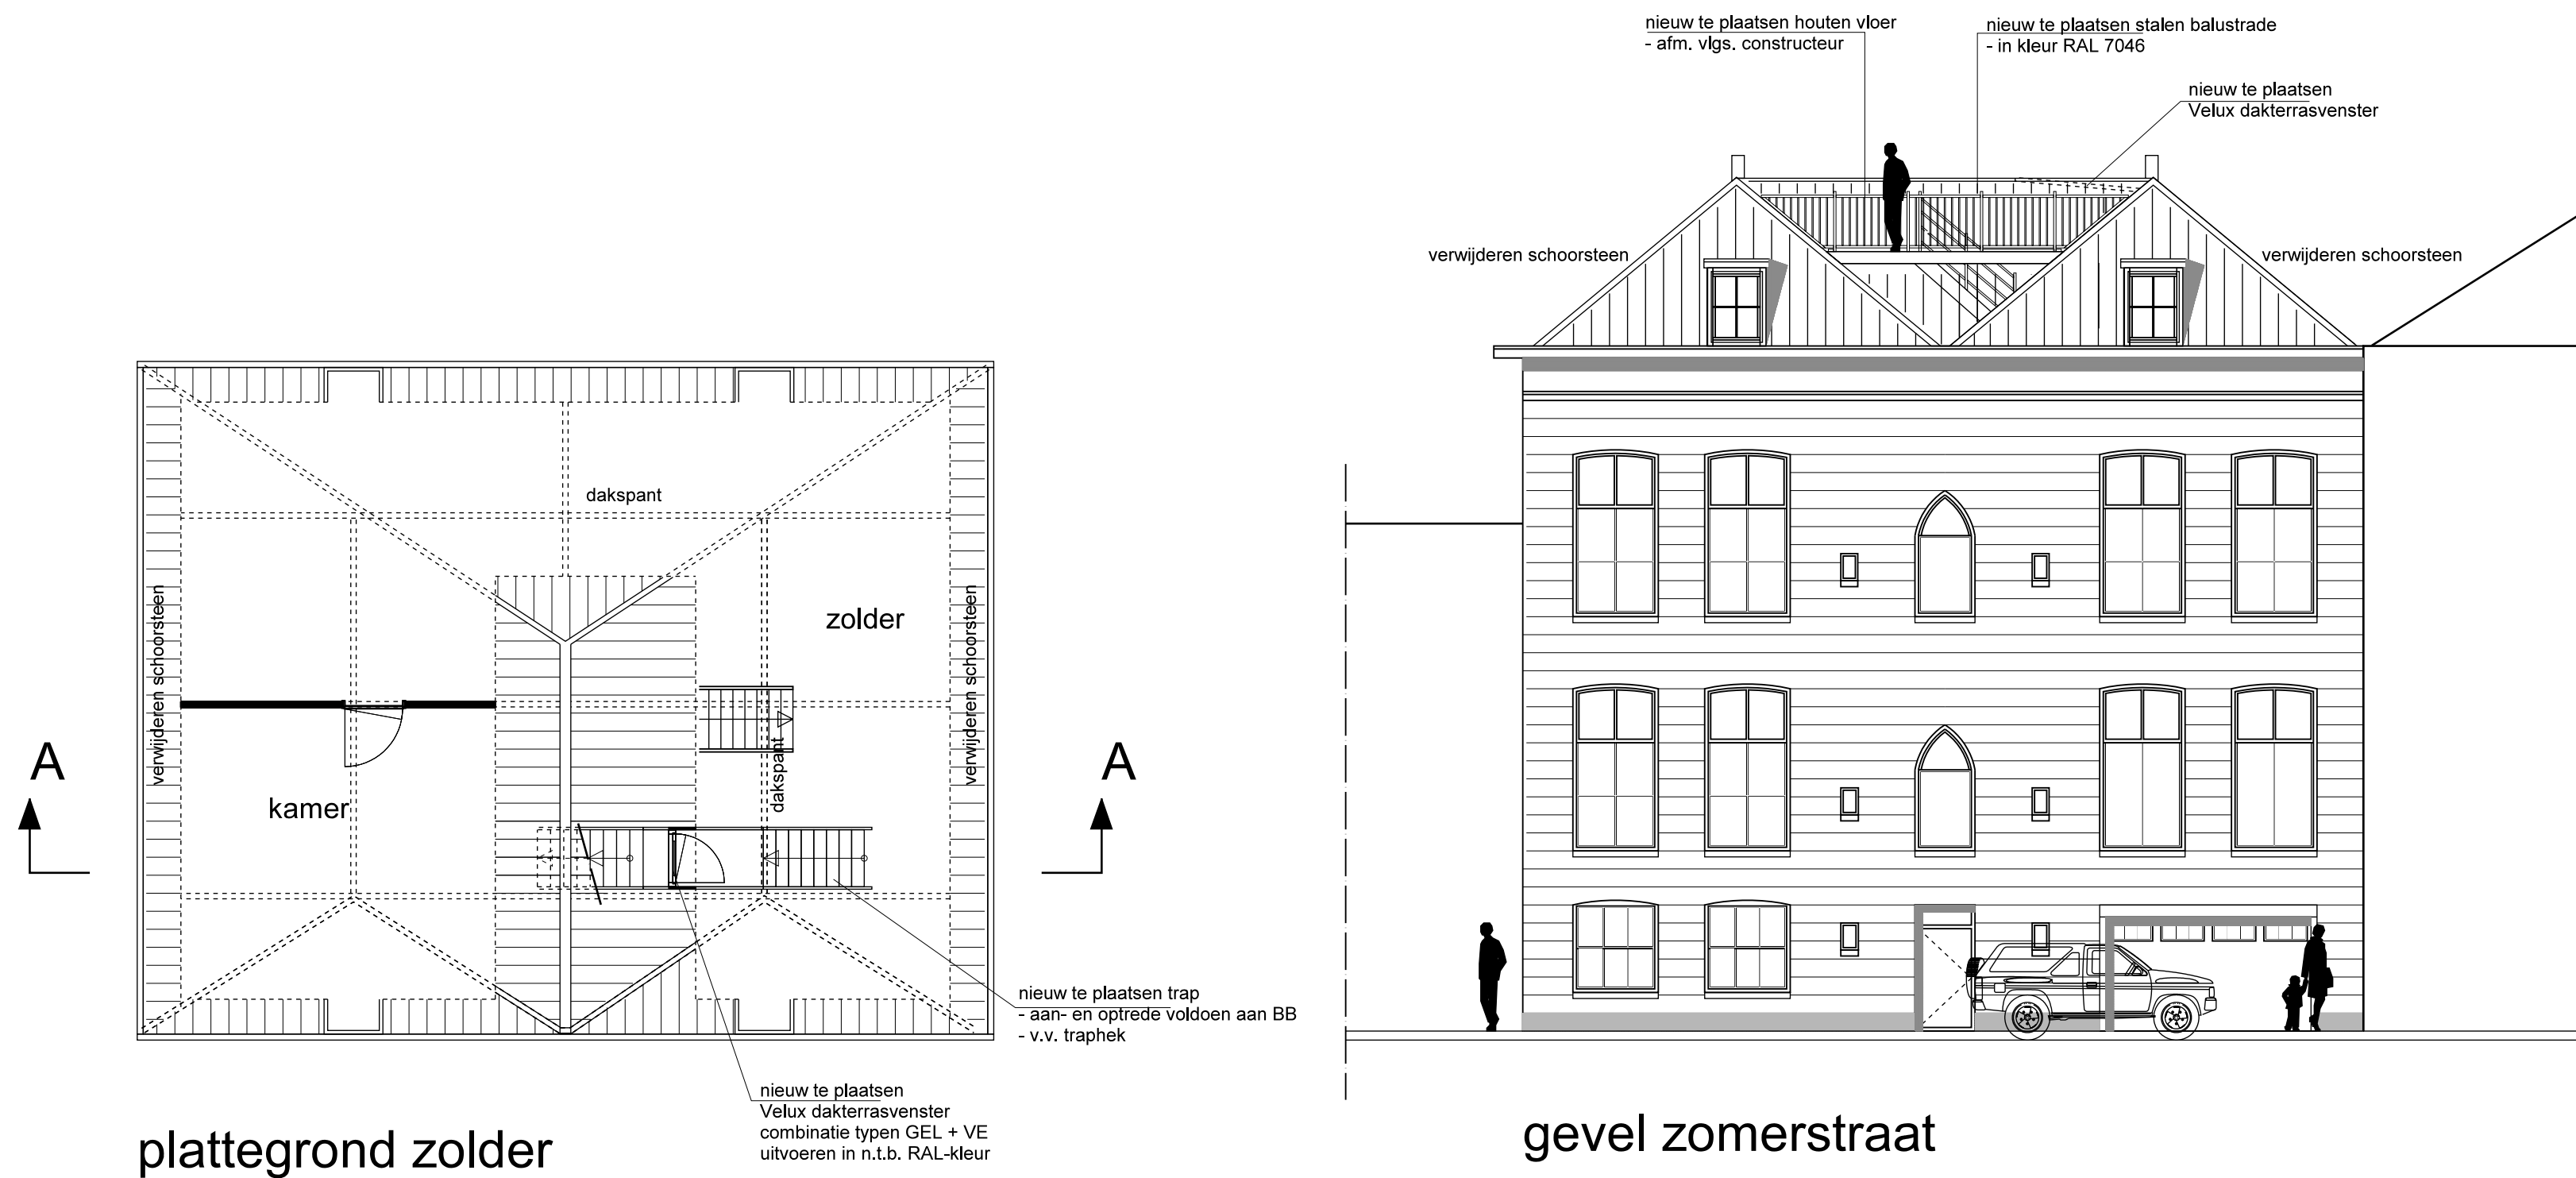

**ARCHI
HOUDJ
TECTEN**

oosthavenkade 51 3134nx vlaardingen
tel. 010-4600682 www.houdijkarchitecten.nl

get.
formaat
werknr
schaal
proj. arch.
dd.

fv
A1
1811
1:100
ir w. houdijk
11-01-2018

opdrachtgever
fam. Don en Blaauboer
kortdijk 19, 3134 ha vlaardingen

projekt
dakterras woning
maassluisdijk 9, 3131 ka vlaardingen

onderwerp
nieuwe situatie
definitief ontwerp

tekeningnr. **D001**