


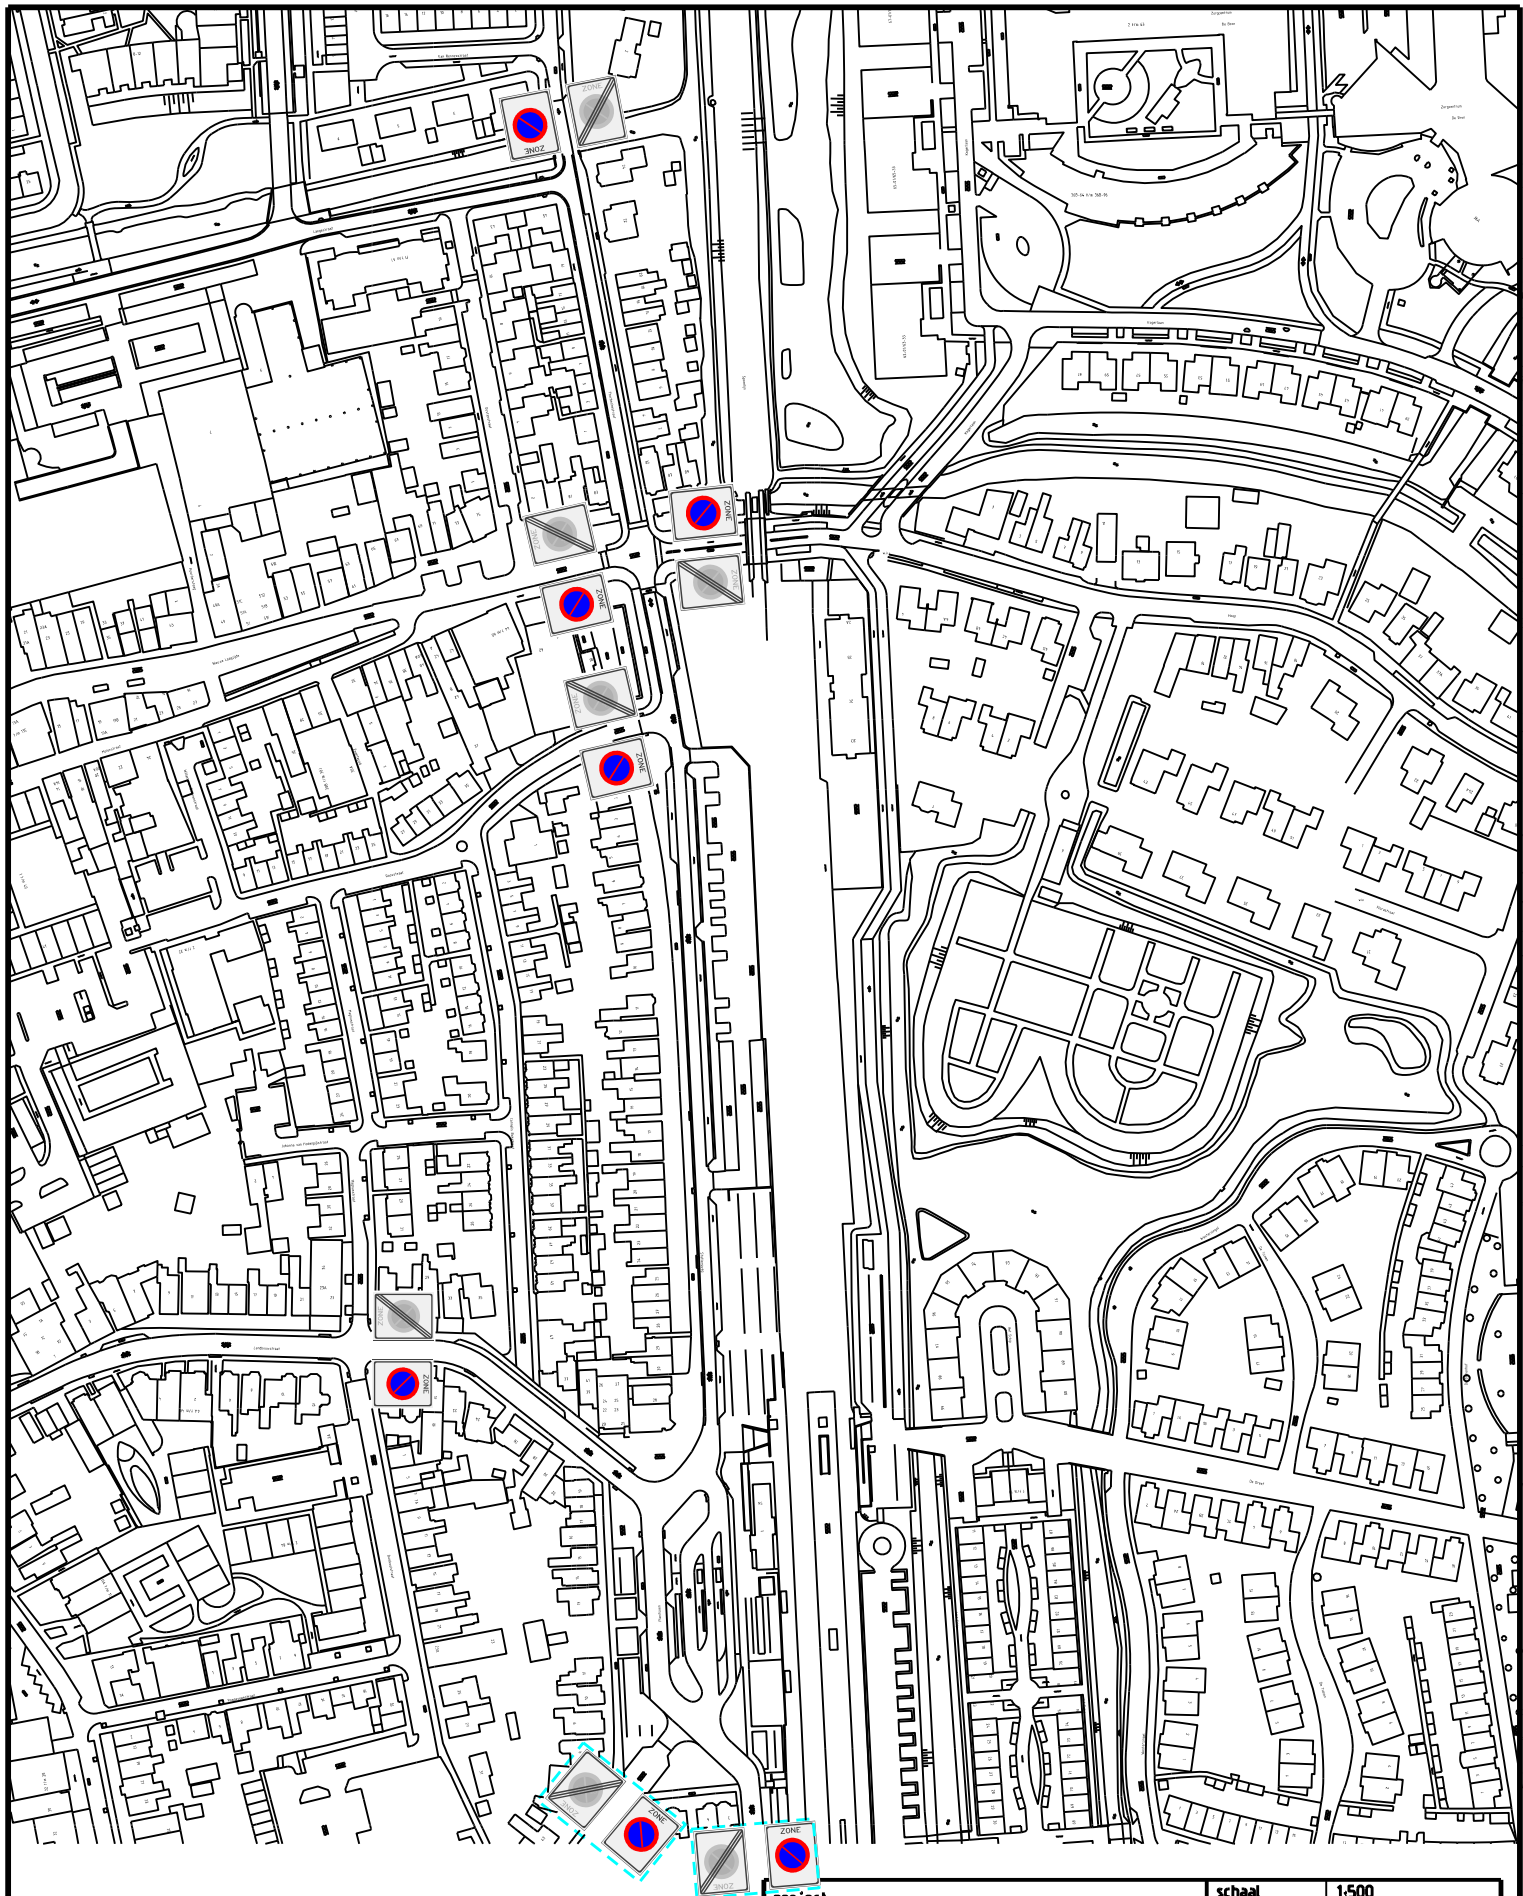

-  E1 (zone) Parkeerverbodszone bestaand
-  E1 (zone) Einde parkeerverbodszone bestaand
-  E1 (zone) Parkeerverbodszone uitbreiding
-  E1 (zone) Einde parkeerverbodszone uitbreiding



|                                  |         |         |            |
|----------------------------------|---------|---------|------------|
| project                          |         | schaal  | 1:500      |
| Parkeerverbodszone (uitbreiding) |         | formaat | A4         |
| onderdeel                        |         | datum   | 05-03-2018 |
| Nieuwe situatie                  |         | blad    | 1 van 1    |
| Afdeling Openbaar Gebied         |         | bestek  | definitief |
| getekend                         | F.J.J.W | gezien  |            |
| project no.                      |         |         |            |
| tekening no.                     | 05-2018 |         |            |

