
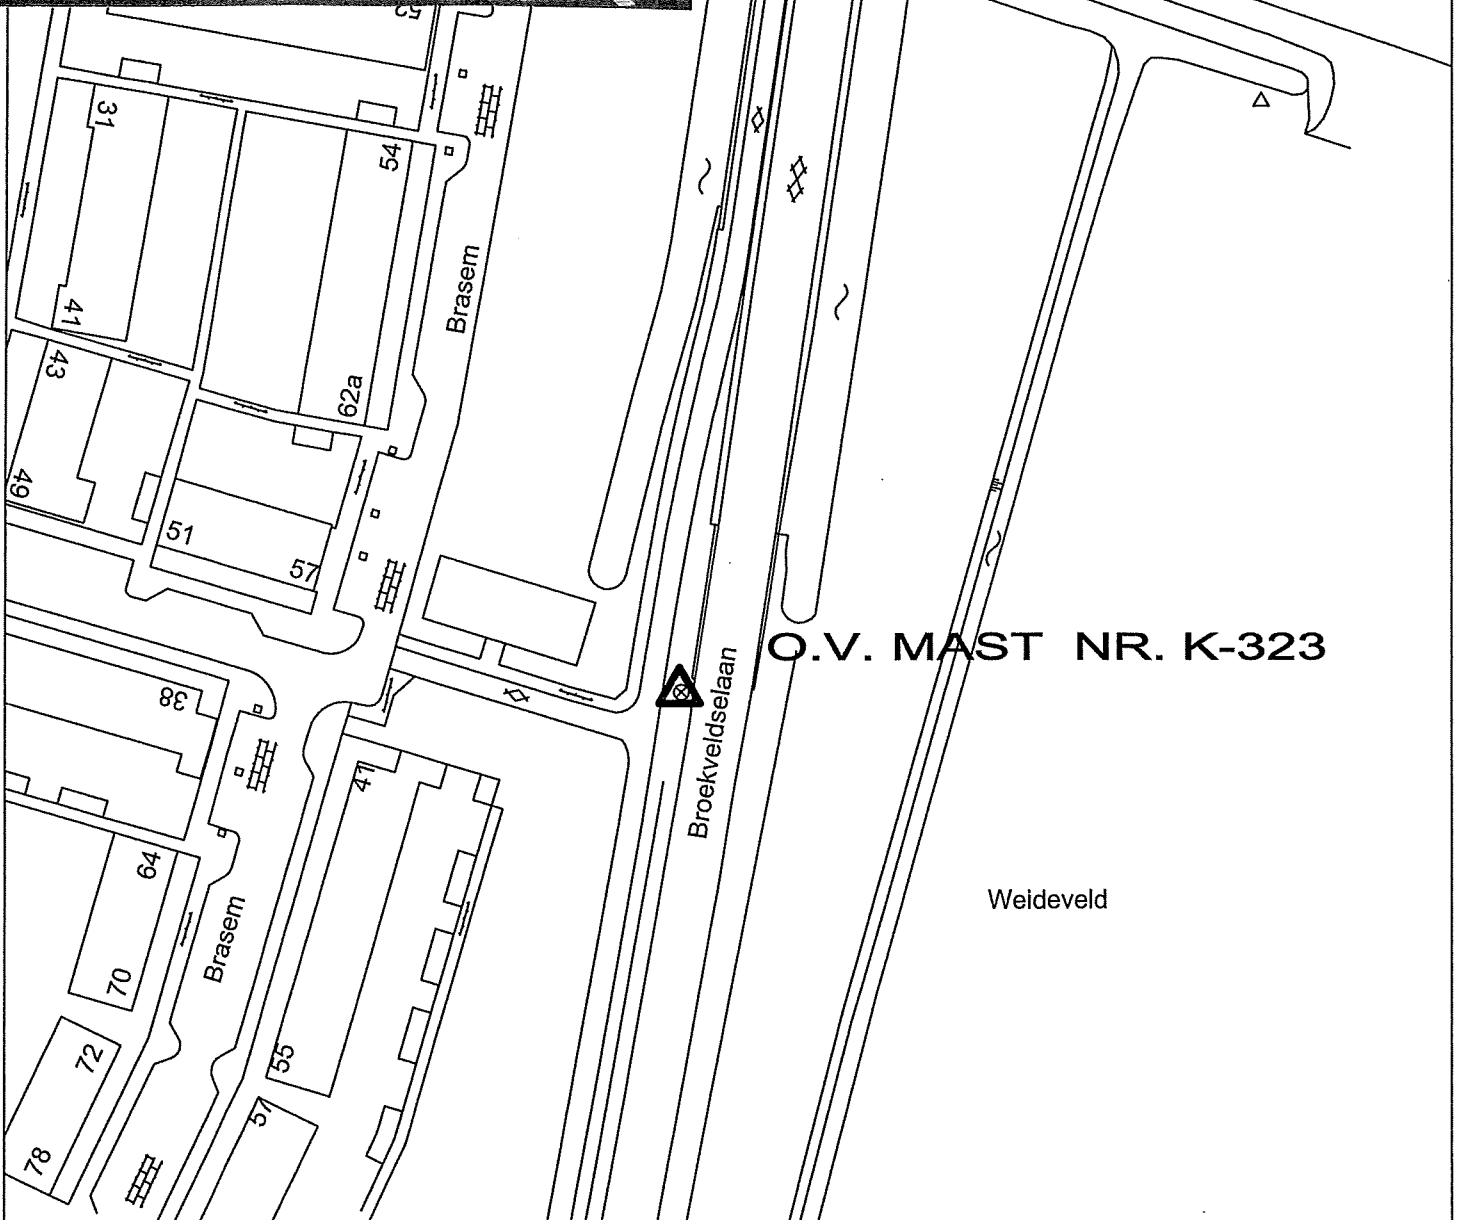



RECLAMELOCATIES

LOCATIE : E 1
SCHAAL : 1 : 1000

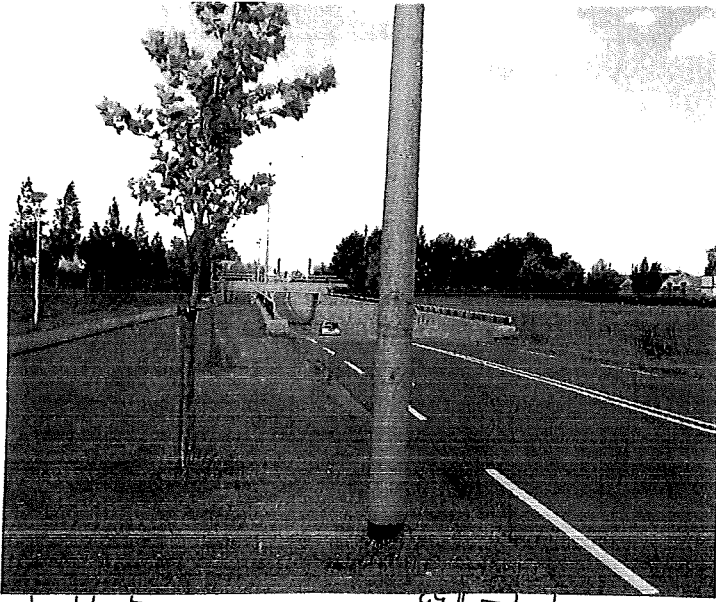


RECLAMELOCATIES

**LOCATIE : E 2
SCHAAL : 1 : 1000**

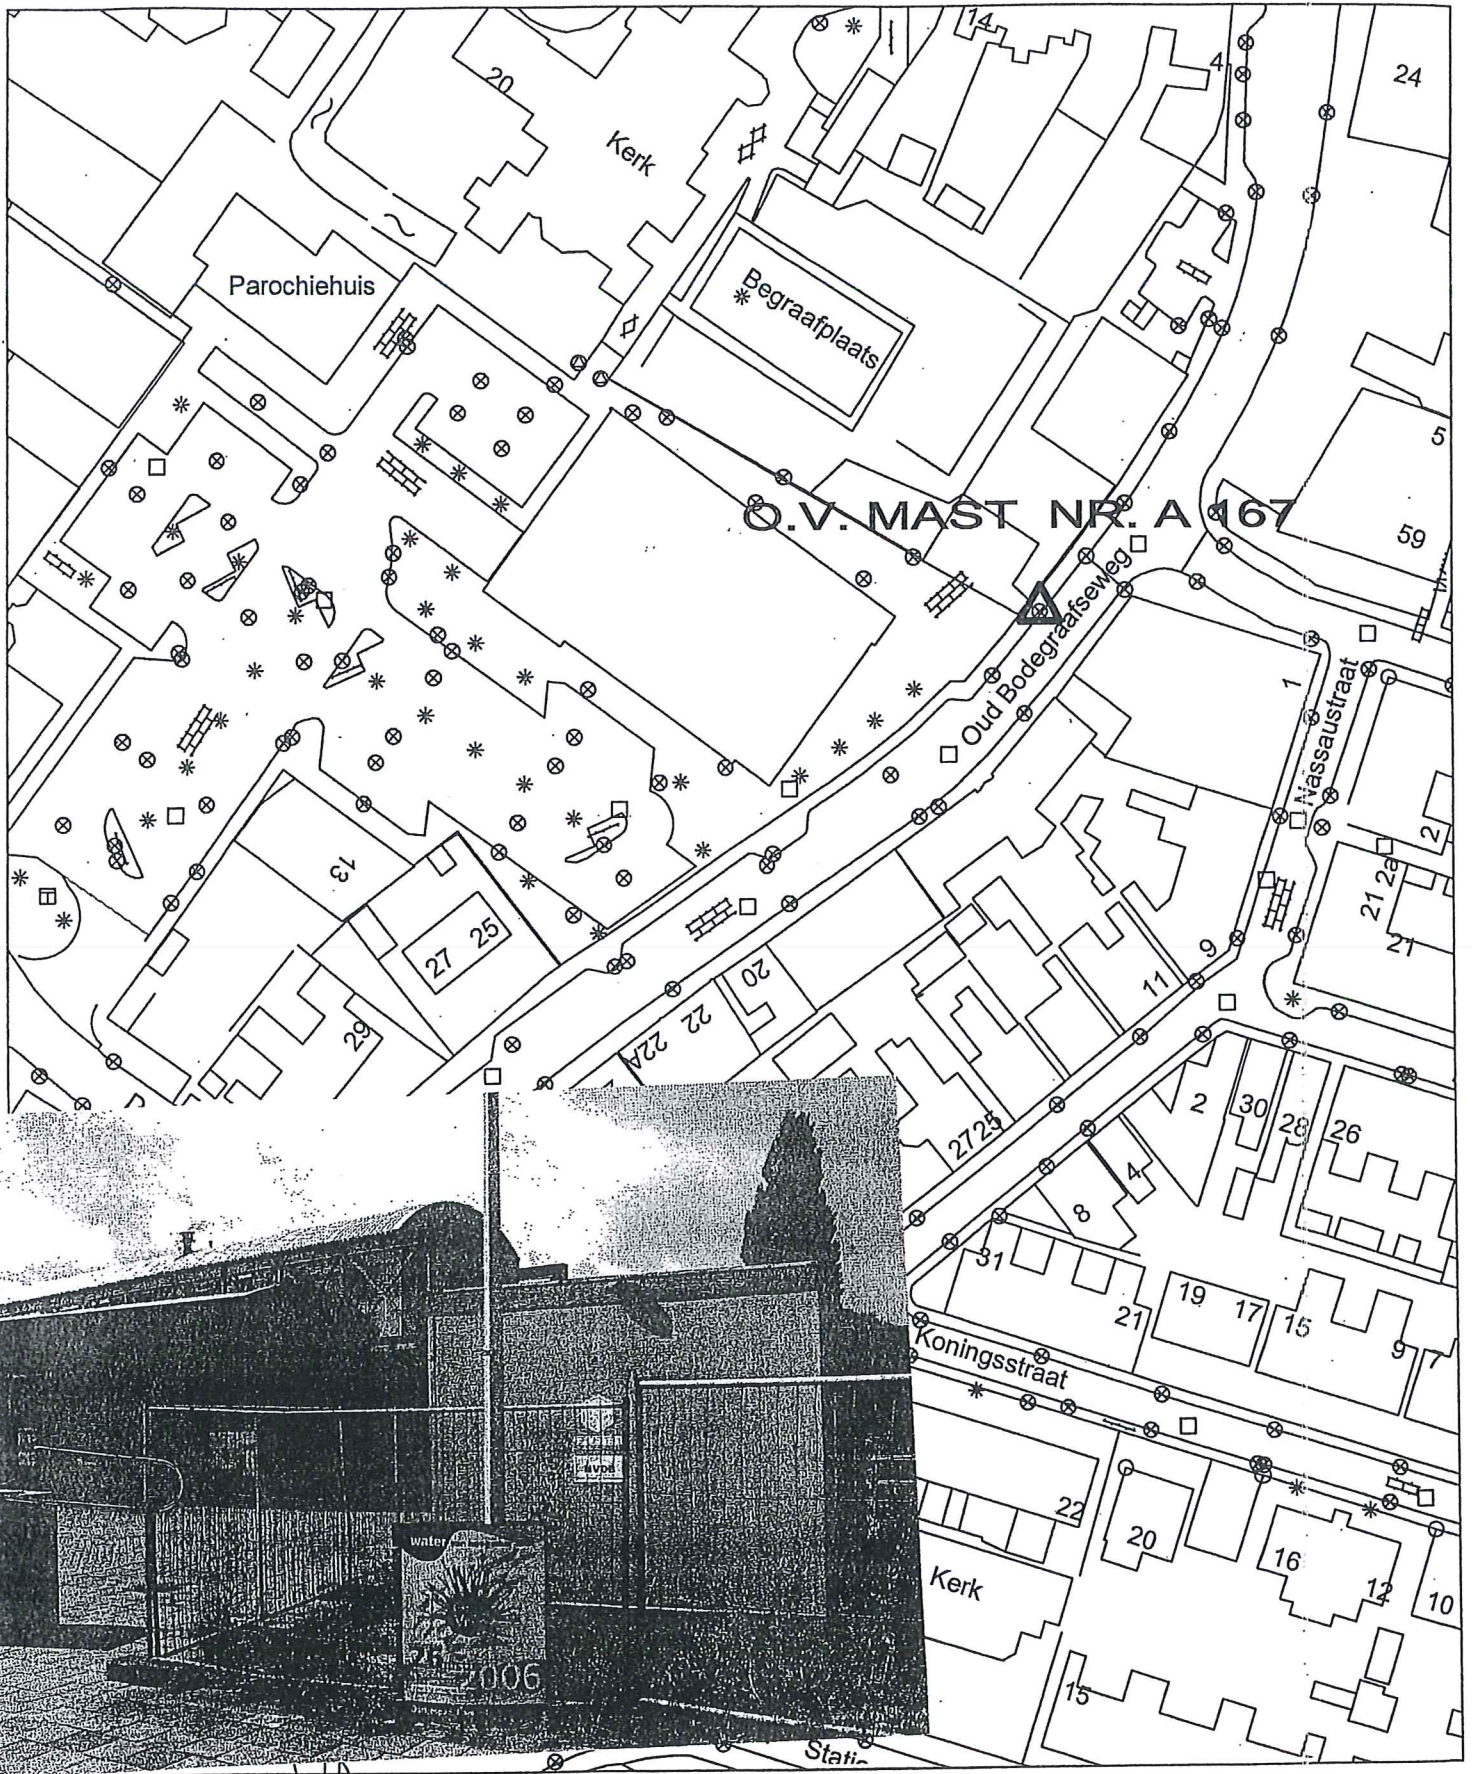

RECLAMELOCATIES


**LOCATIE : E 3
SCHAAL : 1 : 1000**

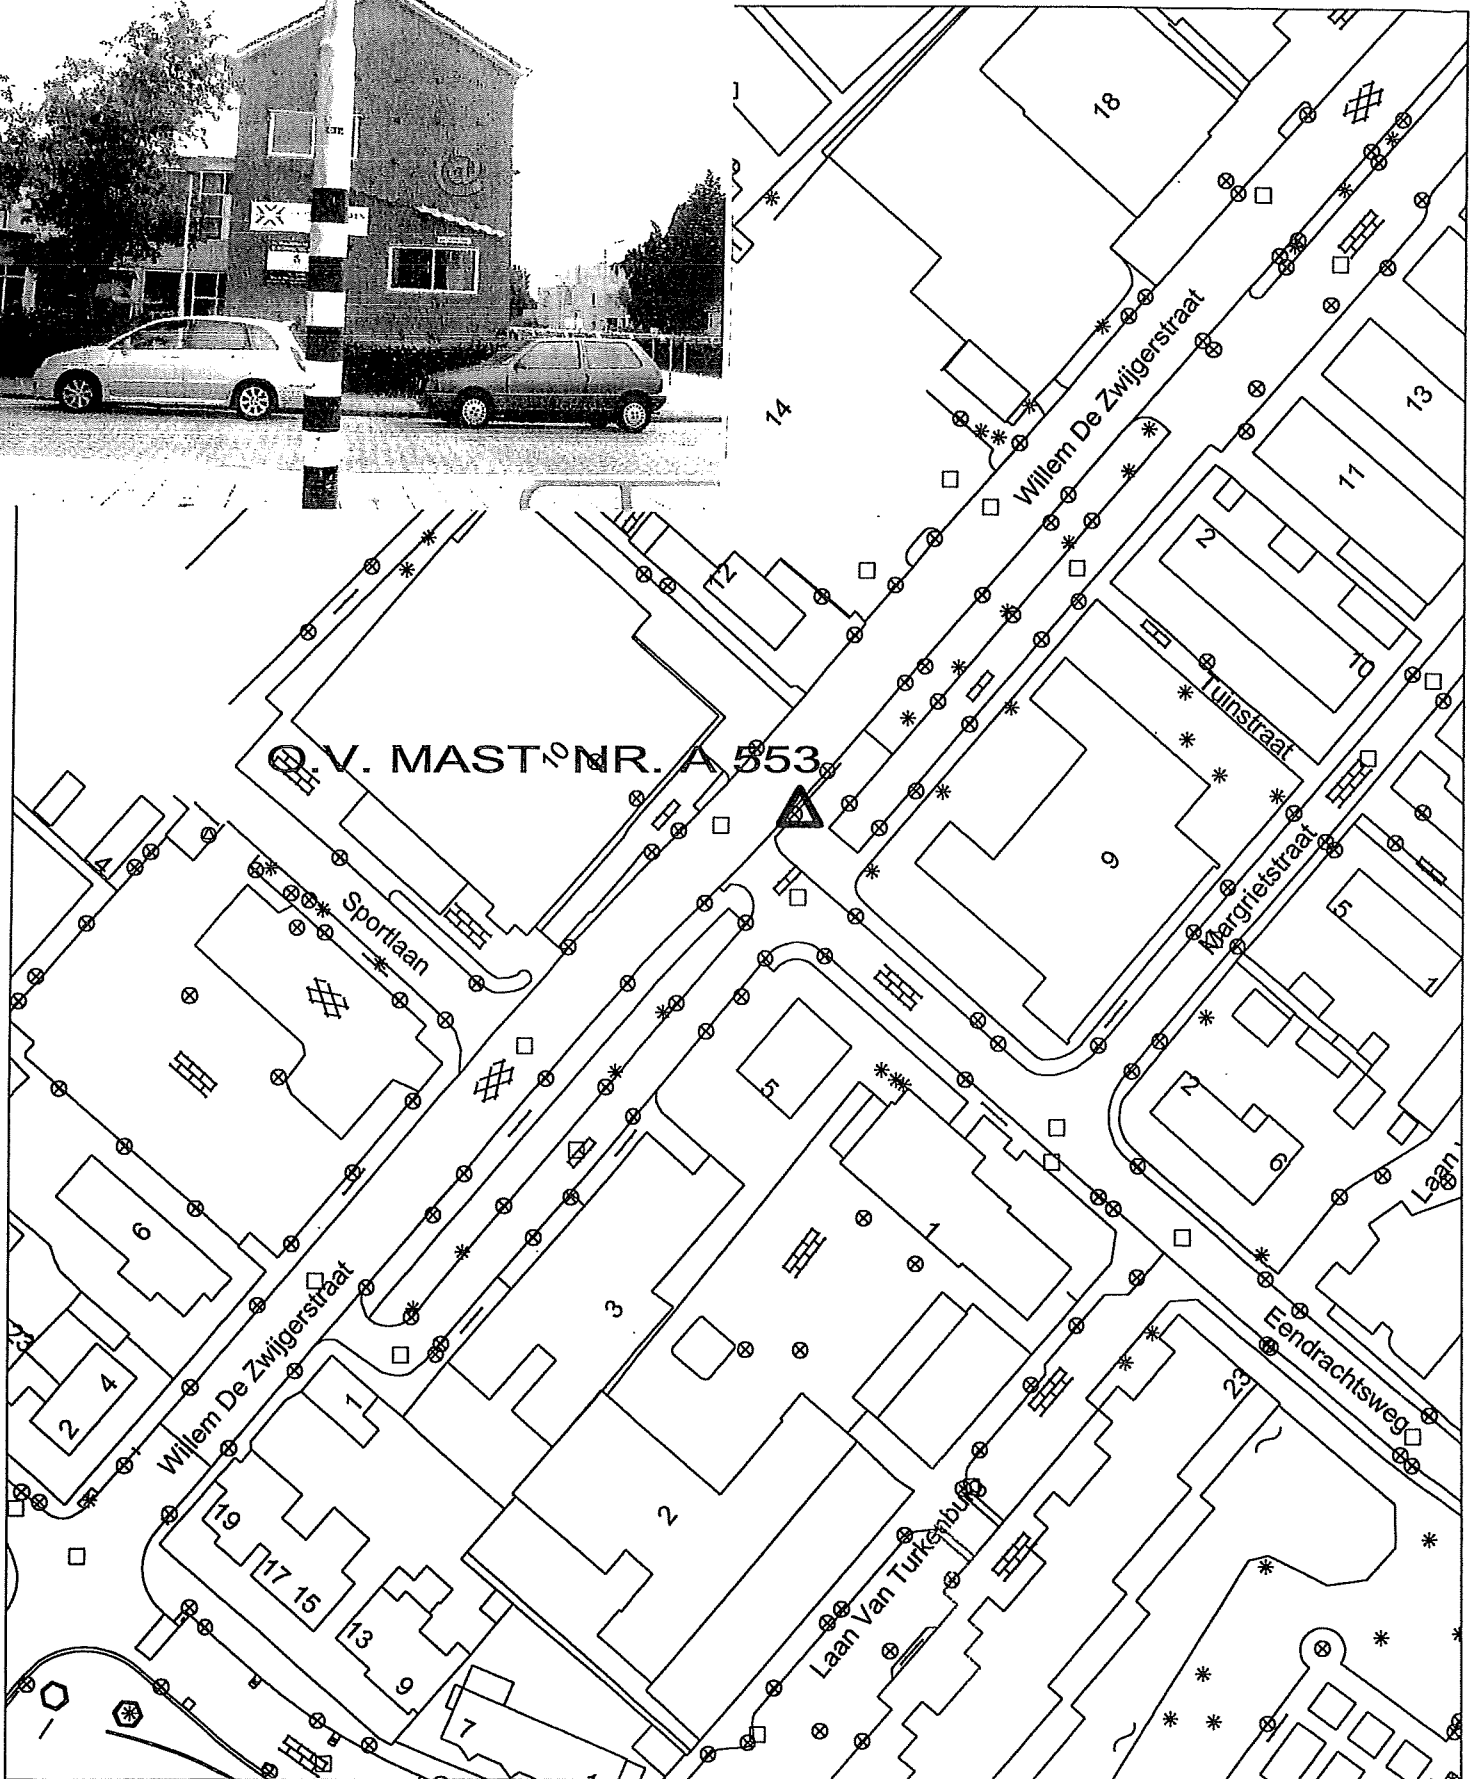

RECLAMELOCATIES


LOCATIE : E 4

SCHAAL : 1 : 1000

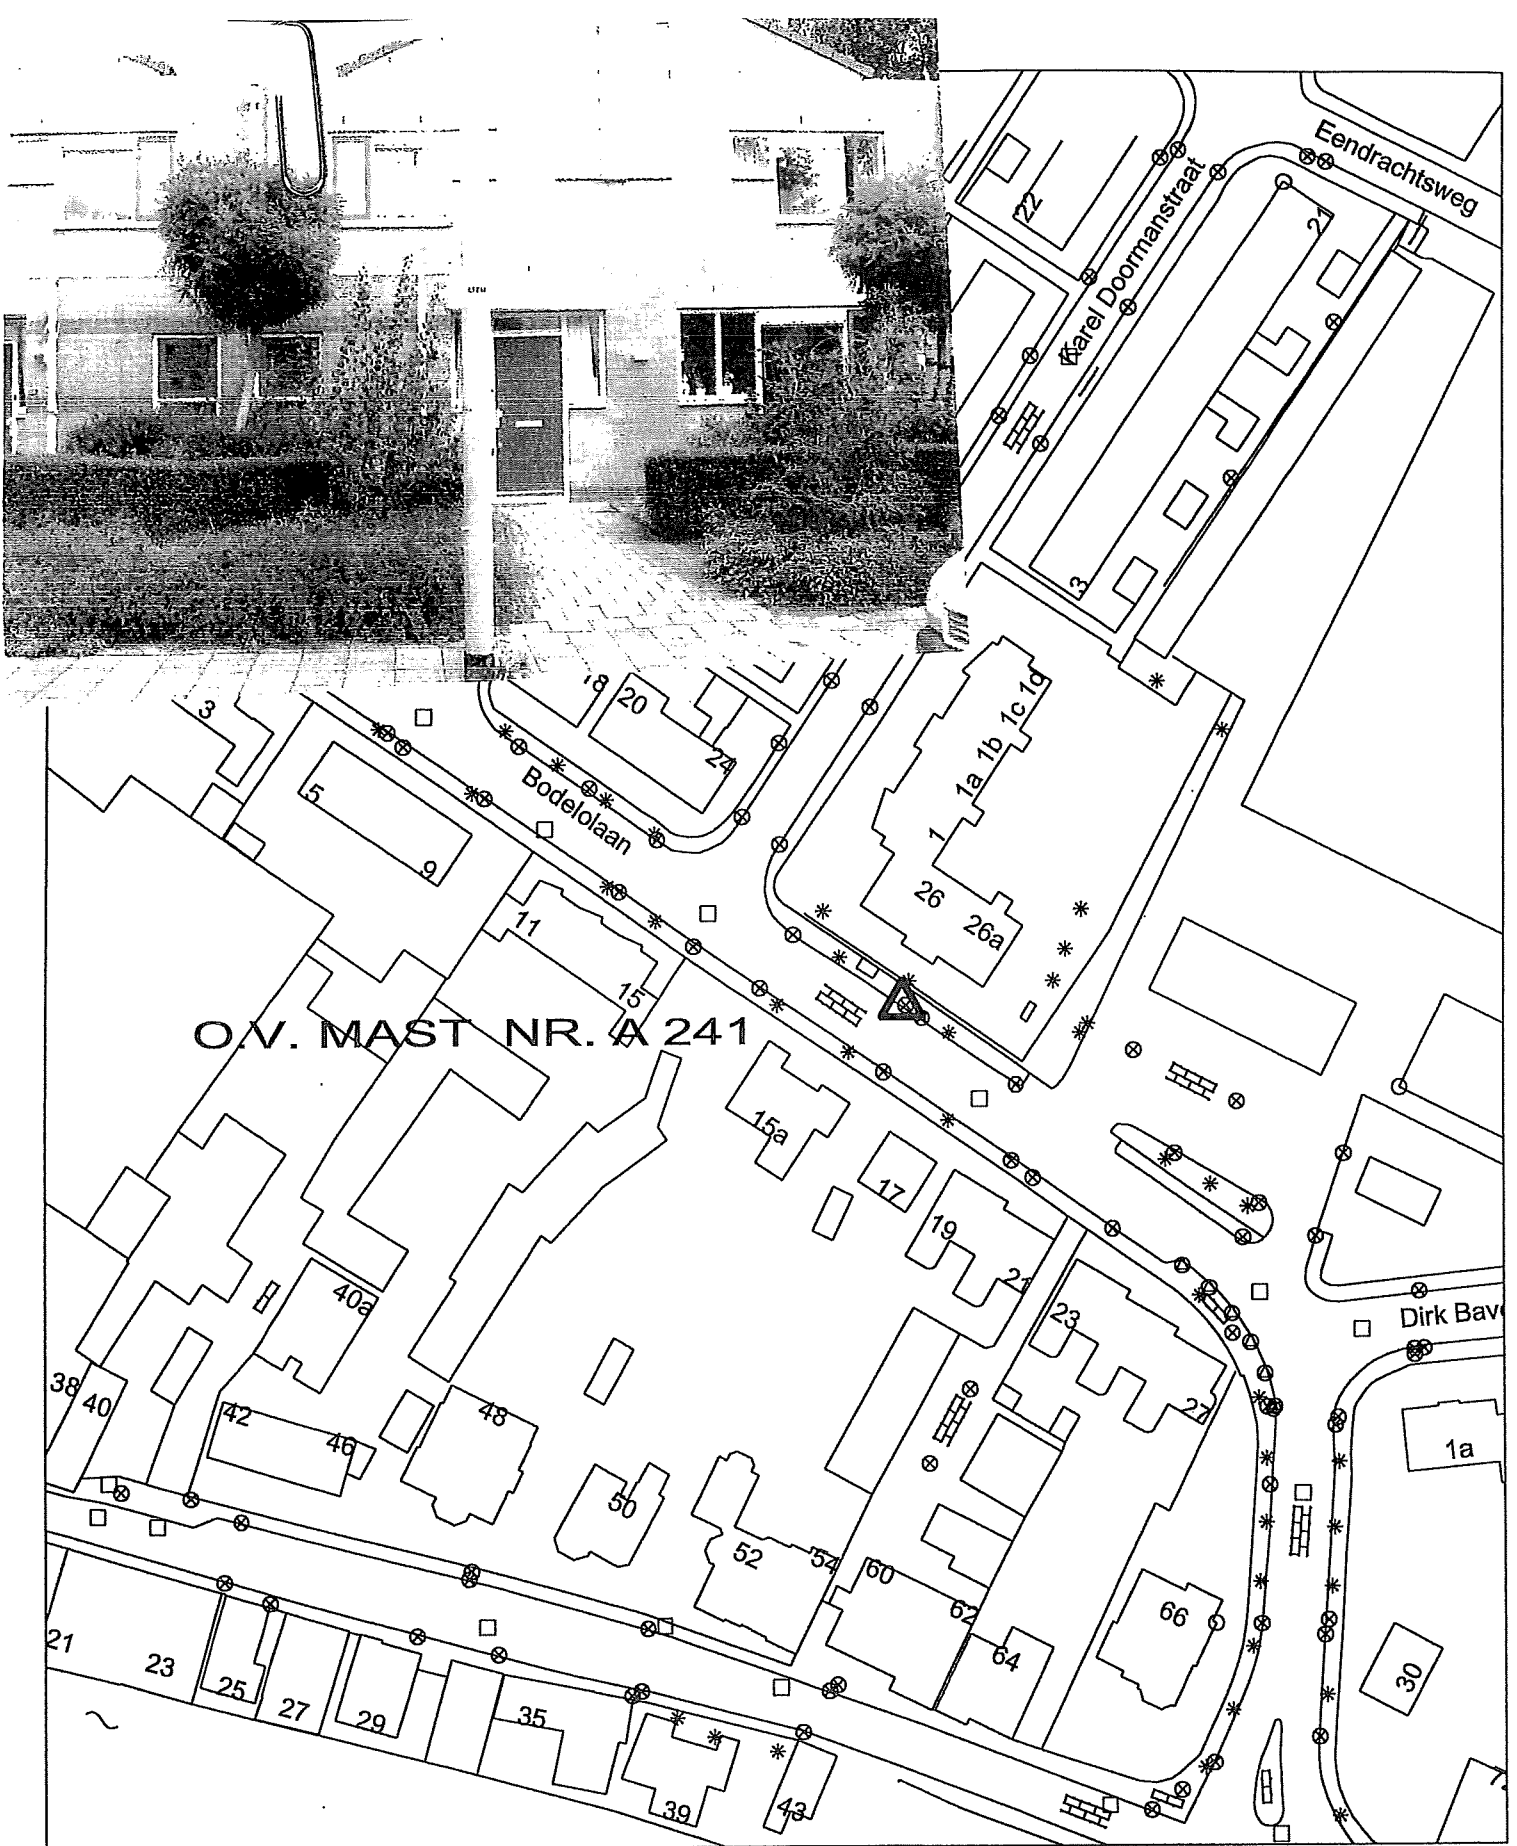


RECLAMELOCATIES

LOCATIE : E 5
SCHAAL : 1 : 1000

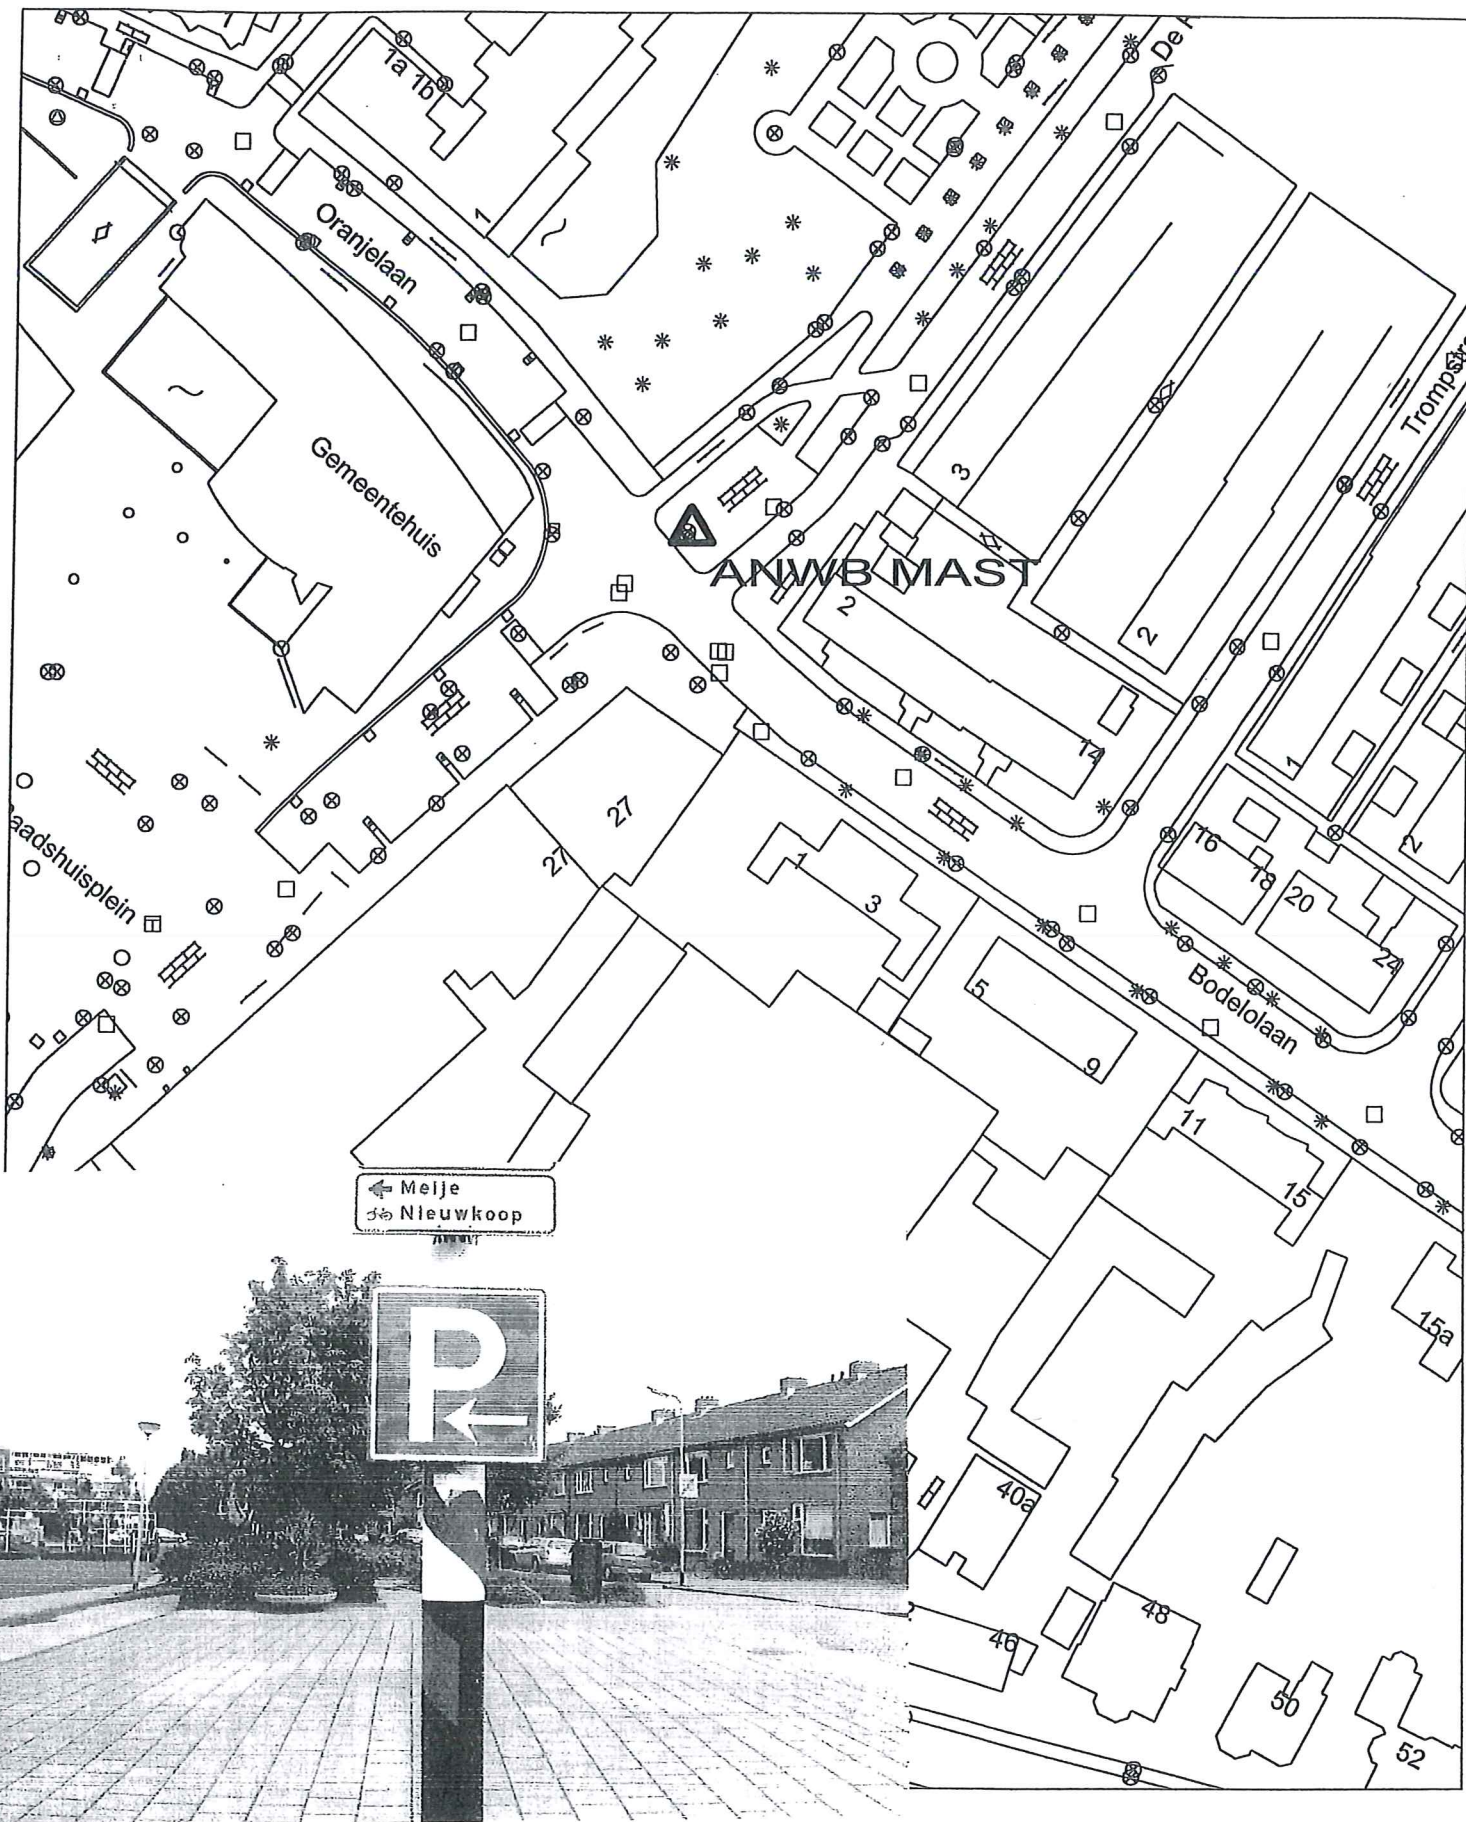


RECLAMELOCATIES

LOCATIE : E 6
SCHAAL : 1 : 1000

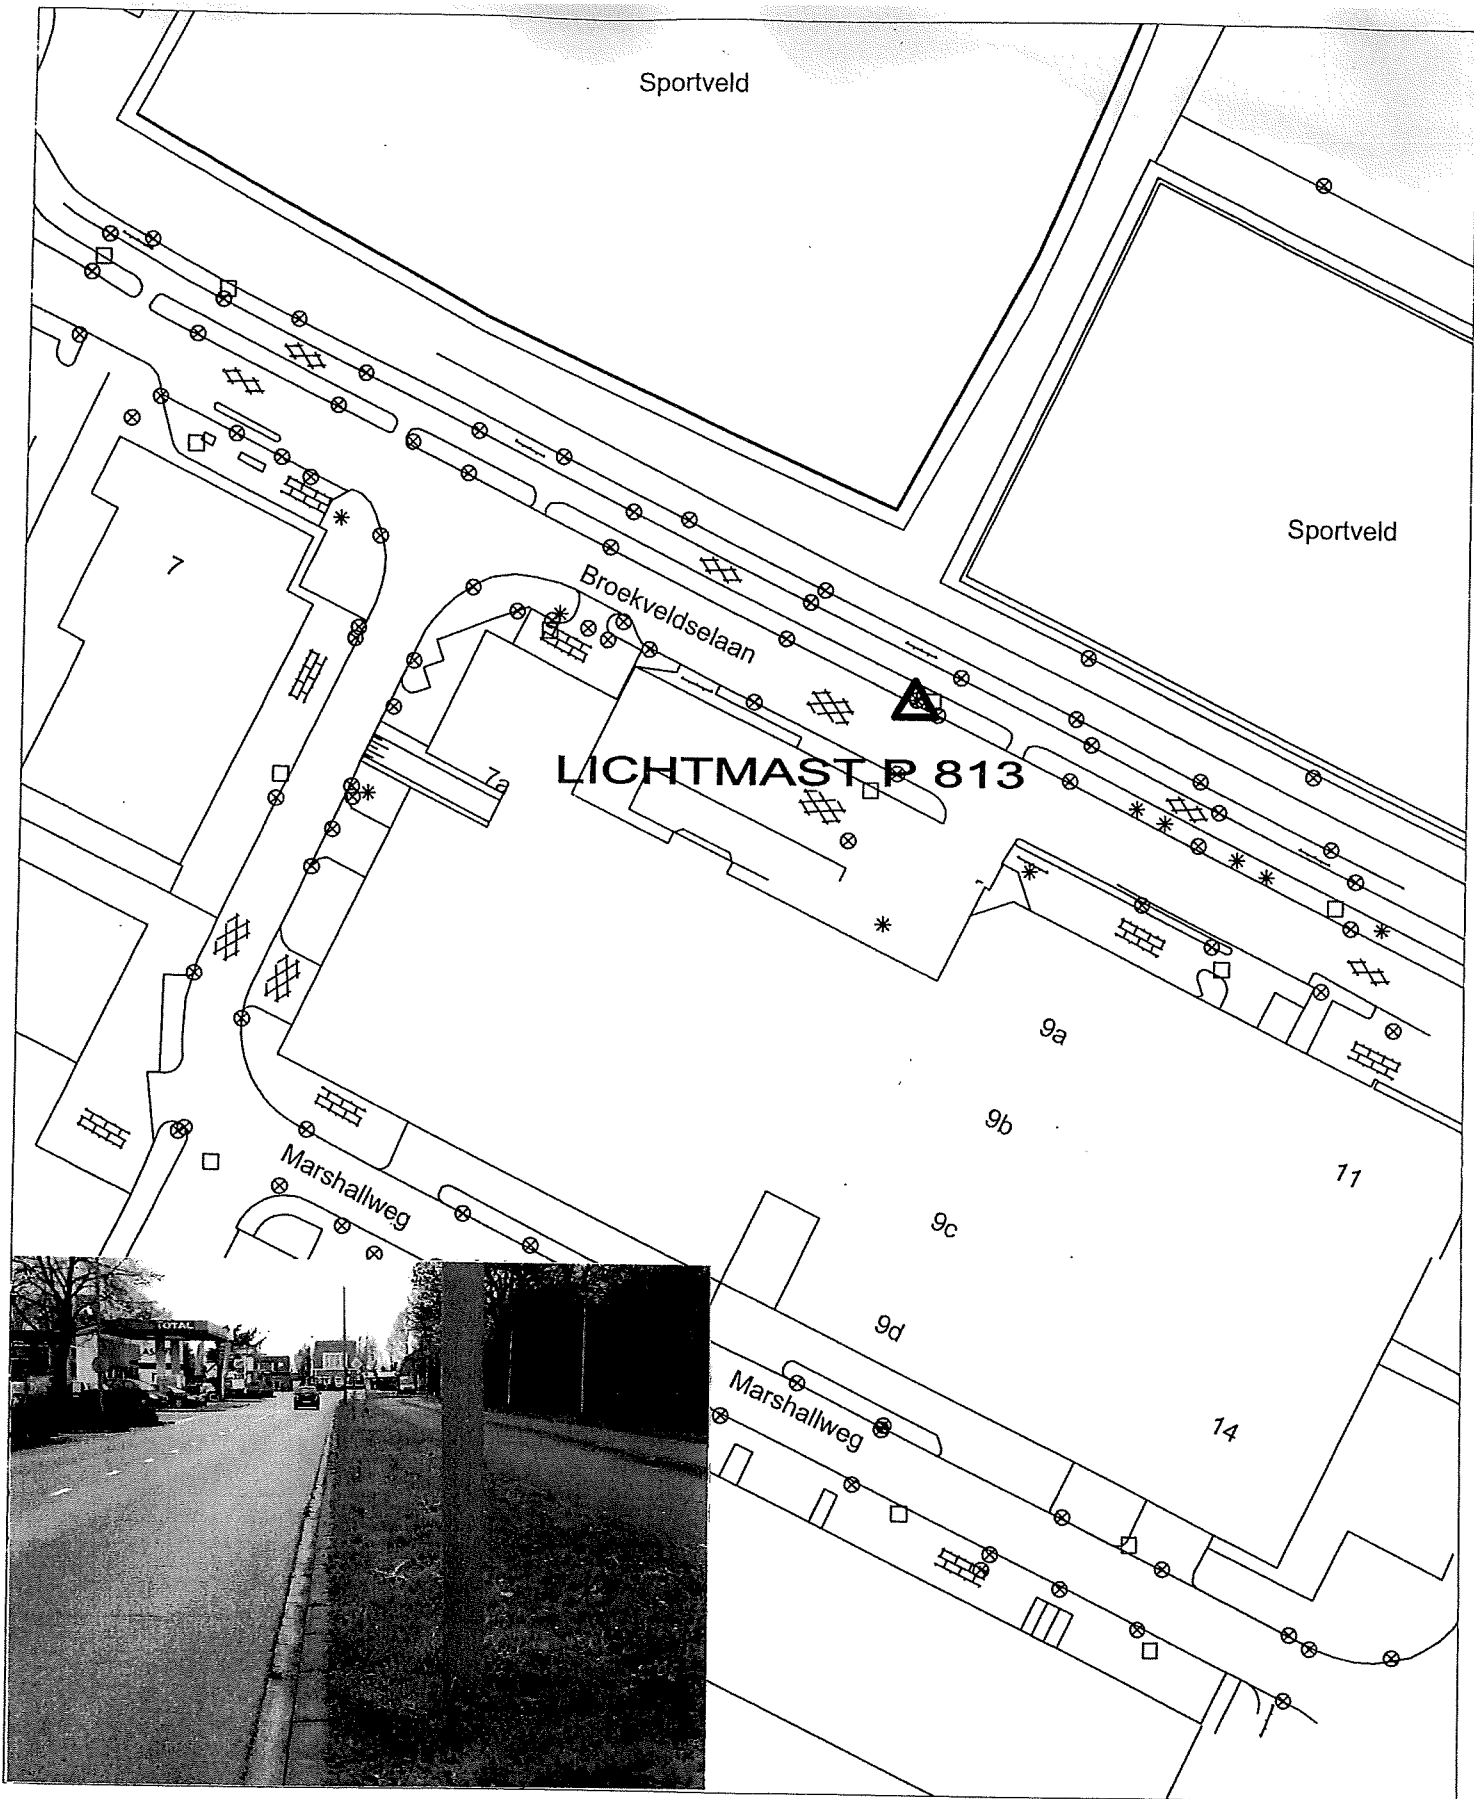



RECLAMELOCATIES

LOCATIE : E 7
SCHAAL : 1 : 1000

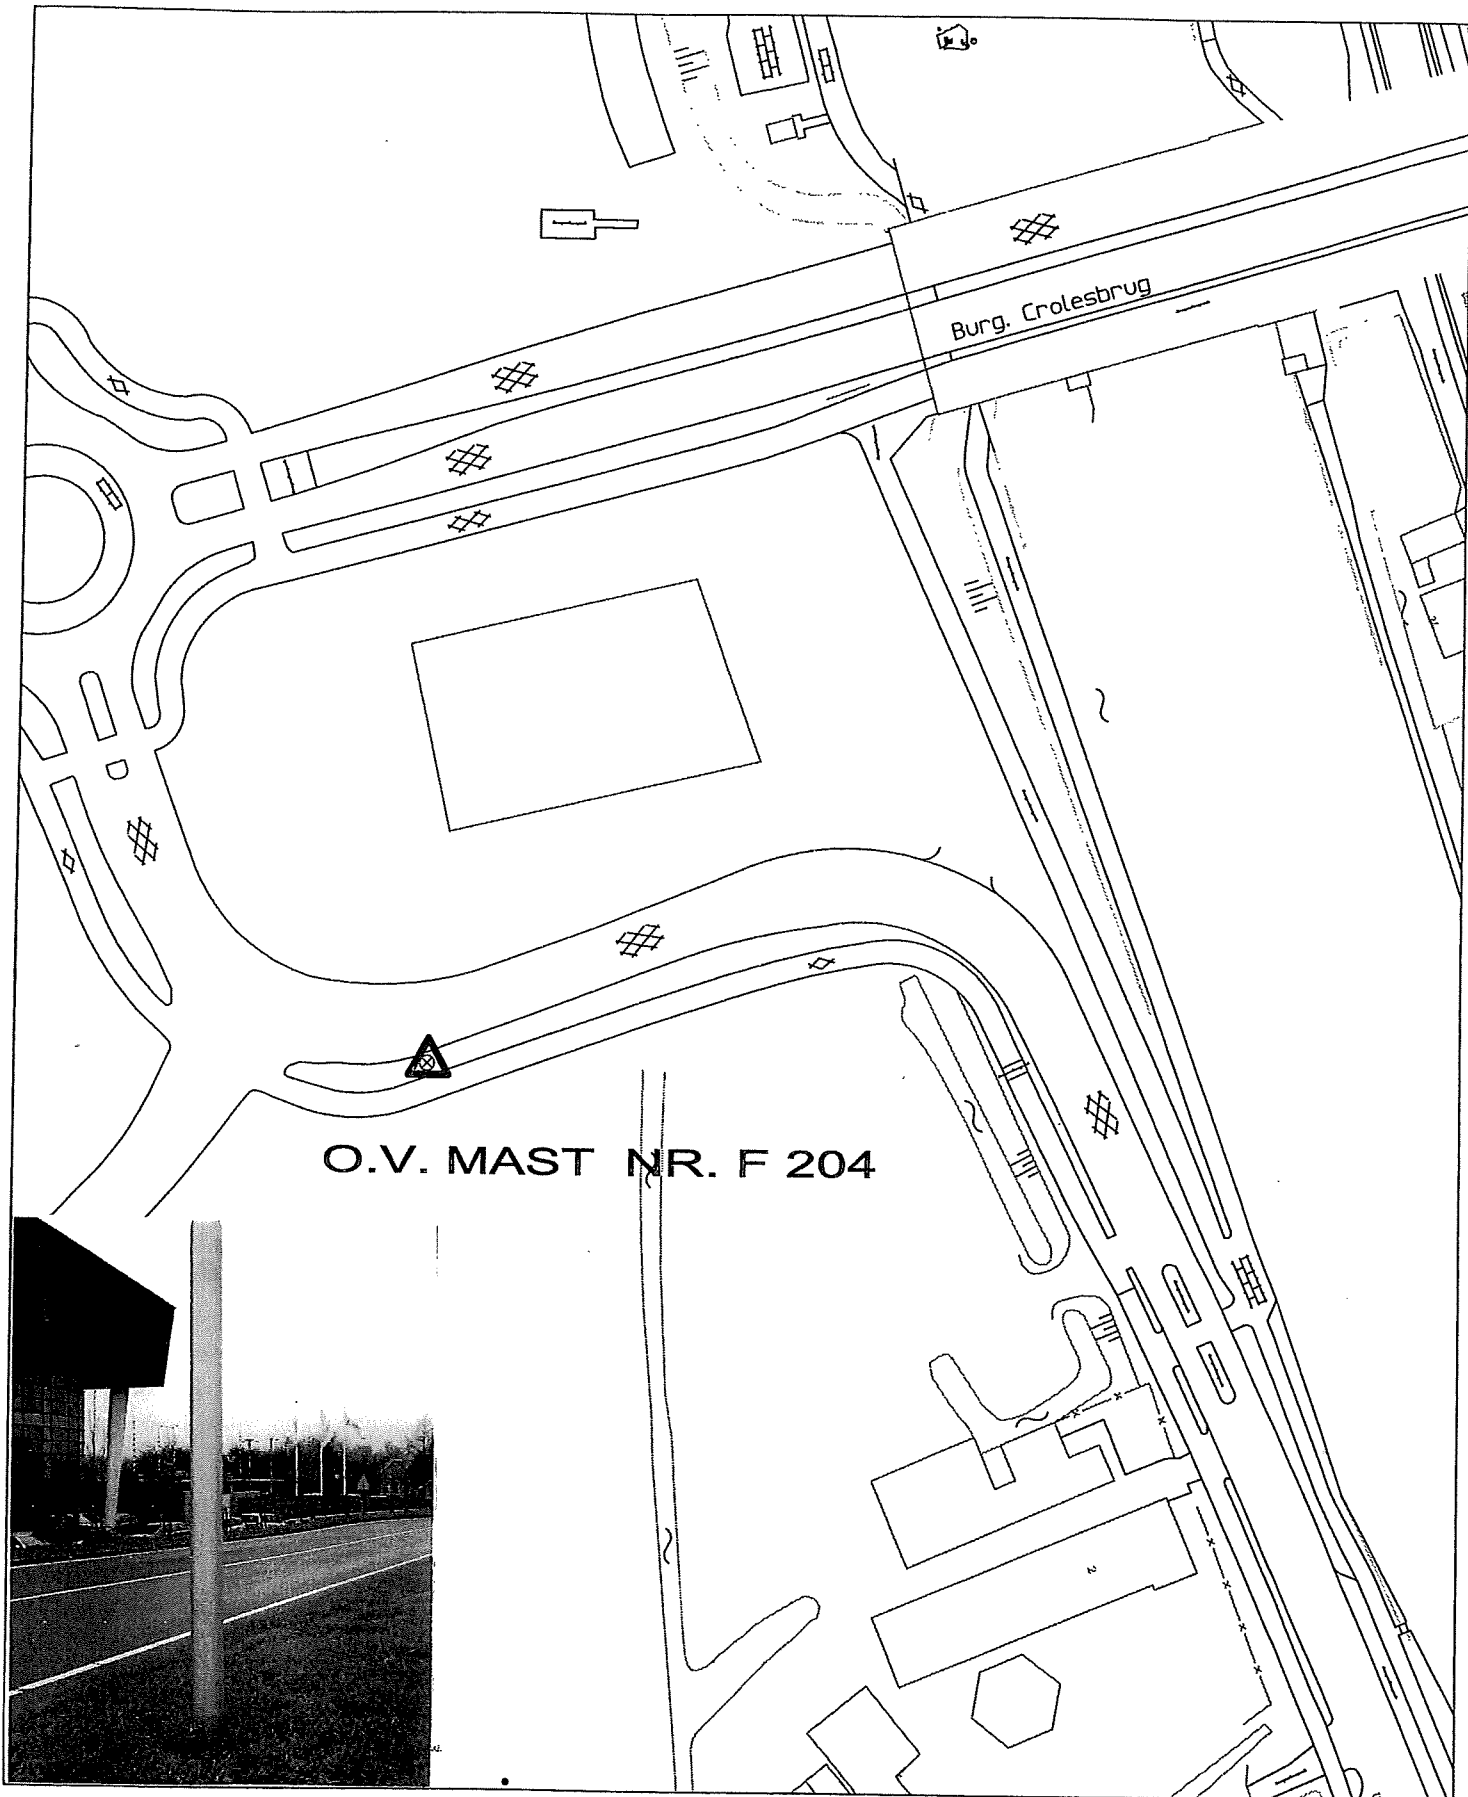


RECLAMELOCATIES

LOCATIE : E 8
SCHAAL : 1 : 1000

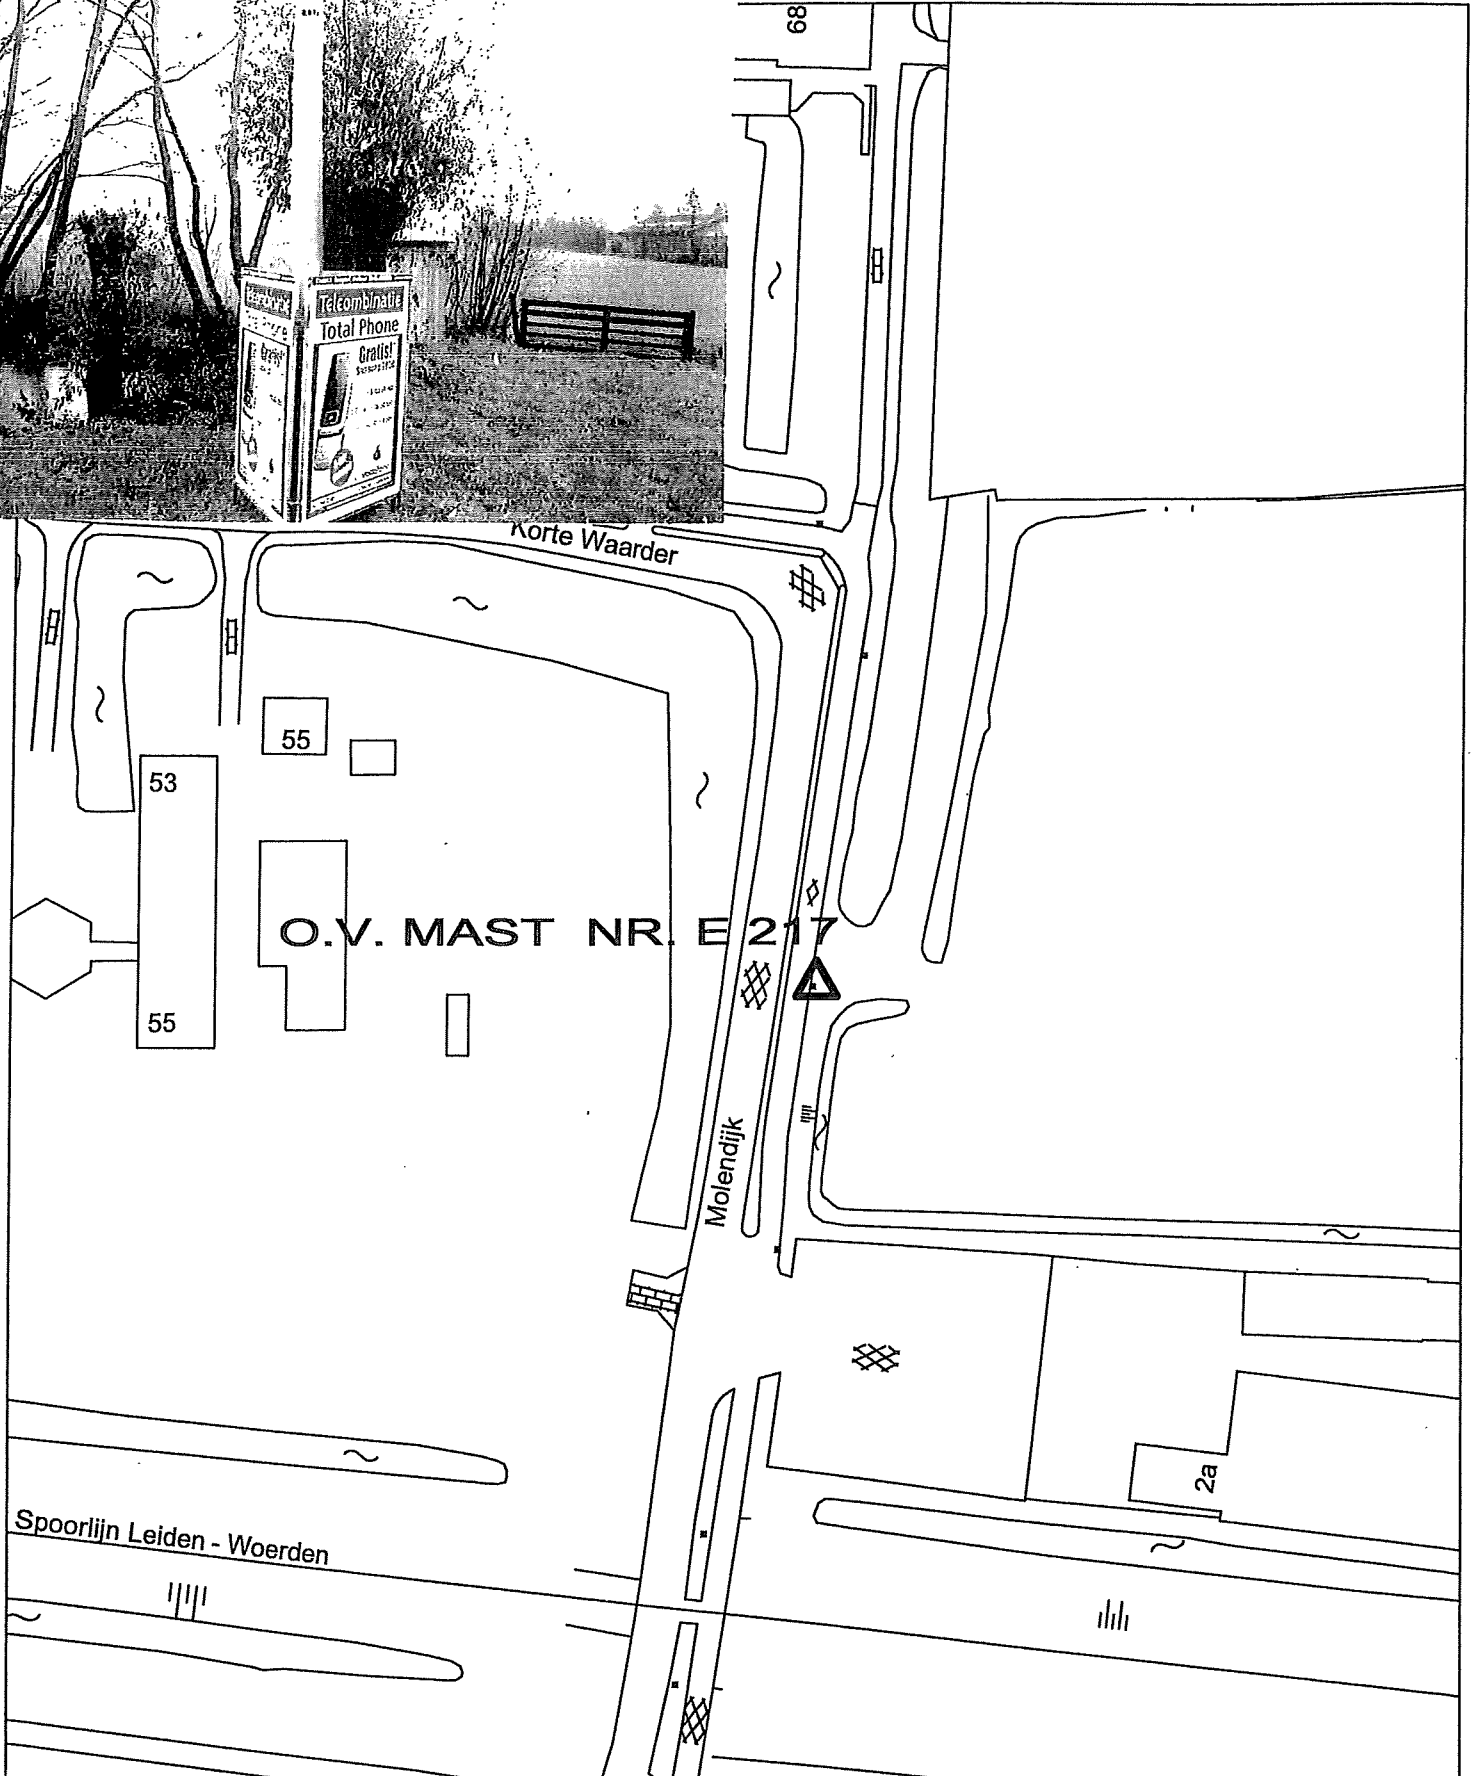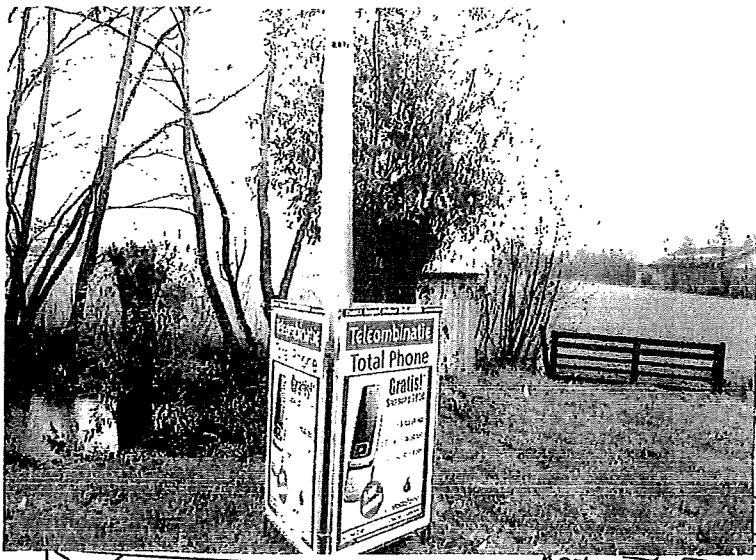

RECLAMELOCATIES

LOCATIE : E 9
SCHAAL : 1 : 1000

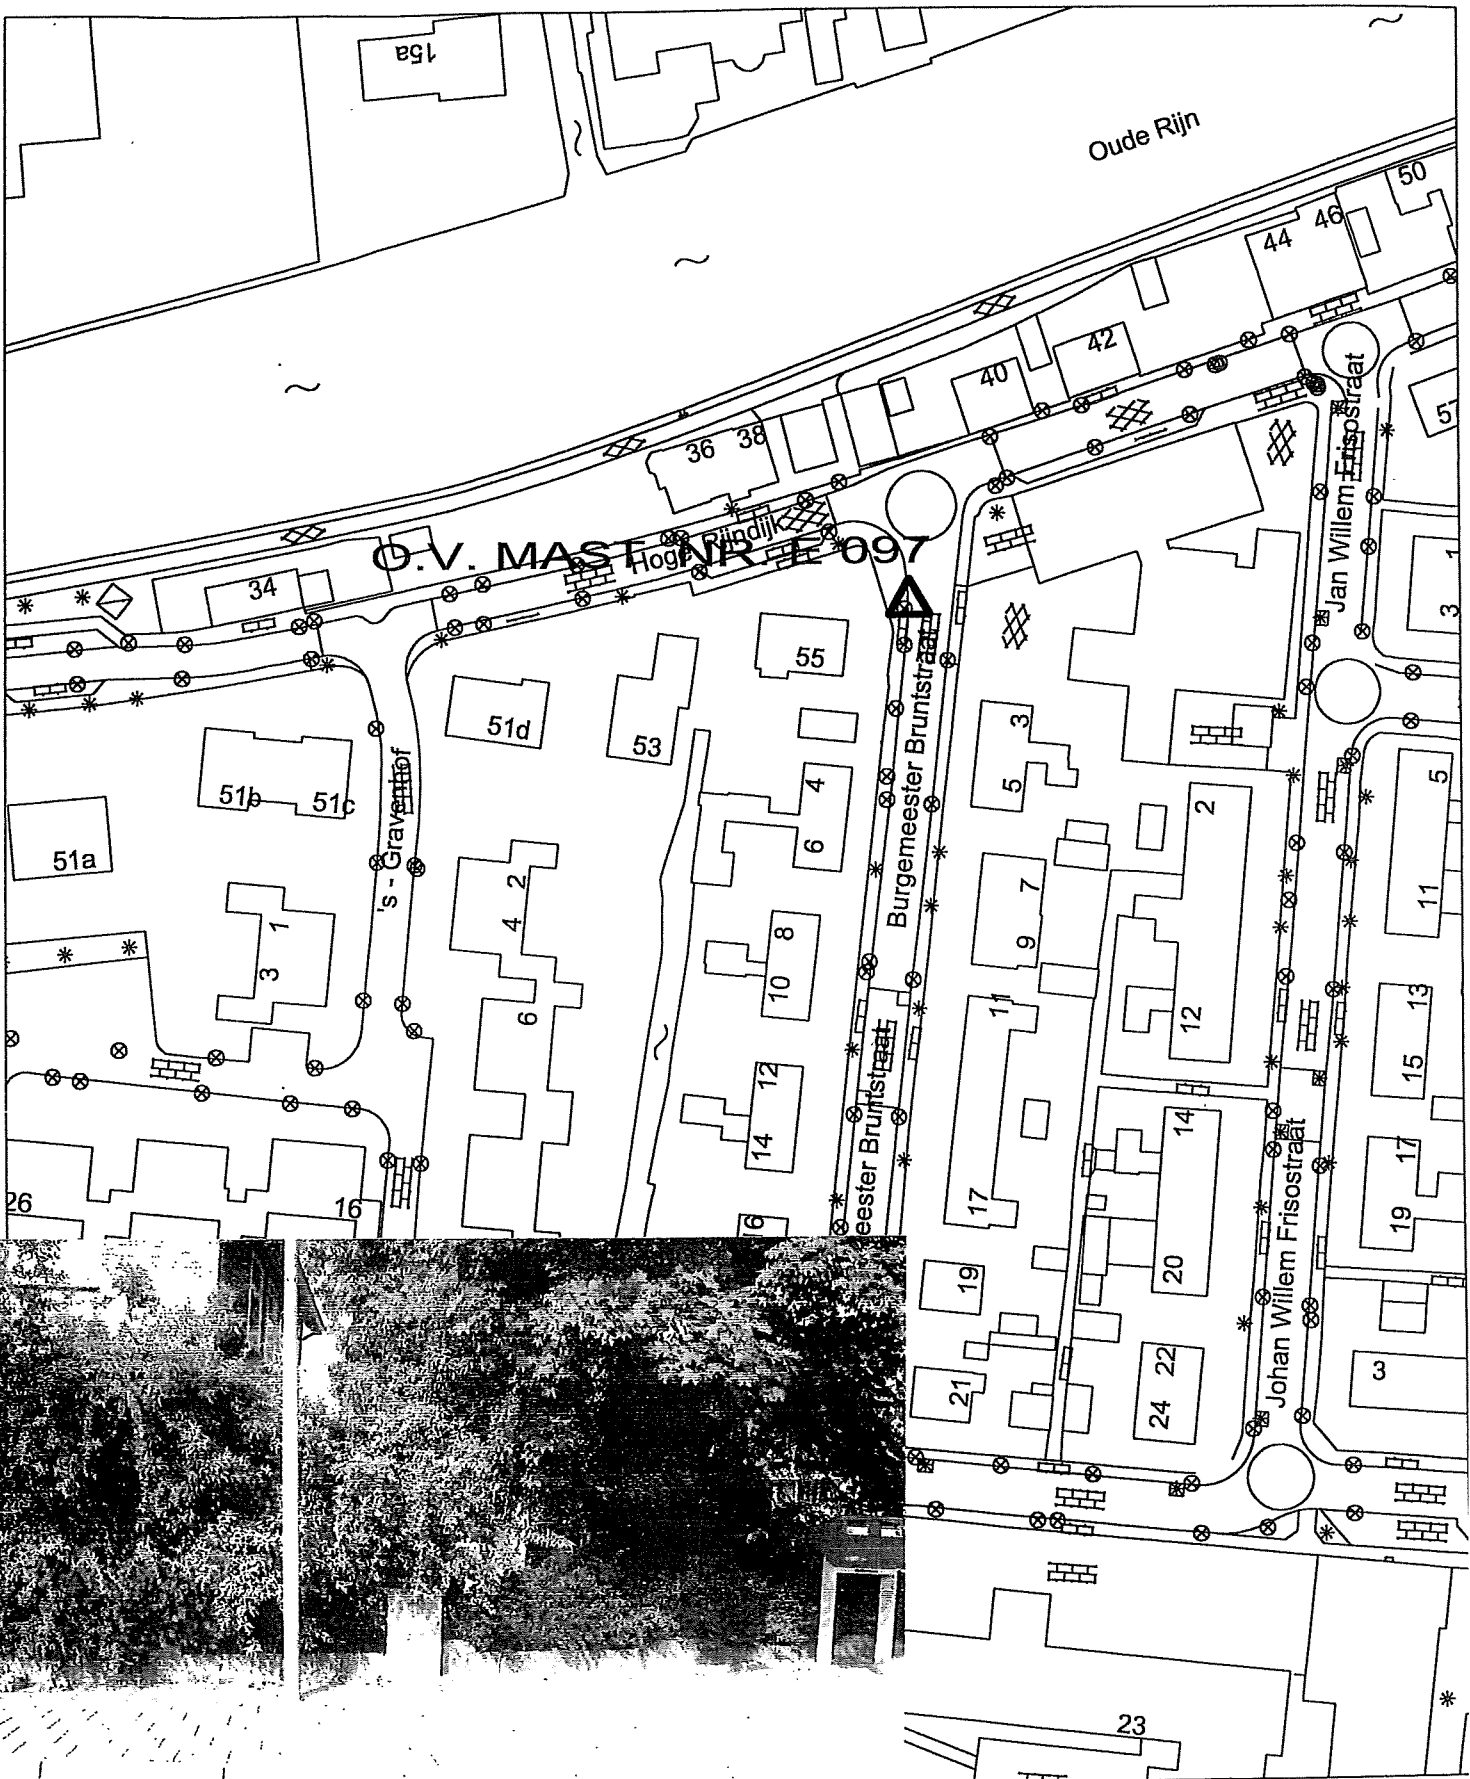

RECLAMELOCATIES

LOCATIE : E 10
 SCHAAL : 1 : 1000