



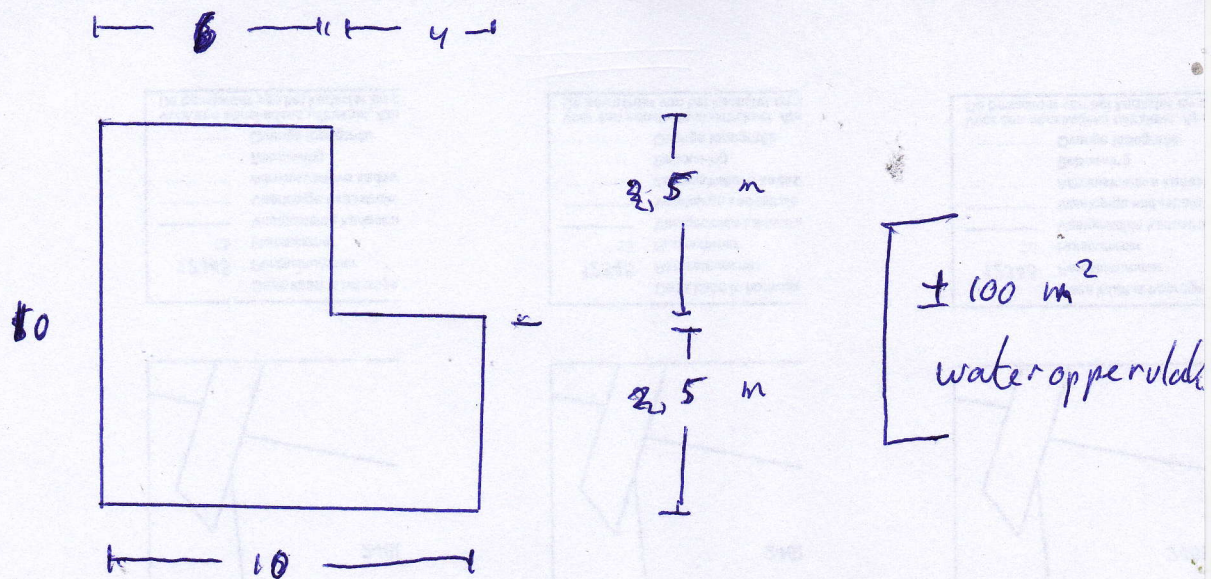

- * Diepte $\pm 1 \text{ m}$ (er moet water in blijven staan in de zomer)
- * Gloopende zijkanten.

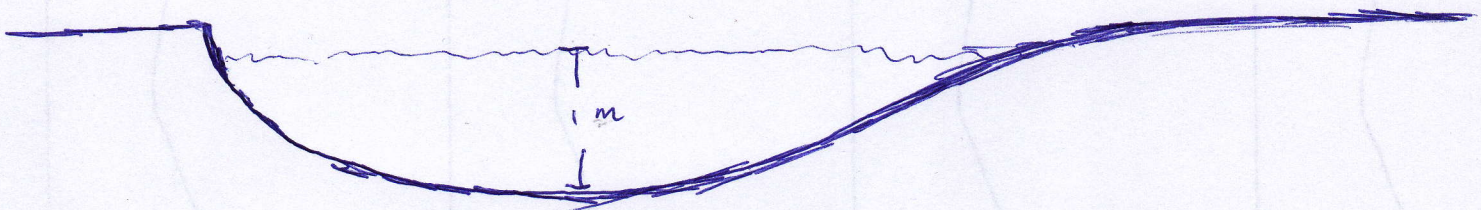

- * Beplanting i.o.m. "Het Onderholt".
(dhr. Berendsen is reeds geweest voor eerste advies.)

- * De verwijderde grond zal worden gebruikt voor ophoising rondom i.v.m. verzakte weidegrond.
(geen wallen!!)