
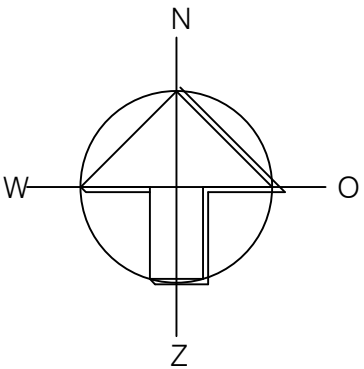


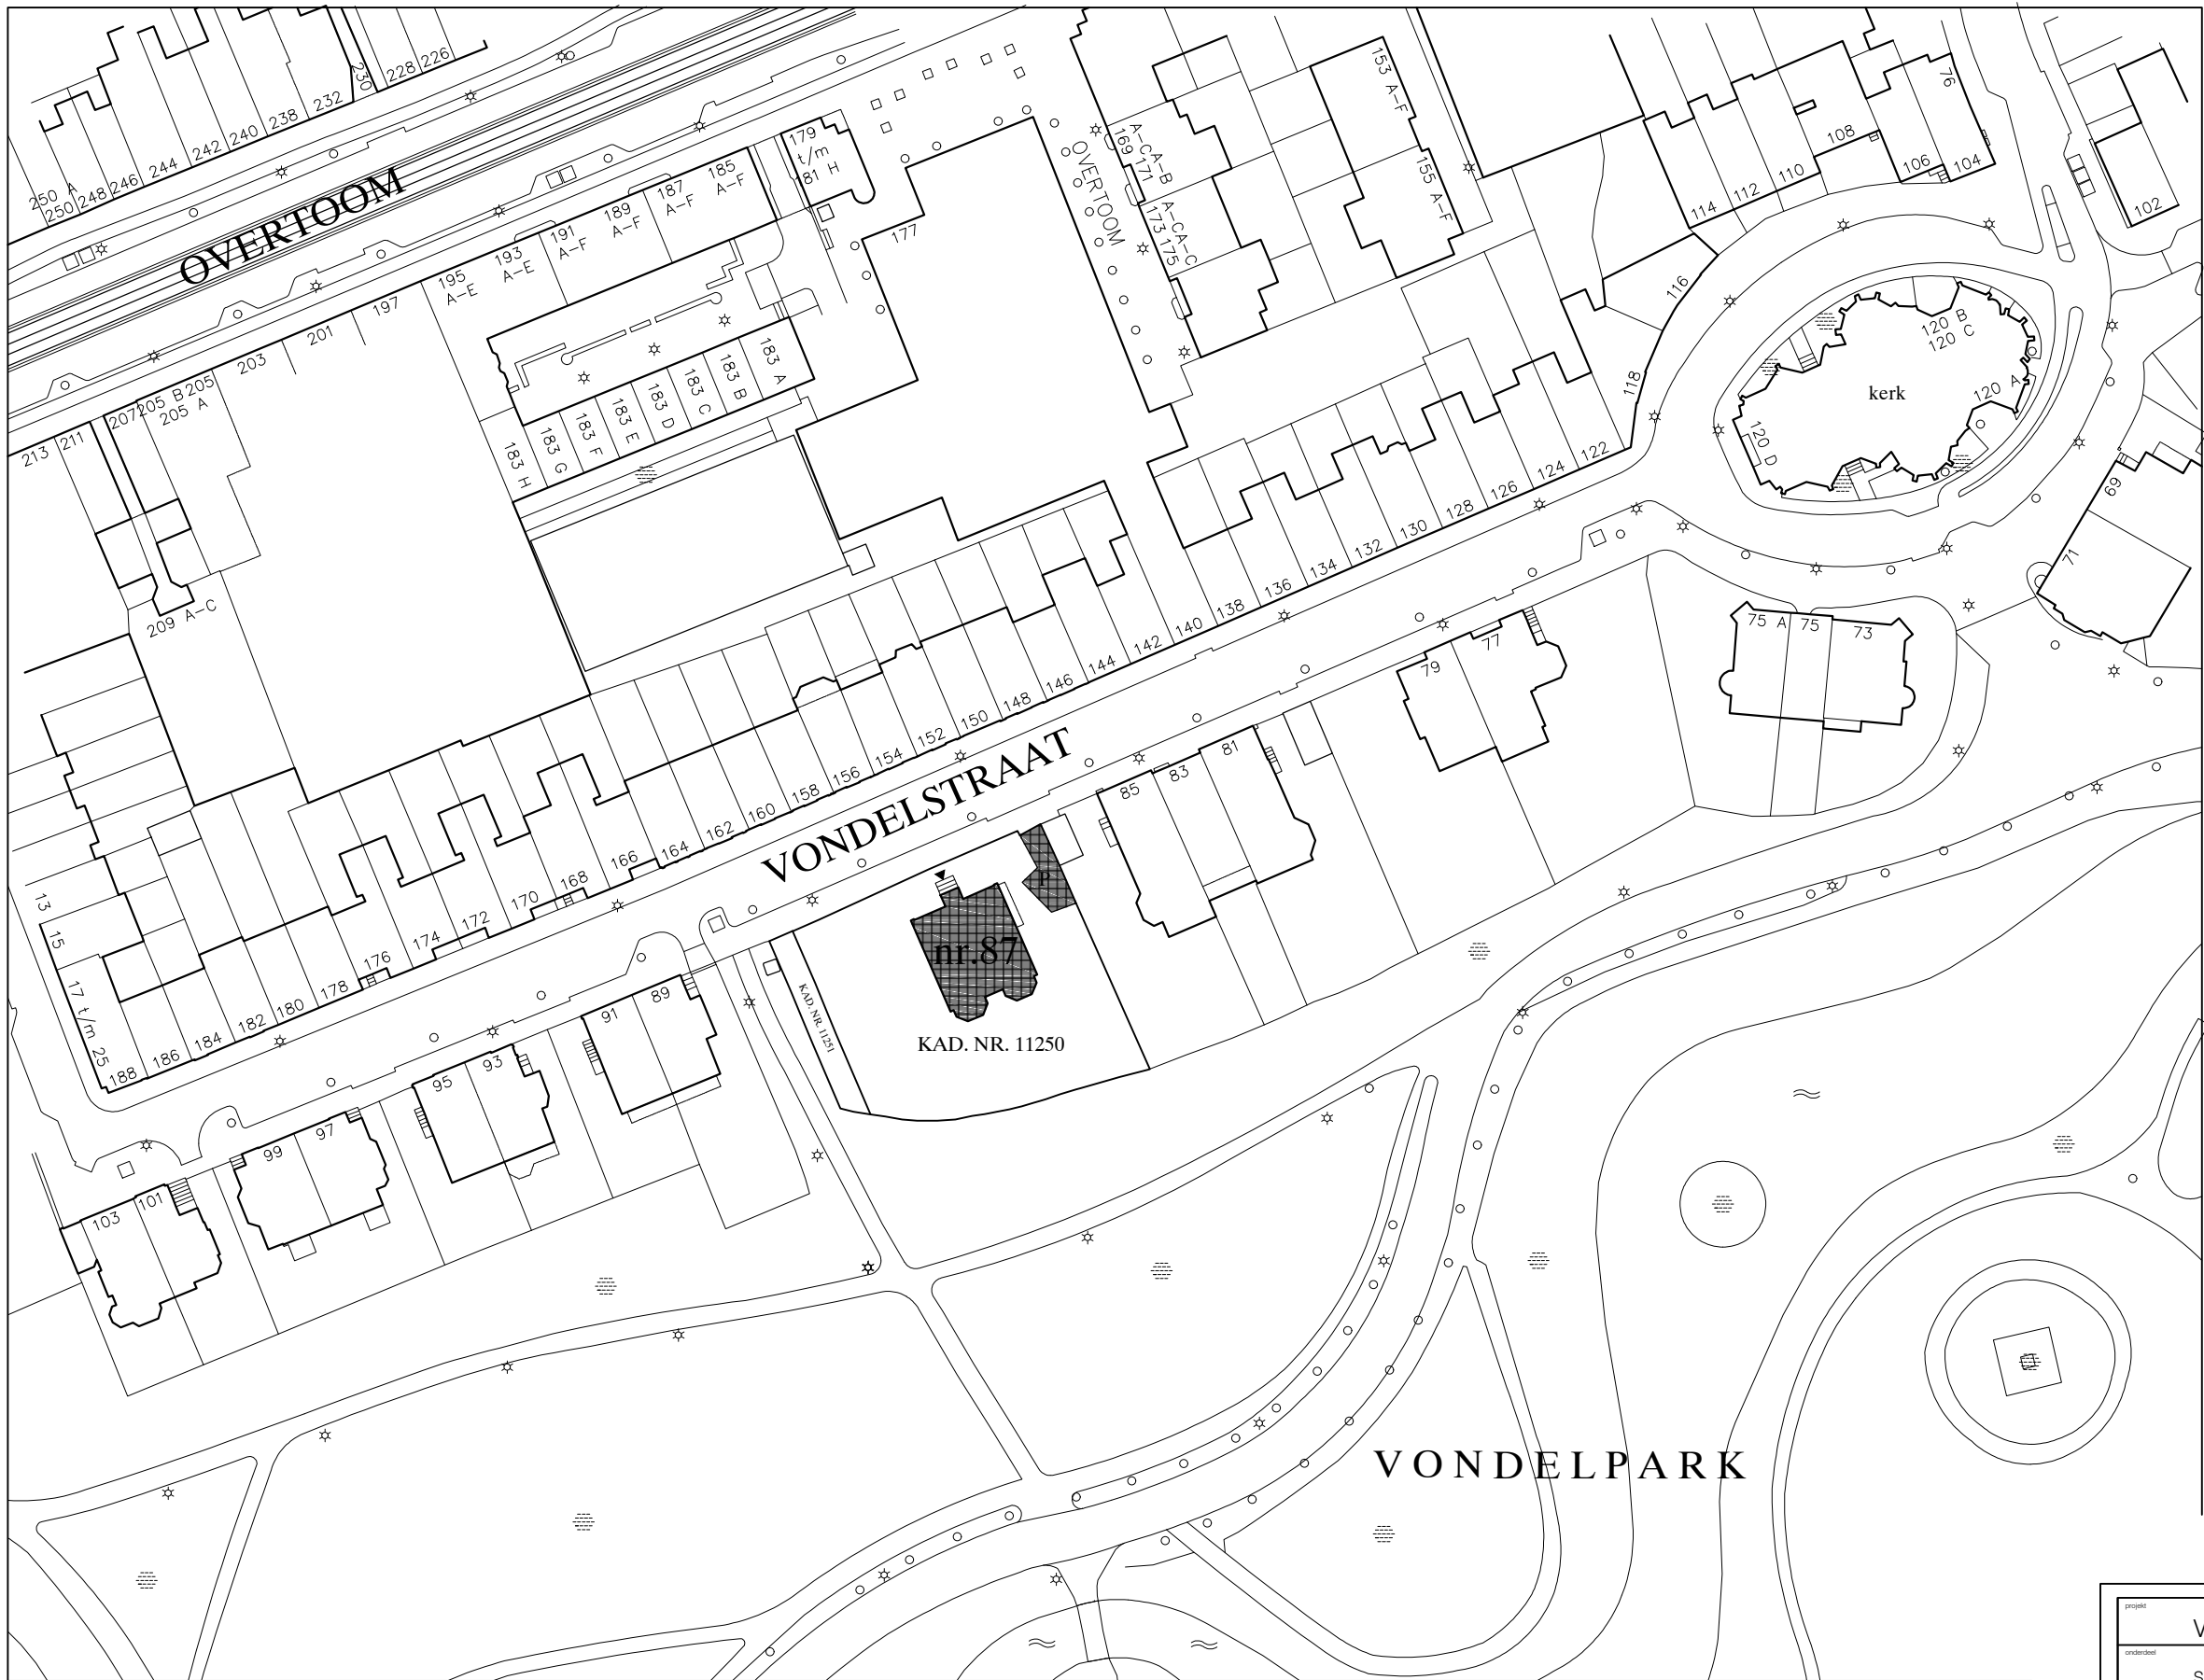

SITUATIE BESTAAND

Vondelstraat 87
1054 GM Amsterdam

Kadastale gegevens:
Gemeente: Amsterdam U
Sectie : U
Perceel: 11250

VONDELSTRAAT 87
AMSTERDAM

SITUATIE SCHAAL 1:1000

project	Vondelstraat 87 Amsterdam	versie	1615
ontwerper	Situatie	tekening	ST-01
opdrachtgever	De Compagnie	datum	21-10-2016
		schaal	1:1000
Rappange & Partners architecten b.v.			
lauriergracht 12 1016 rl amsterdam		tel. 020-6265781	
www.rappange.nl		e-mail: info@rappange.nl	