




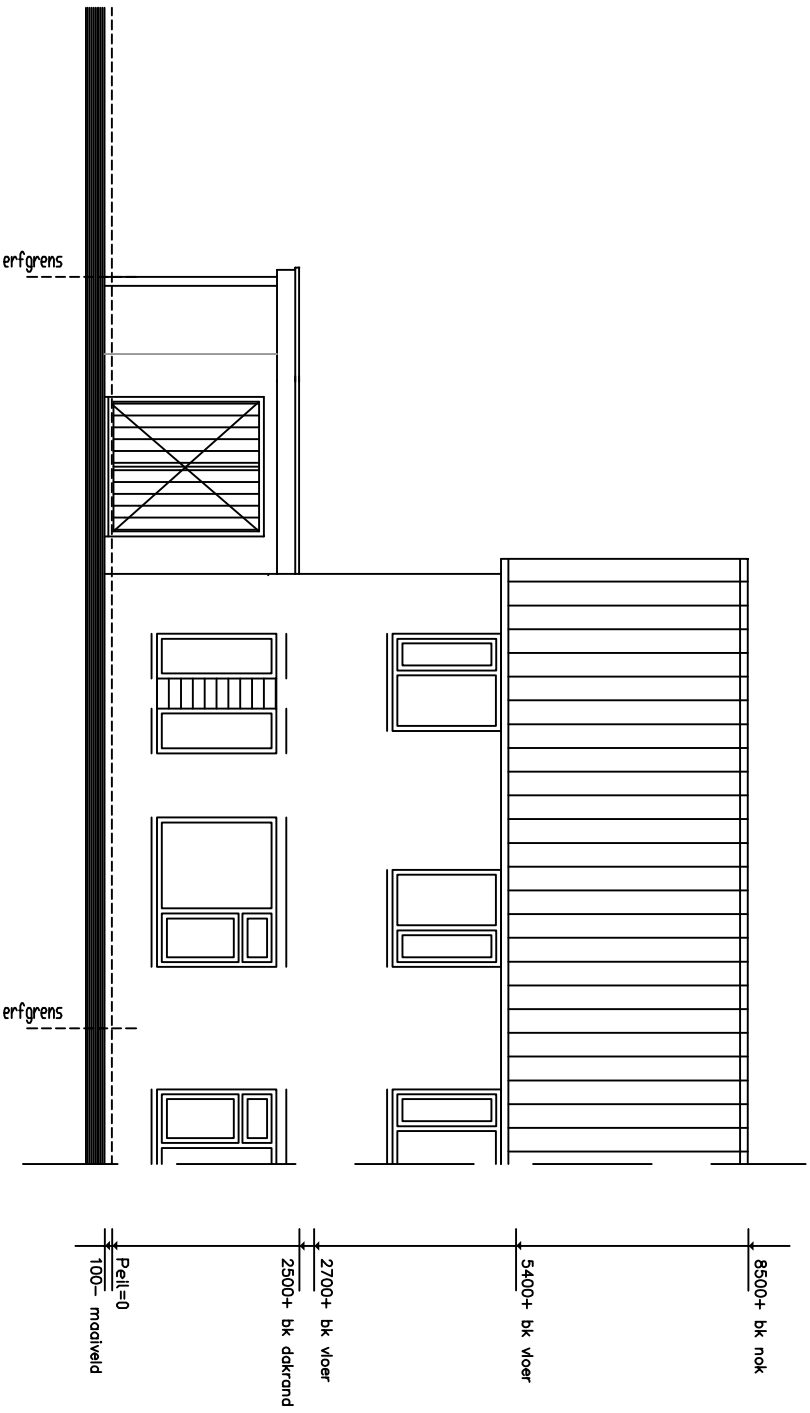


bestaande voorgevel

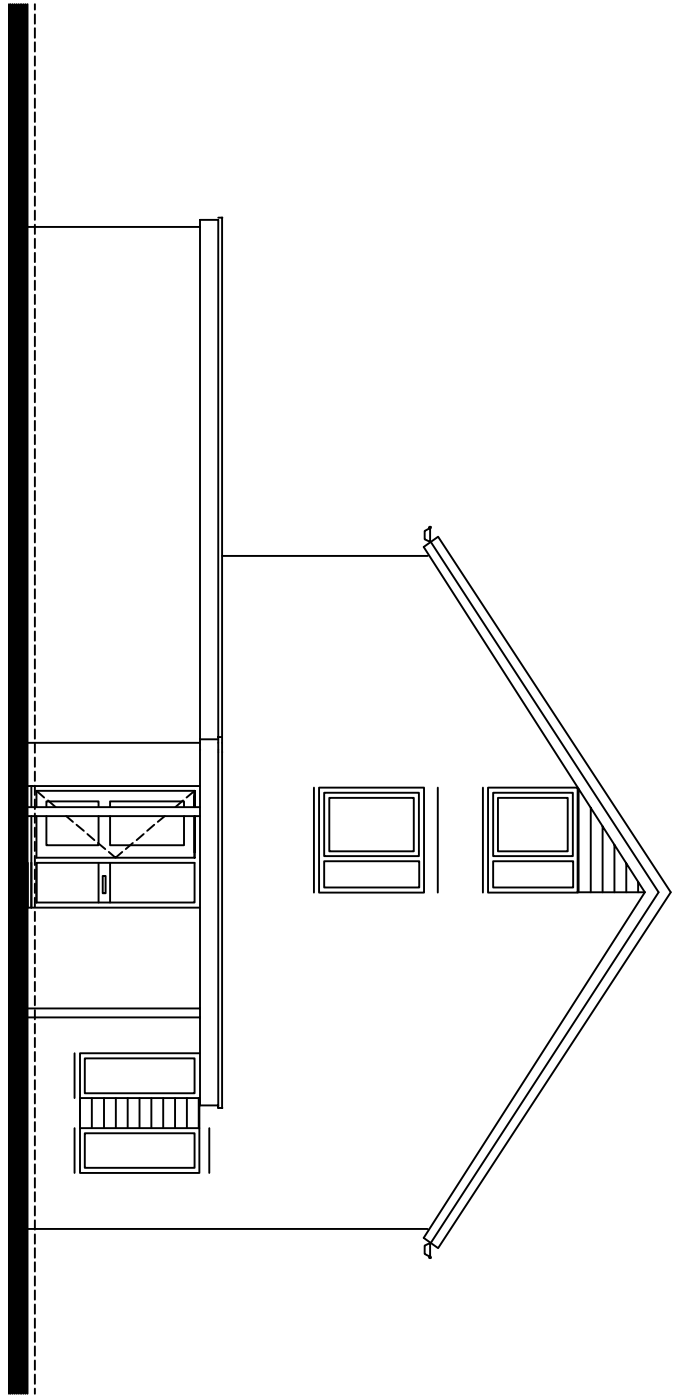


bestaande linkerzijgevel

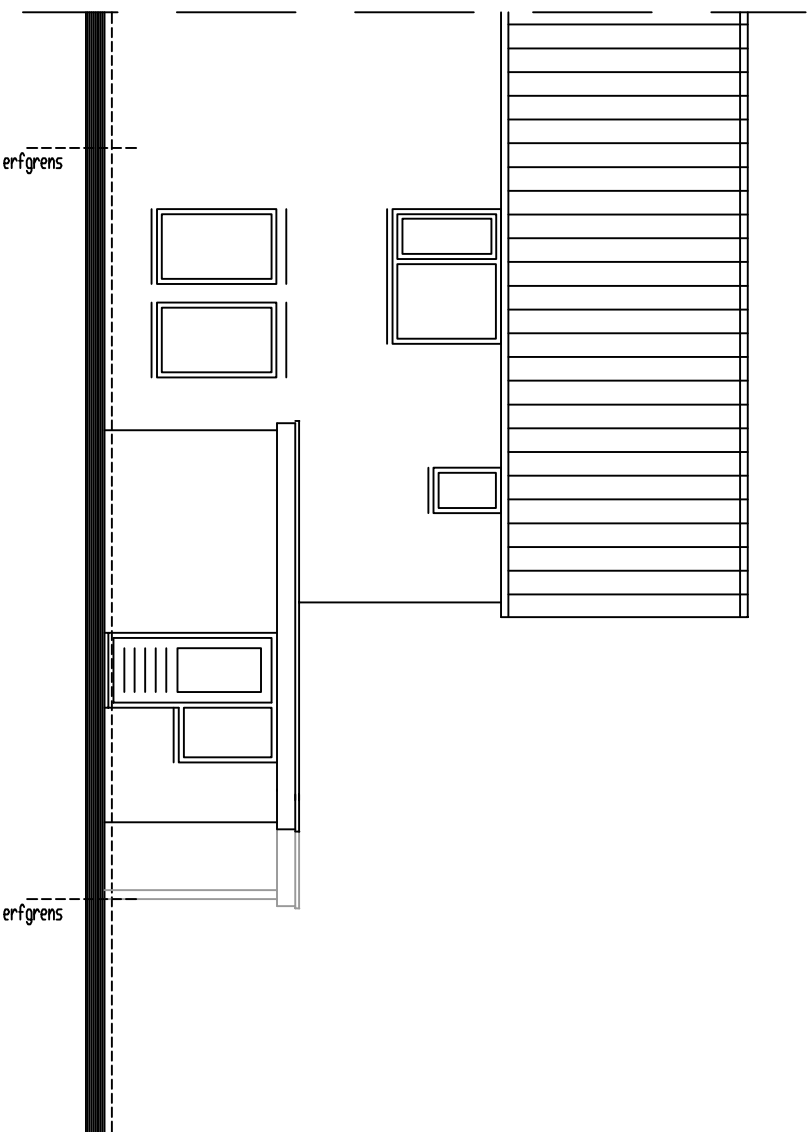


bestaande achtergevel

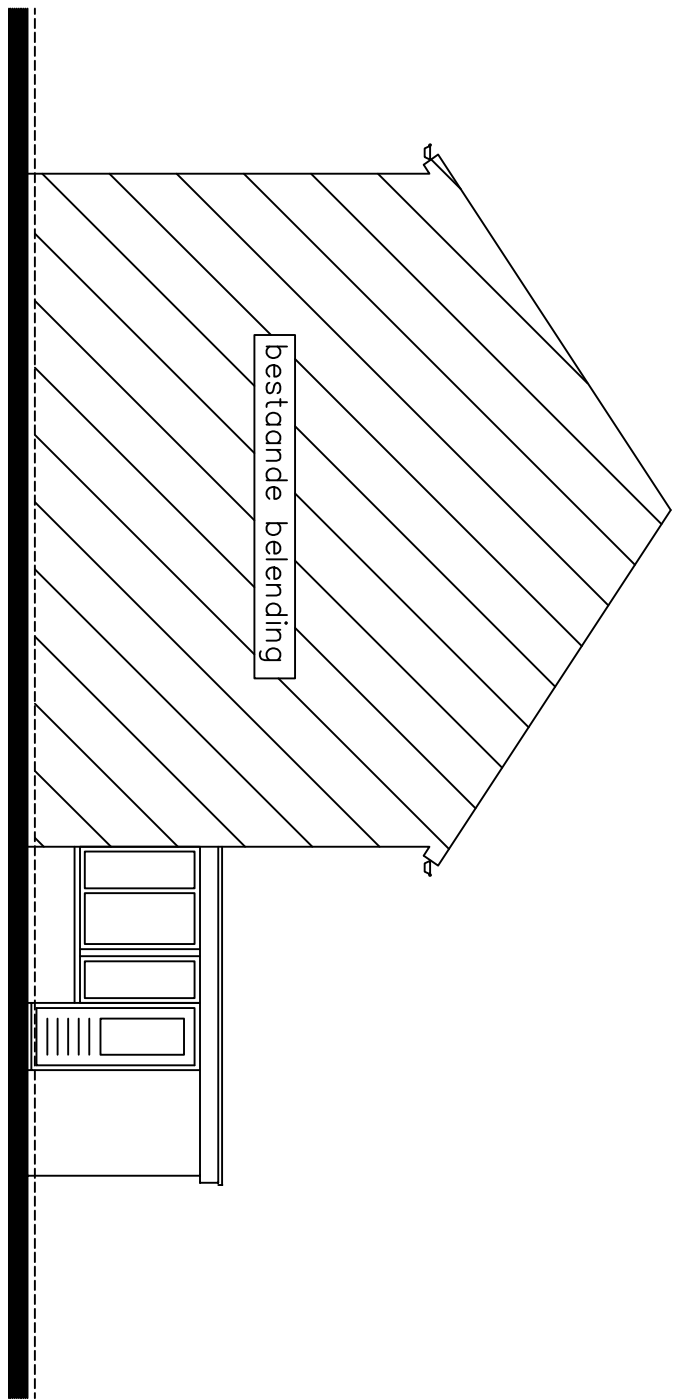


bestaande rechterzijgevel

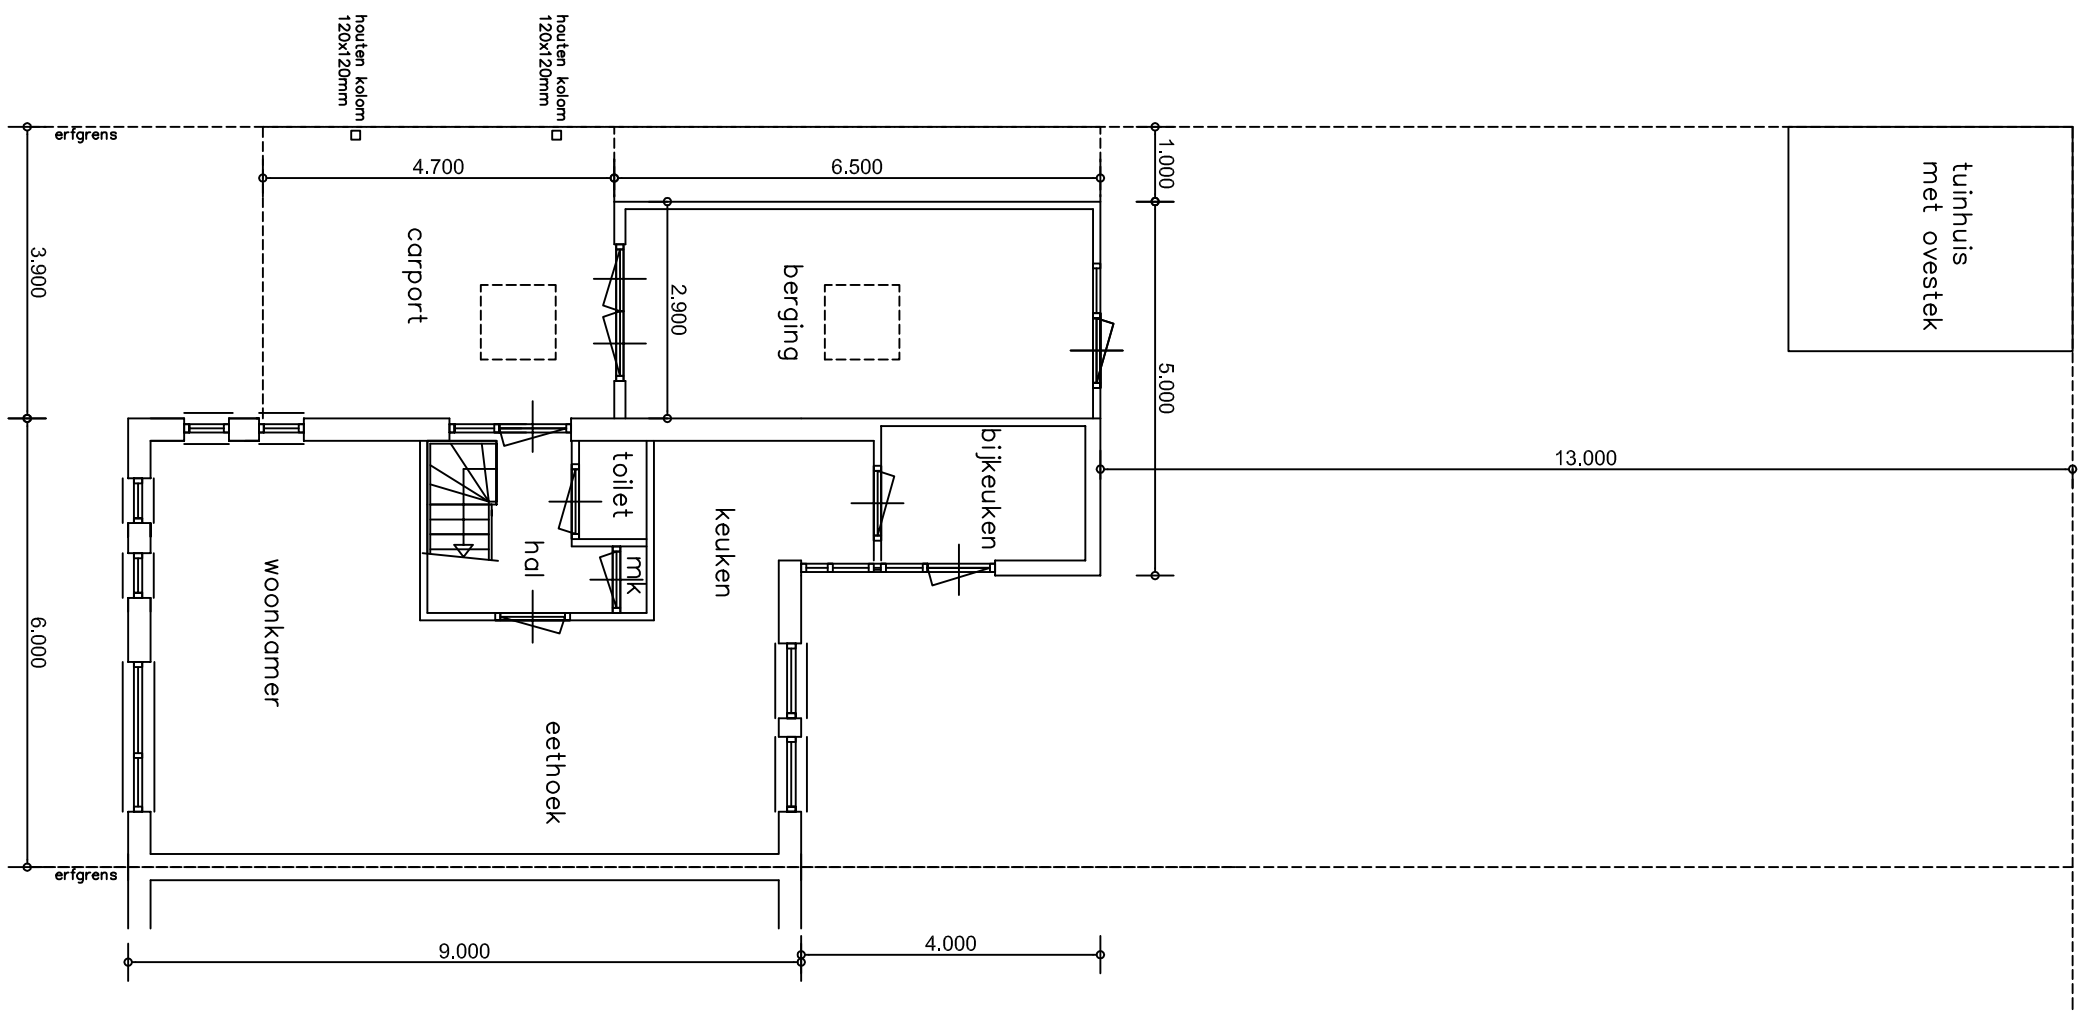

bestaande begane grond

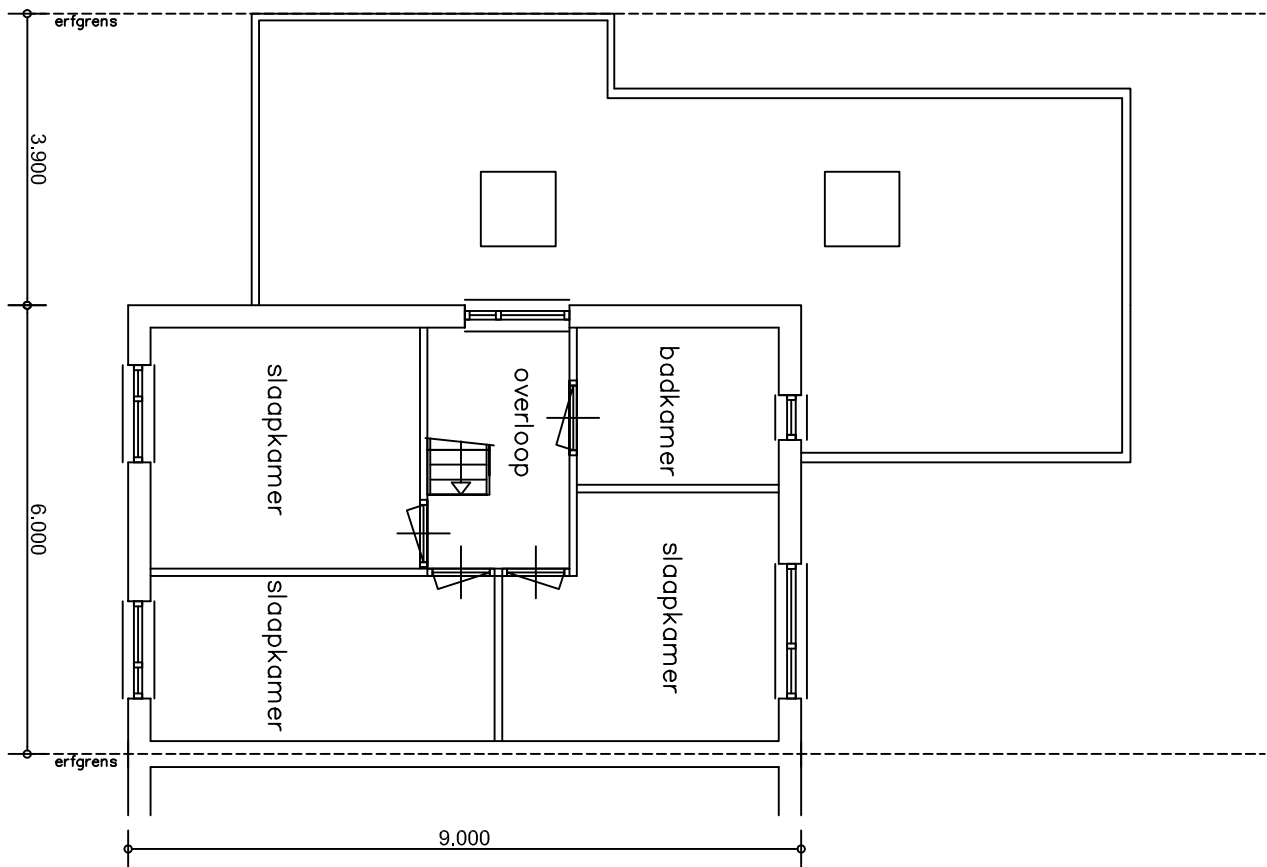

bestaande verdieping

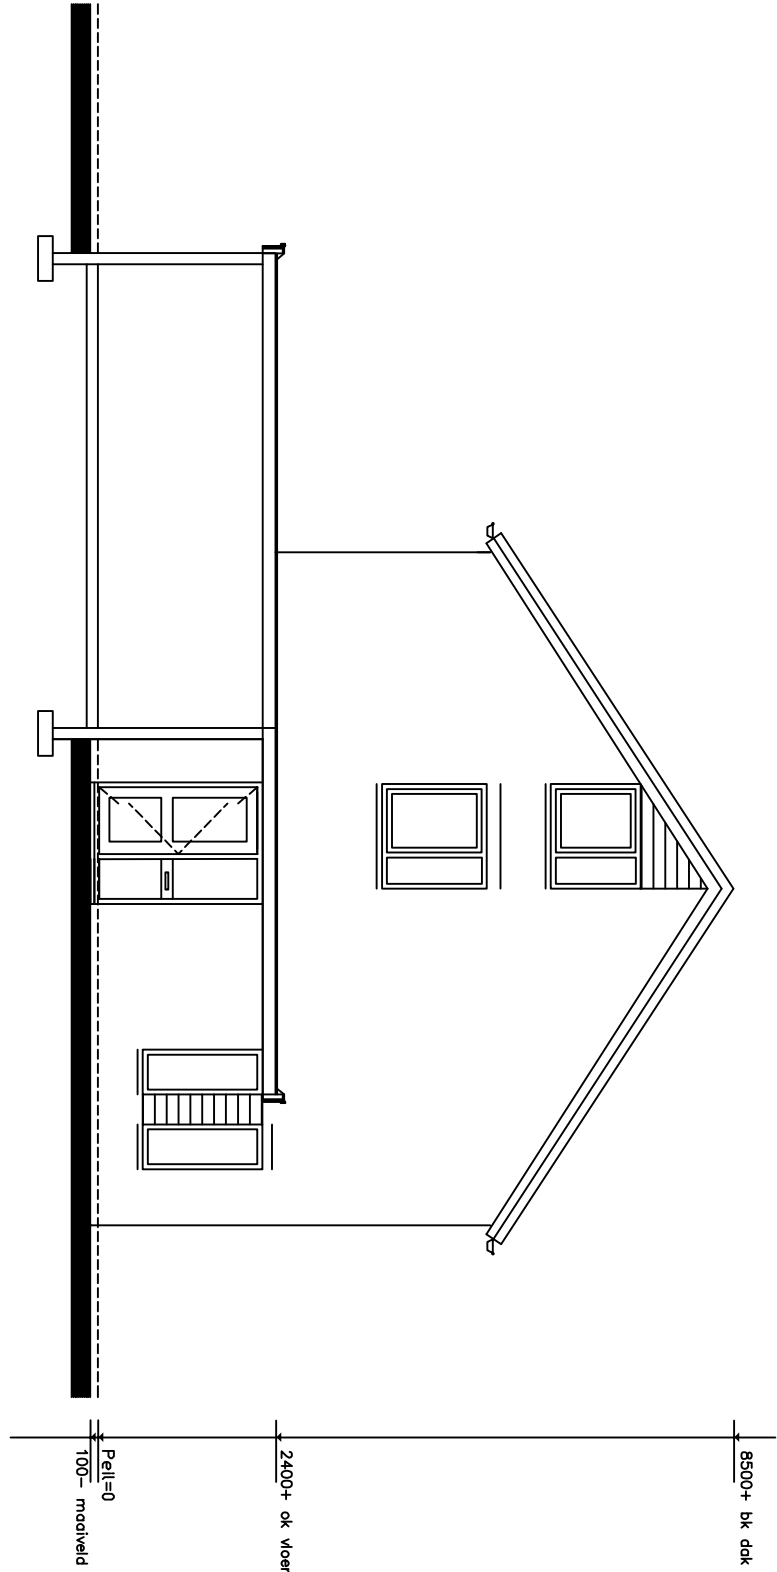

bestaande doorsnede

VAN AKEN
VERBOUW

06-46 13 15 25
www.vanakenverbouw.com
info@vanakenverbouw.com

Plan voor het plaatsen van een dakopbouw op bestaande berging
op het adres Akkerwinde 30 in Hengelo Gld (bestaande situatie)

Opdrachtgever: Dhr. P. Goossens

Akkerwinde 30
7235 WP HENGELLO GLD

20-01-2018

Gevels, plattegronden
Doorsnede
Details
Situatie

1:100
1:100
1:10
1:500