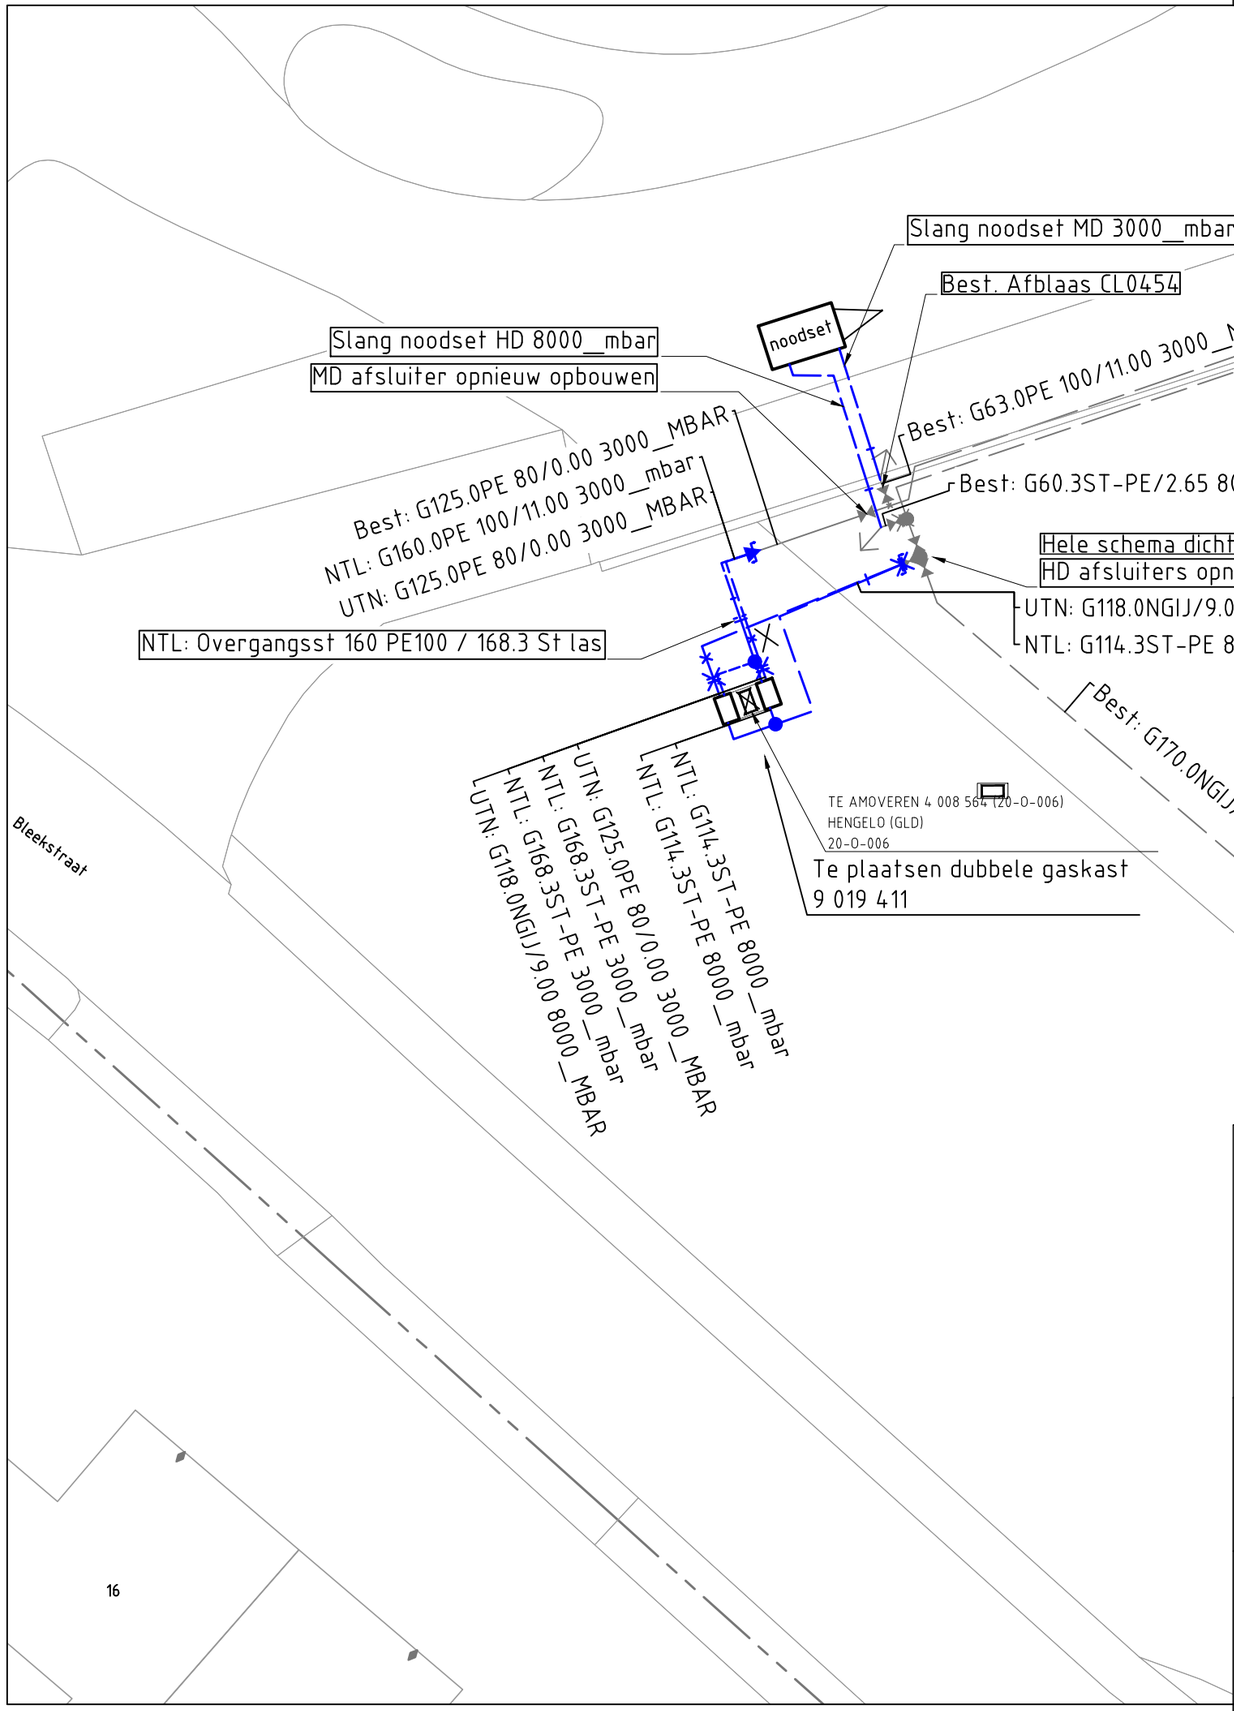

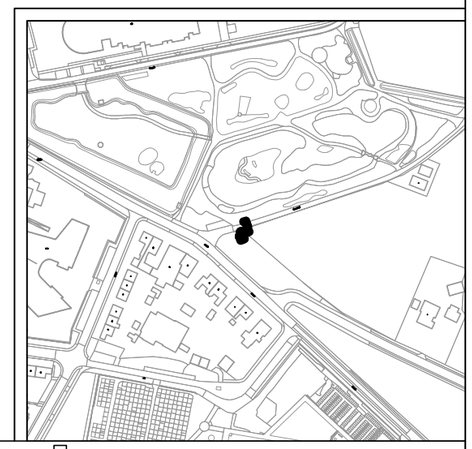

Verklaring Gas

- 0,03 Bar Leiding
- 0,1 Bar Leiding
- 0,2 Bar Leiding
- 0,3 Bar Leiding
- 1 Bar Leiding
- 2 Bar Leiding
- 3 Bar Leiding
- 4 Bar Leiding
- 8 Bar Leiding
- KB Meetdraad
- Mantelbuis

- BBS Buitenbedrijf te stellen
- NTL Nieuw te leggen
- UTN Uit te nemen
- OTL Om te leggen
- TVV Te vervangen
- NTV Na te verleggen
- TRL Te Relinen
- TVL Te Verlaten
- IBS In bedrijf te stellen

- Afsluiter
- Eindkap
- Afblaas
- Kruisstuk
- T-Stuk
- Isolatiestuk
- Verloop
- Gelijkrichterkast
- Materiaalovergang
- Sifon

- Isolatieflens
- Flensstuk
- Gronddek
- Electrolasmof
- Flens verbinding
- Kwelscherm
- Reparatiestuk
- Stoppeling
- Voorziening
- Verlengde U2 Koppeling

- Anode
- Hoge Druk Aansluitset
- KB Meetpunt
- KB Installatie
- Hogedruk Aansluitset
- District Overslag Station
- Station

Bleekstraat to. 16 Hengelo.
tbv Gas

Beheerkaart :	
Datum :	3-2-2018
Status :	Voorbereiding
Schaal :	1:200
Discipline :	Gas
Blad nr:	Formaat: A3
CS nr:	3091057
Regio:	IPG
Case nr:	185145

Liander
onderdeel van alliander

Gemeente: Bronckhorst
Get. : Kock, Richard — Datum: 3-2-2018
Wijz. A : — Datum: — Par.:
Wijz. B : — Datum: — Par.:
Wijz. C : — Datum: — Par.:
Engineer : Vries, Remco de — Tel. nr : 06-15159619