
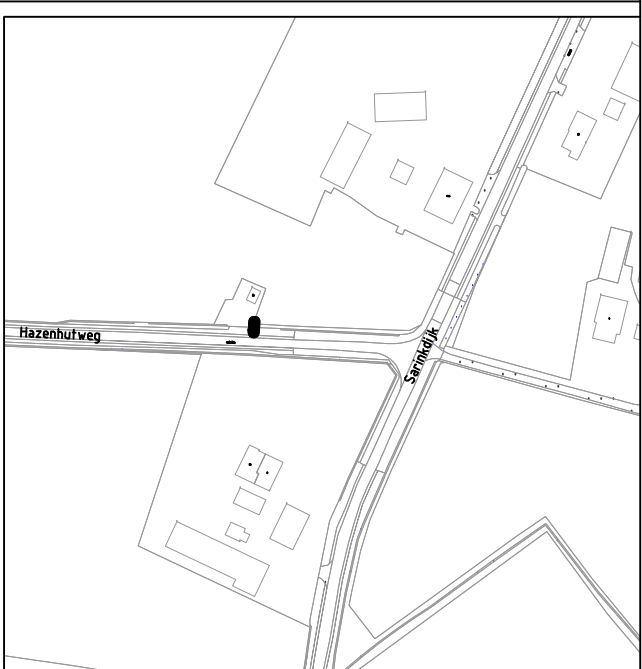


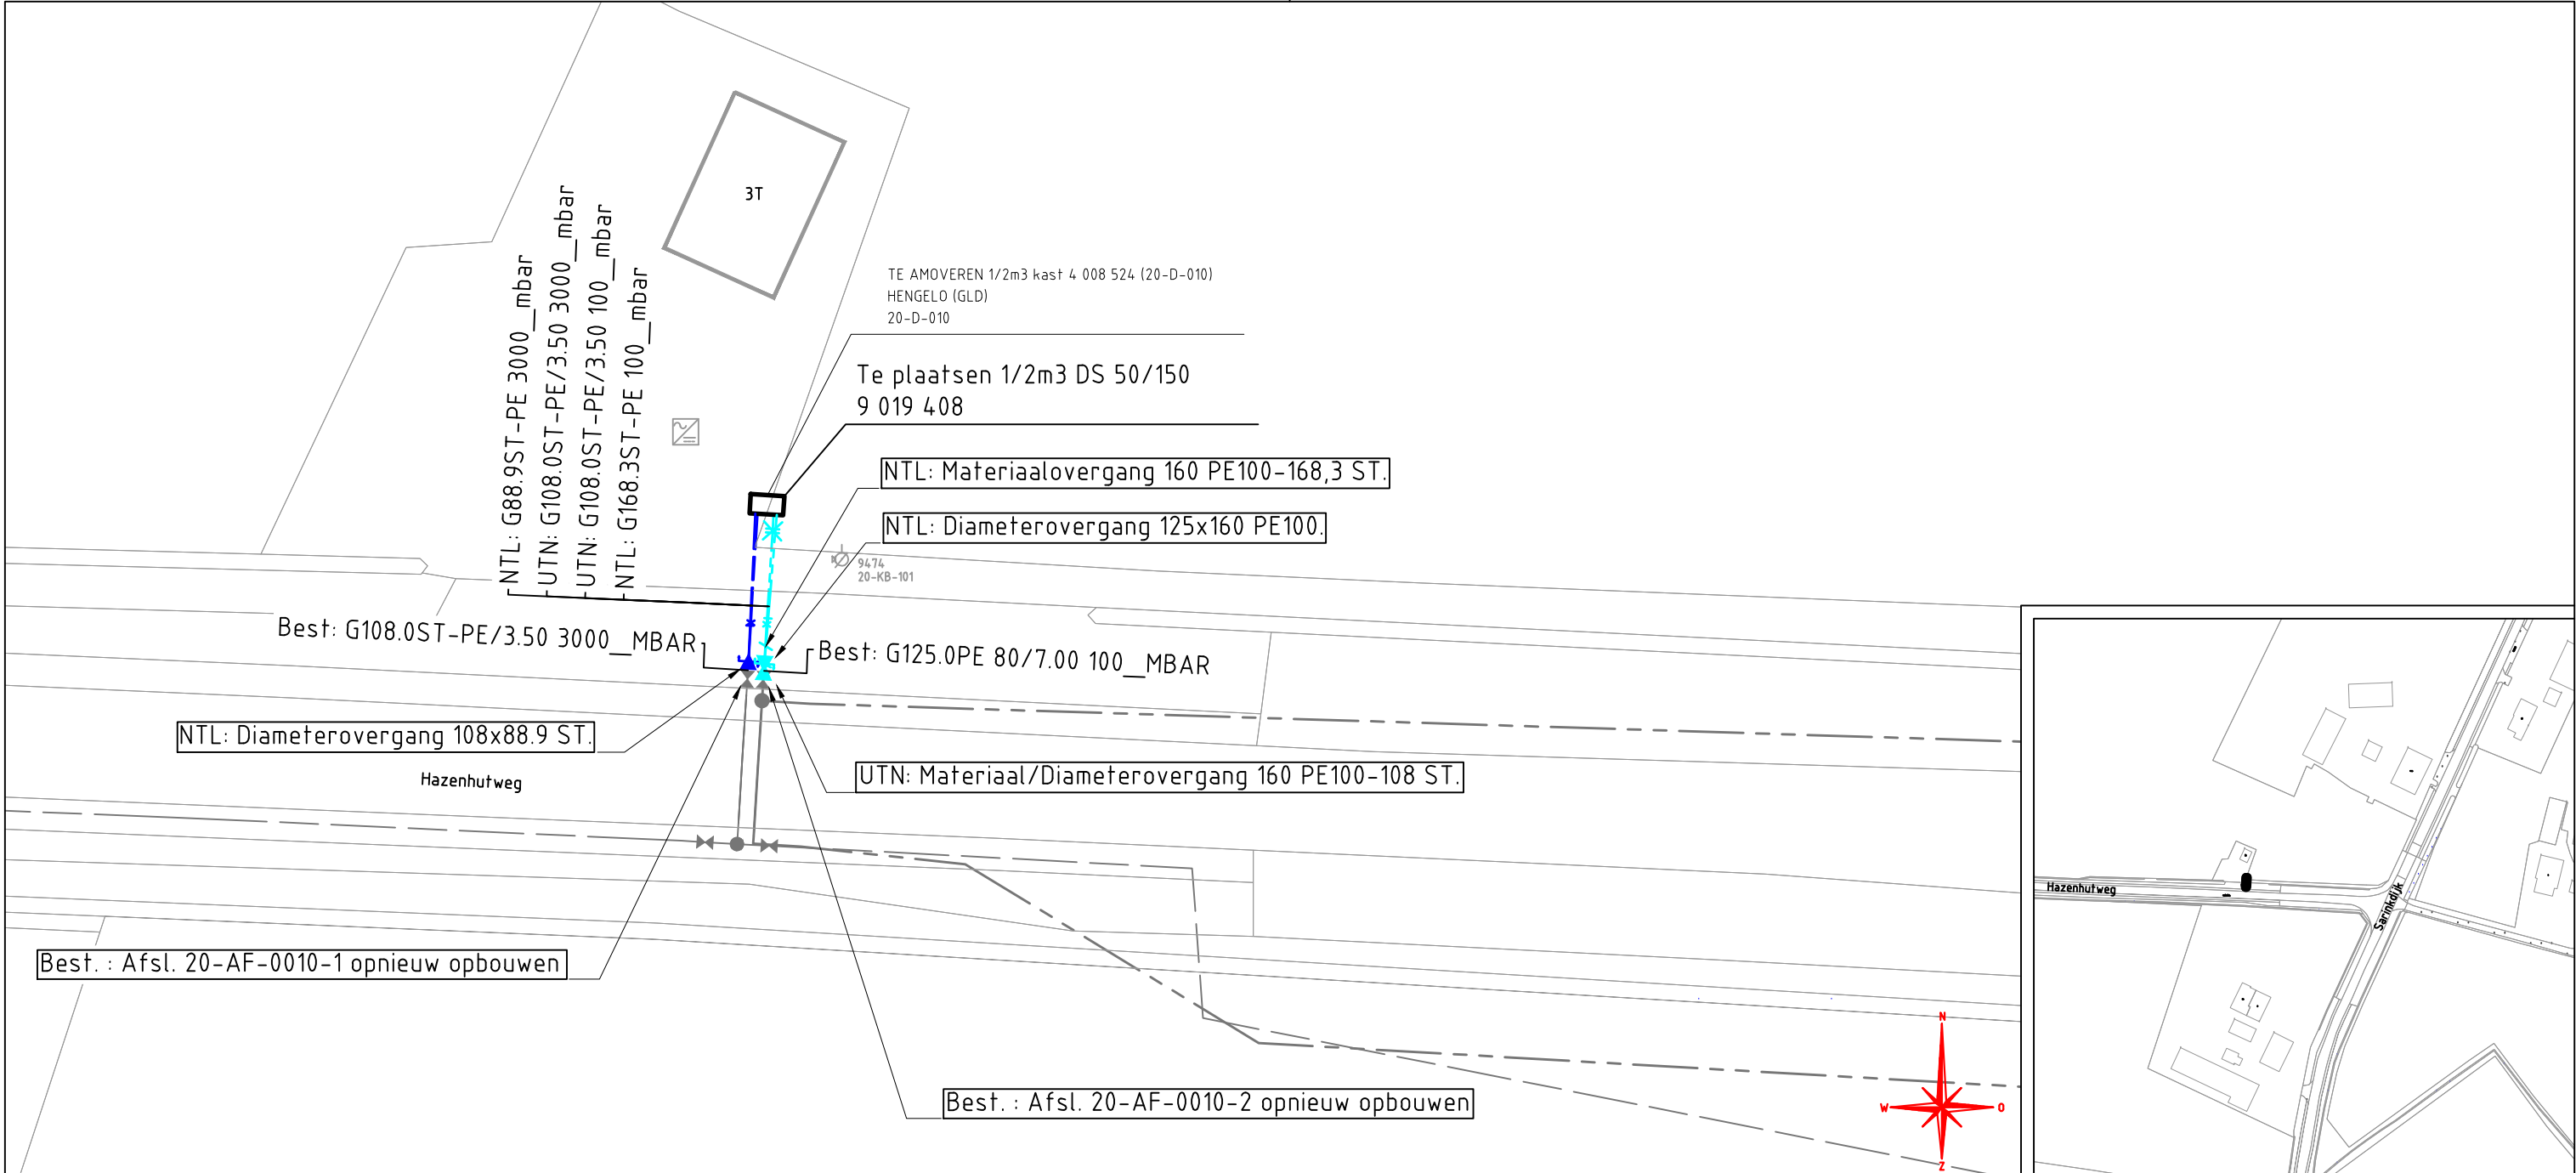

Best. : Afsl. 20-AF-0010-1 opnieuw opbouwen

Best. : Afsl. 20-AF-0010-2 opnieuw opbouwen

Verklaring Gas					
	0,03 Bar Leiding		BBS Buitenbedrijf te stellen		Afsluiter
	0,1 Bar Leiding		Eindkap		Isolatieflens
	0,2 Bar Leiding		NTL Nieuw te leggen		Flensstuk
	0,3 Bar Leiding		UTN Uit te nemen		Gronddek
	1 Bar Leiding		OTL Om te leggen		Electrolasmof
	2 Bar Leiding		TVV Te vervangen		Flens verbinding
	3 Bar Leiding		NTV Na te verleggen		Kwelscherm
	4 Bar Leiding		TRL Te Relinen		Reparatiestuk
	8 Bar Leiding		TVL Te Verlaten		Stoppeling
	KB Meetdraad		IBS In bedrijf te stellen		Voorziening
	Mantelbuis				Verlengde U2 Koppeling
					Anode
					Hoge Druk Aansluitset
					KB Meetpunt
					KB Installatie
					Hogedruk Aansluitset
					District Overslag Station
					Station

Sarinkdijk - Hazenhutweg Hengelo. tbv Gas				Beheerkaart :	
				Datum : 23-12-2017	
				Status : Voorbereiding	
				Schaal : 1:200	
				Discipline : Gas	
liander onderdeel van alliander	Gemeente: Bronckhorst			Blad nr:	Formaat: A3
	Get. : Kock, Richard		Datum: 23-12-2017	CS nr:	3091364
	Wijz. A :		Datum:	Par.:	Regio: IPG
	Wijz. B :		Datum:	Par.:	
	Wijz. C :		Datum:	Par.:	
	Engineer : Vries, Remco de		Tel. nr : 06-15159619		Case nr: