


Prof. R.P. [P] →

Cleveringplein
(dubbelzijdig)

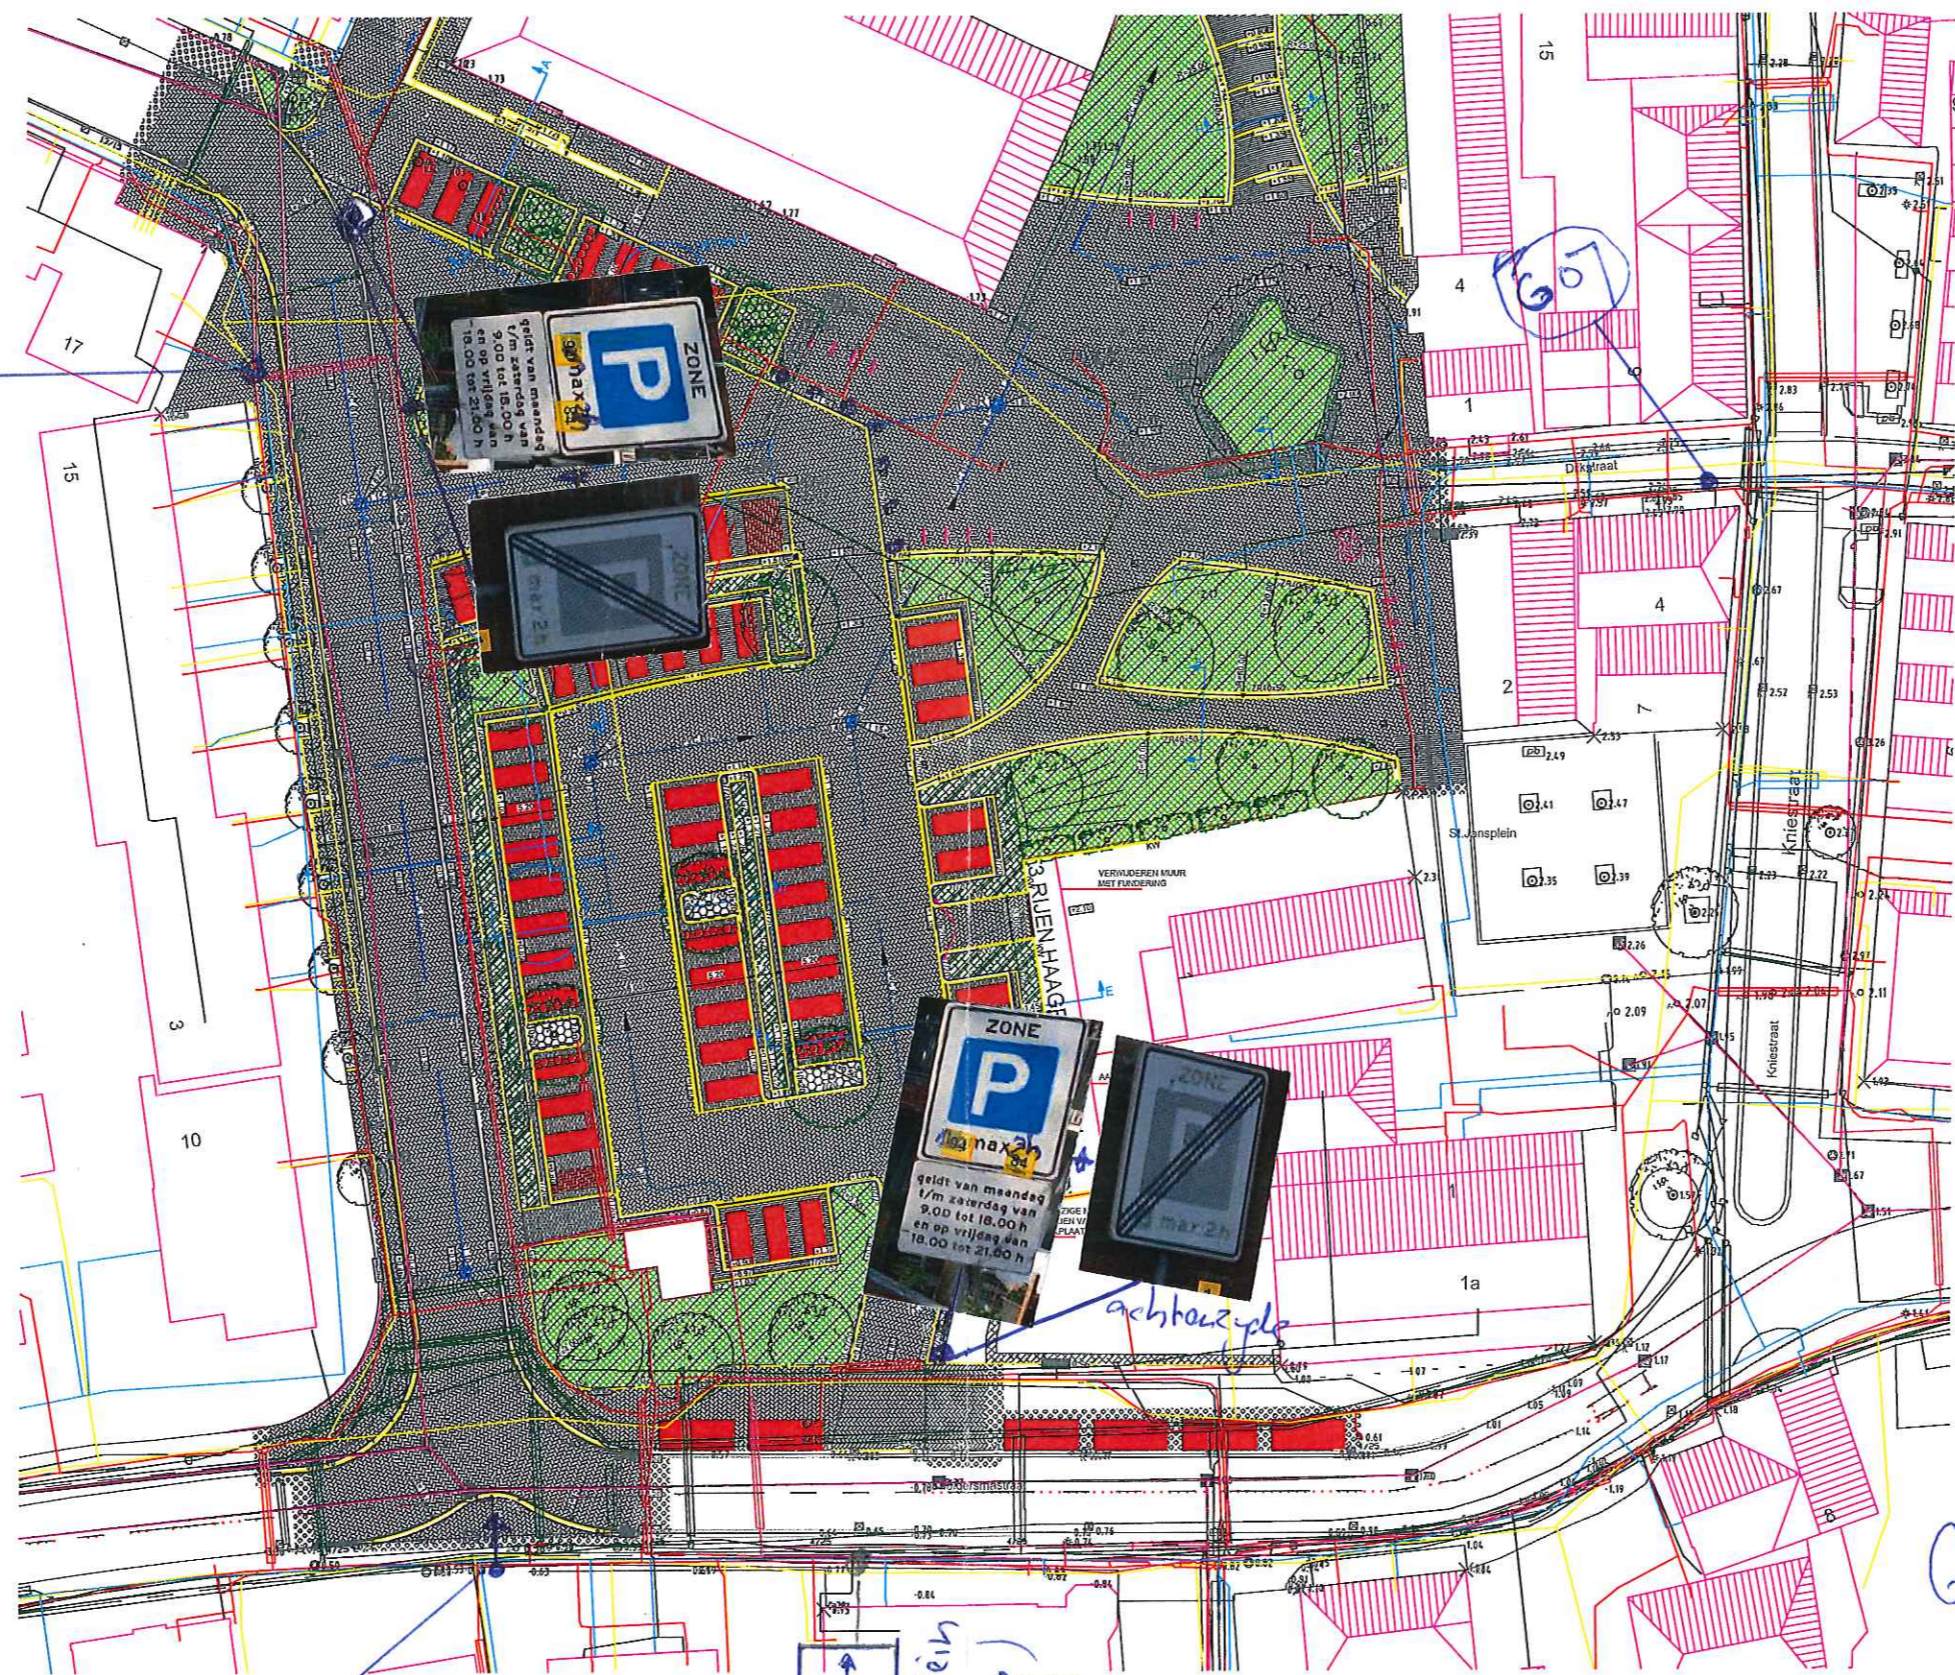

verplaatsen bestaande
bewegwijzering

Prof. R.P. [P] →
Cleveringplein
(Dubbelzijdig)

achterzijde

Gemeente Appingedam

Schaal: 1:500

Parkoerschijfzone
Prof. R.P. Cleveringplein