
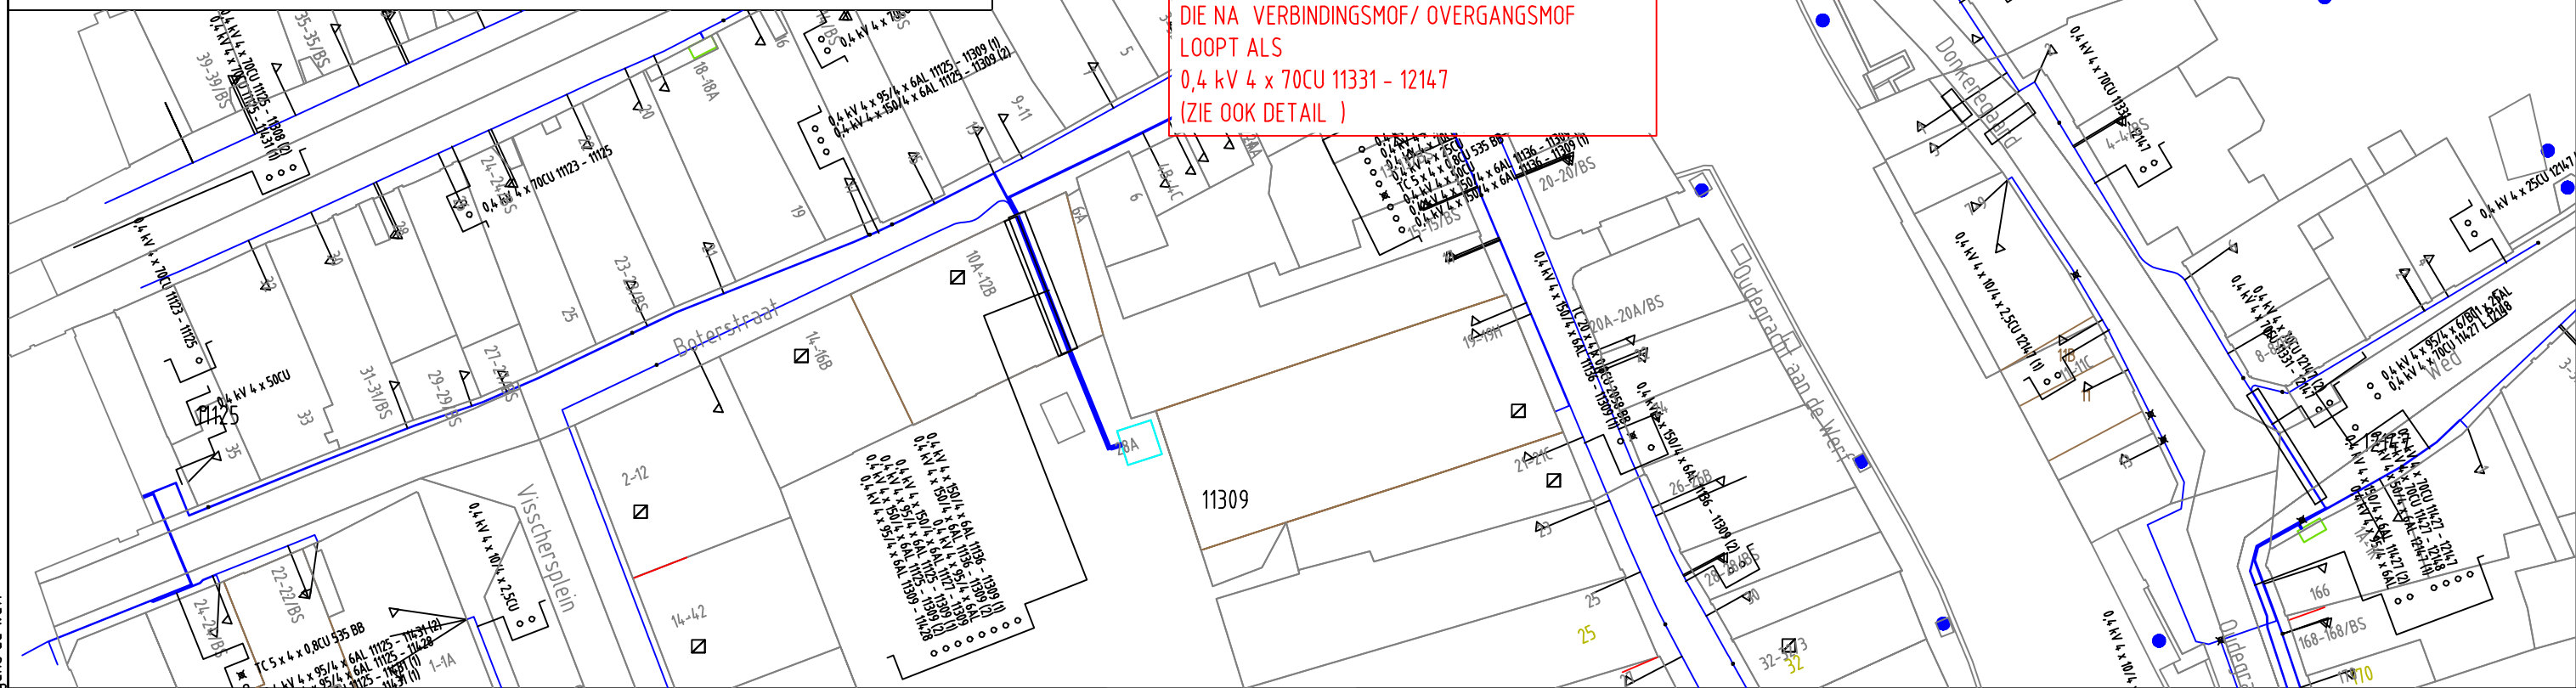



DETAIL

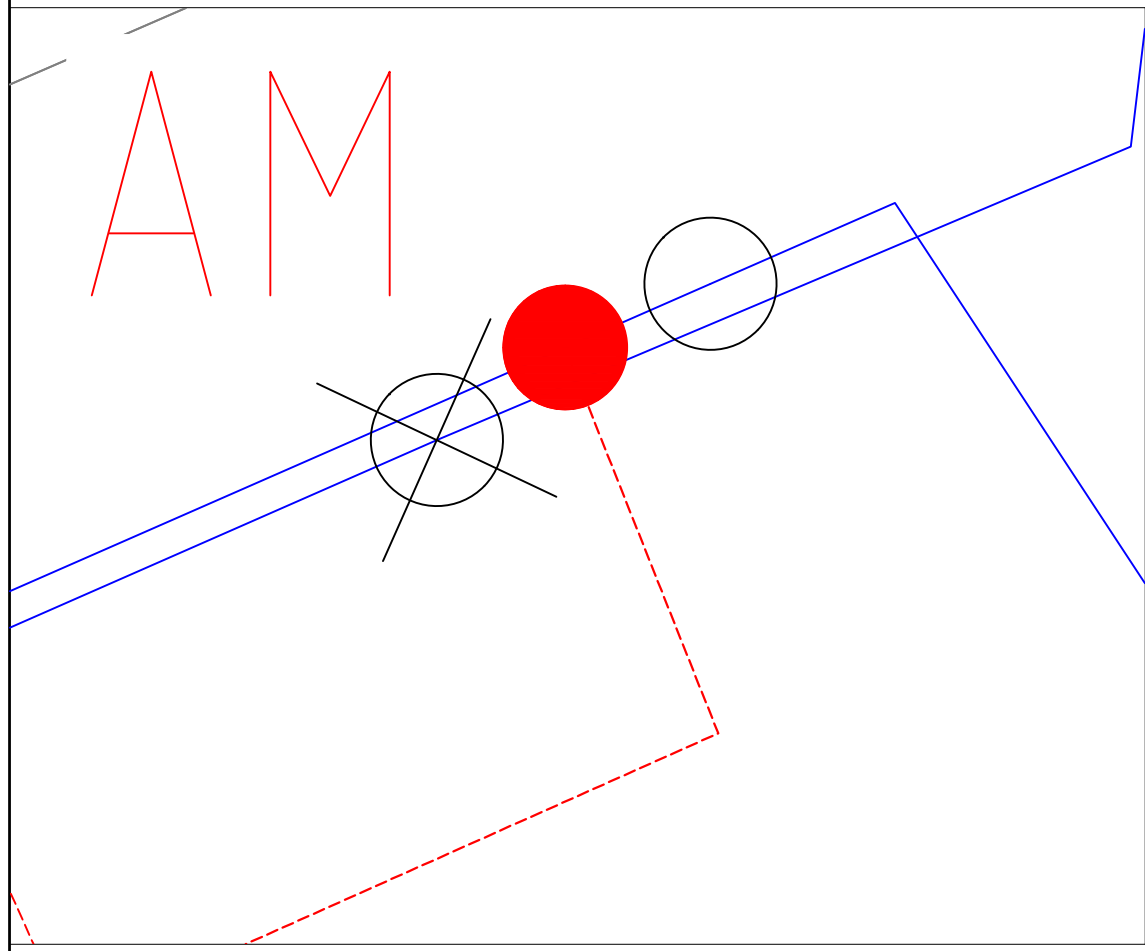

TA KAST 3X50A PLAATSEN MET 4X10 D.M.V. OPEN  
 ONTGRAVEN MET MANTELBUIS Ø 63.  
 LET OP:  
 KOPPELEN OP 0,4 kV 4 x 150/4 x 6AL 11331 - 12147  
 DIE NA VERBINDINGSMOF/ OVERGANGSMOF  
 LOOPT ALS  
 0,4 kV 4 x 70CU 11331 - 12147  
 (ZIE OOK DETAIL )

Auteursrecht voorbehouden volgens de wet.

ELEKTRA NIEUW	LS-kast	Station	Leveringspunt	Laadpaal	OV mast
	Mast bovengronds	Mof	Bescherming	Abc Tekst	Zinkerbord
ELEKTRA BESTAAND	Kabel nieuw	Kabel te rijden	Kabel te rooien	Buiten Bedrijf	Kadaster
	LS-kast	Station	Leveringspunt	OV mast	Mast bovengronds
	Mof	Bescherming	0,4 kV/OV	0,4 kV	OV
	23 kV	25 kV	50 kV	66 kV	150 kV
	Buiten Bedrijf	Telecom	Aardkabel	Gelijkspanning	

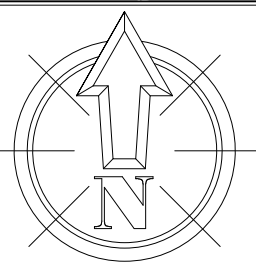

Opmerkingen/Tracélengte;	
<b>STEDIN</b>	20180226 Trace Elektra
	Lichtegeard 8 D - 3511 KT - Utrecht
	LS-PLAN
Formaat: A3	
Schaal: 1:500	
Volgend bladnr:	
Wijz: #1	Get: Z. Semic
Datum: 26-2-2018	Ge: JAN VAN HAL
Project: 930000077433 KGK Aanvraag	
Ordernr: 50139499	
Documentnr: 20180226-0000-034	
Status: DEF.	Bladnr: 034