




**DETAIL 1**  
SCHAAL 1 : 50  
Oplicht plateau  
BT-03

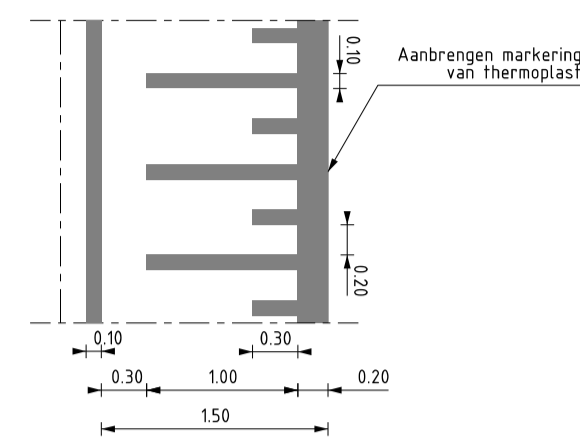


**DETAIL 2**  
SCHAAL 1 : 10  
Molsgoot  
BT-03

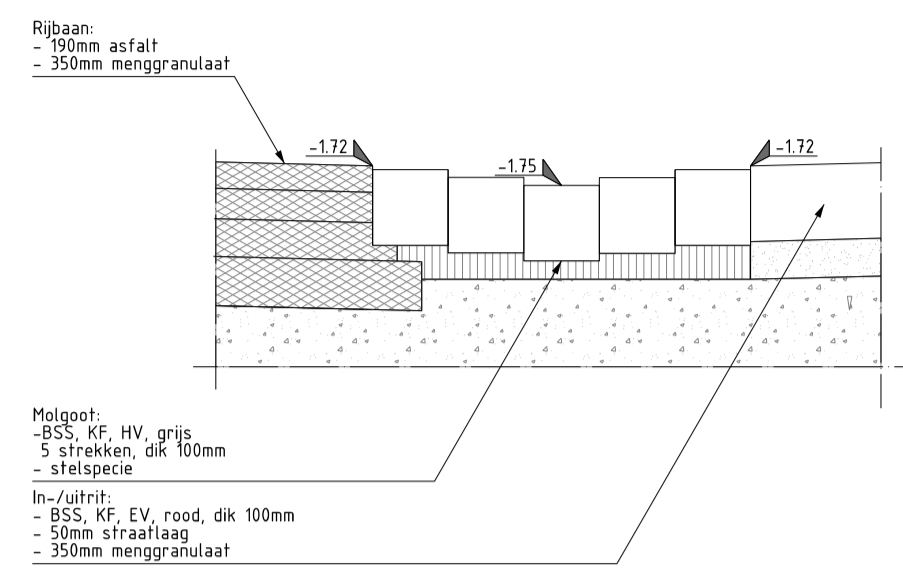


**DETAIL 3**  
SCHAAL 1 : 50  
Zinker  
BT-04

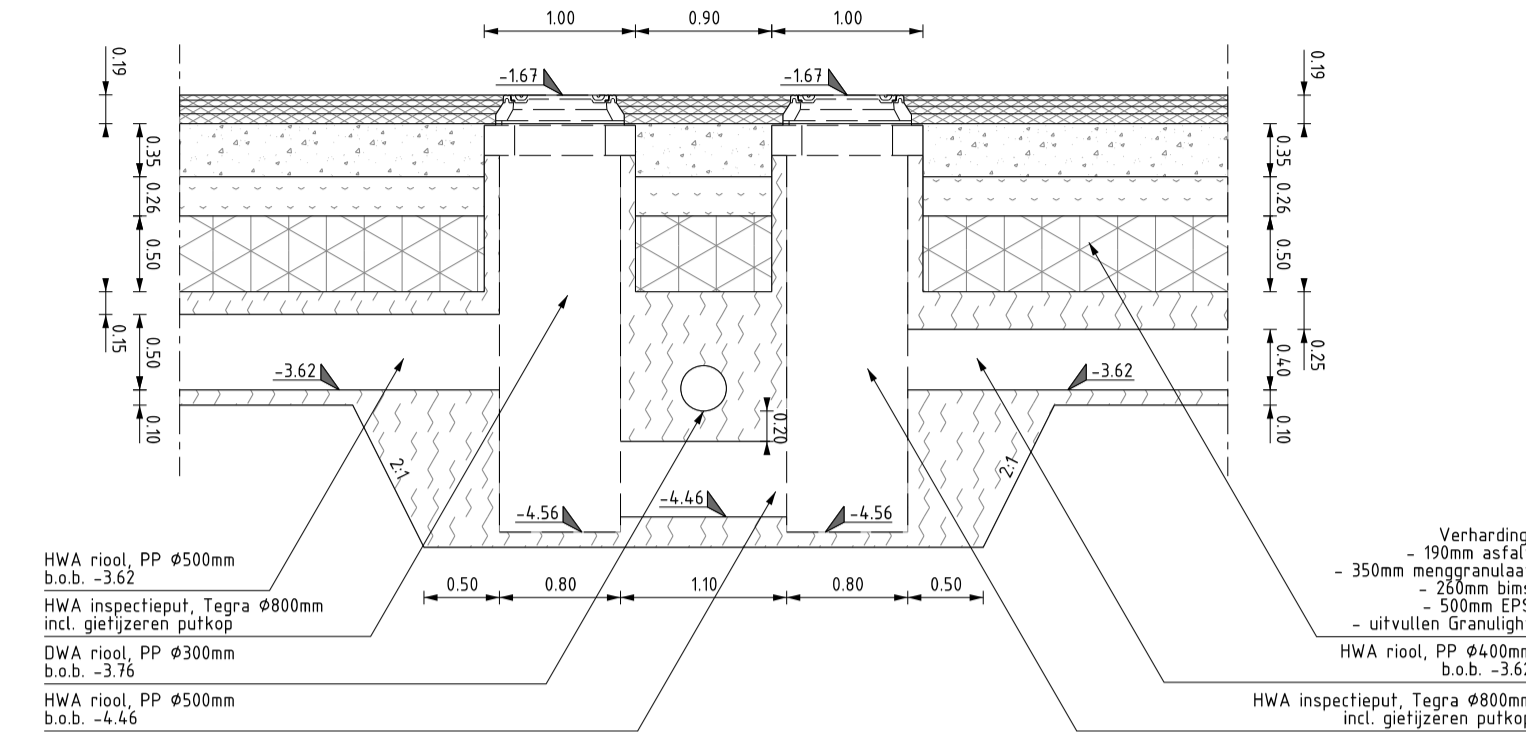


**DETAIL 4A**  
SCHAAL 1 : 50  
Doorsnede A-A overstortput  
BT-04

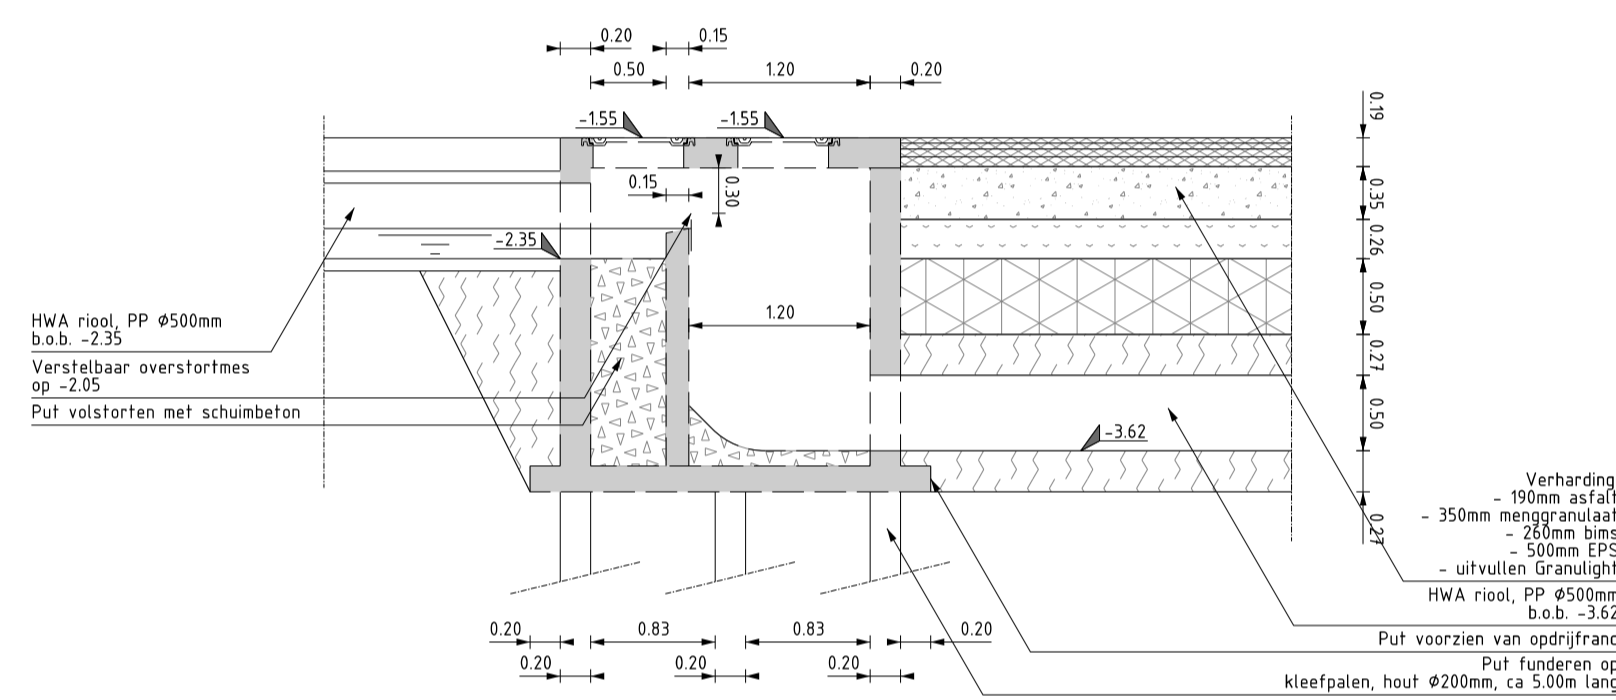


**DETAIL 5**  
SCHAAL 1 : 50  
Haarsparkeervak 2,50m  
BT-03

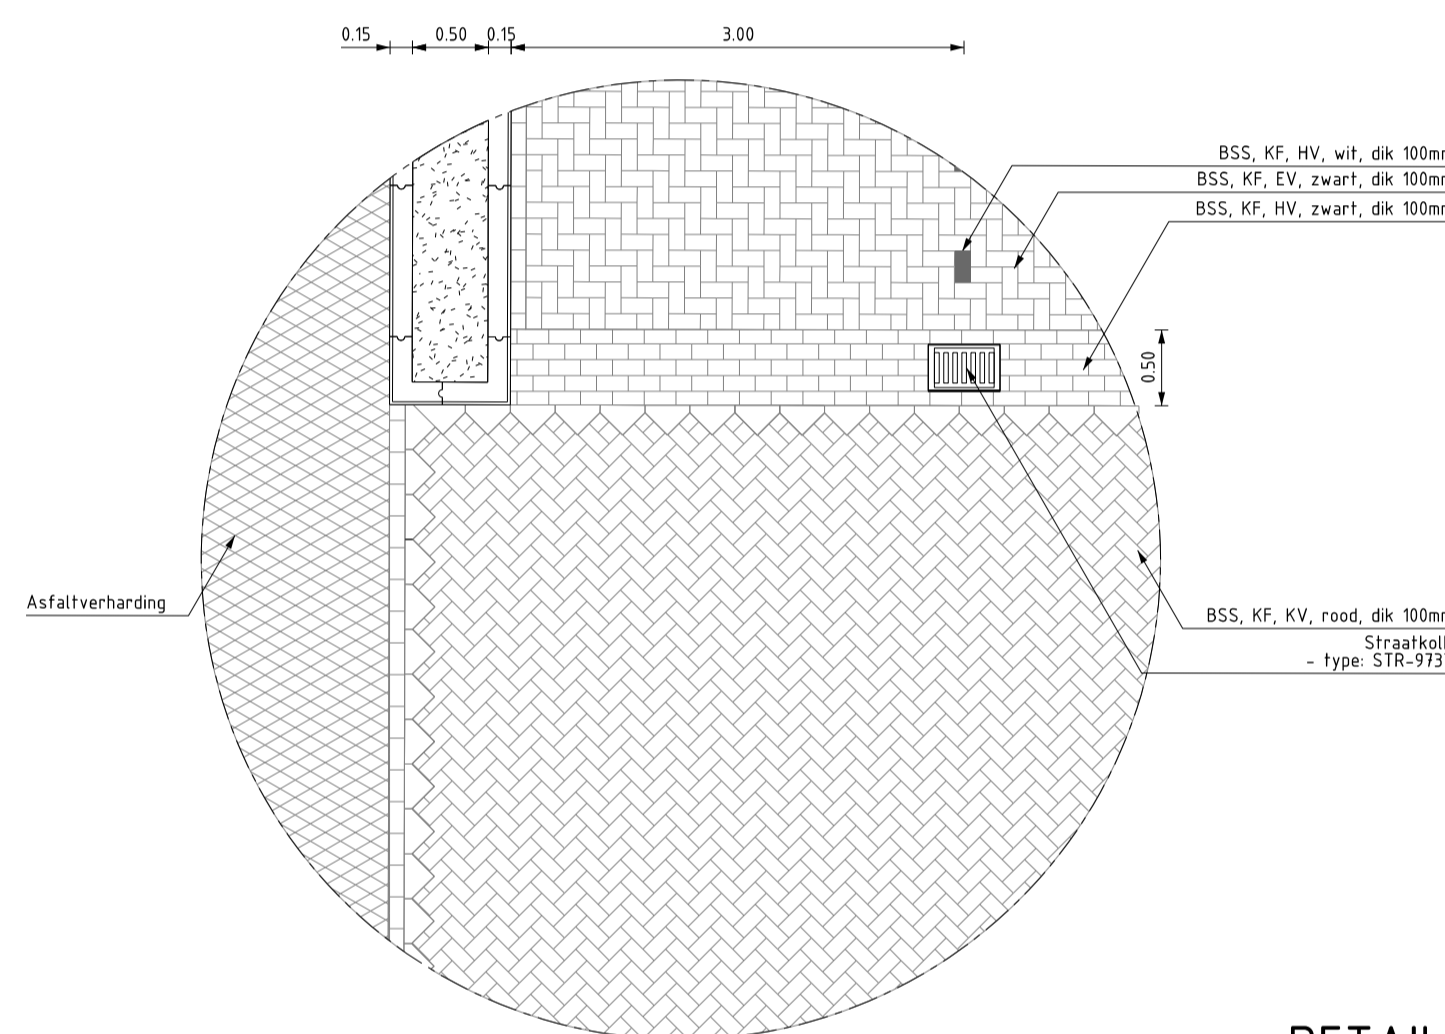


**DETAIL 6**  
SCHAAL 1 : 50  
Verharding Nijverheidsbuurt  
BT-03

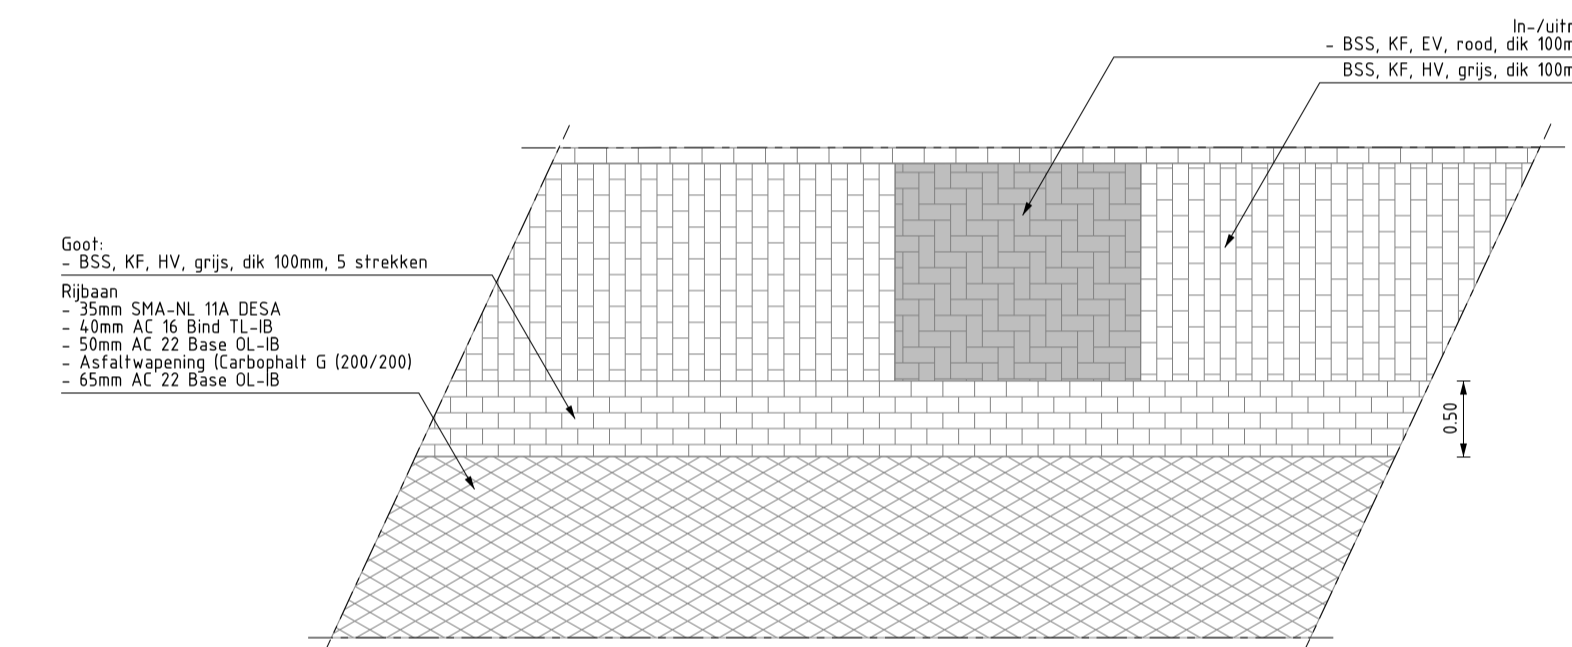


**DETAIL 4B**  
SCHAAL 1 : 50  
Bovenaanzicht overstortput  
BT-04

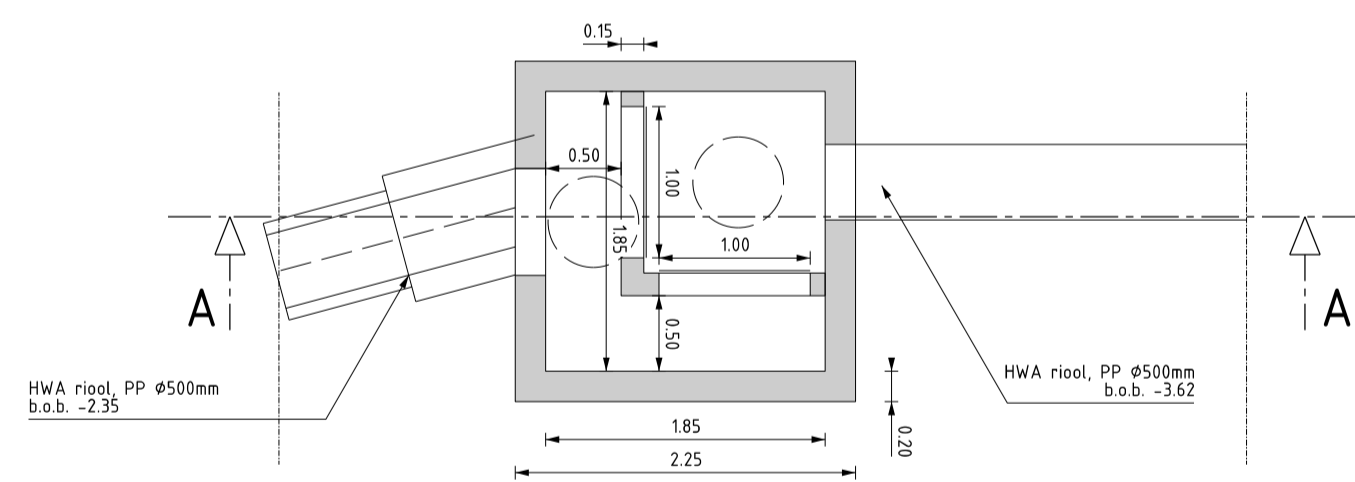


**DETAIL 7**  
SCHAAL 1 : 50  
Kunststof schot  
BT-03

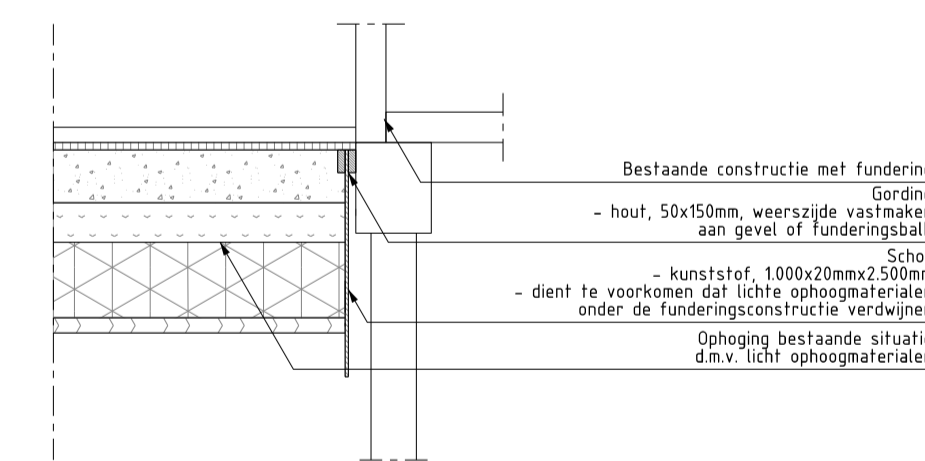


**PRINCIPE DETAIL ASFALT AANSLUITING FREESTRAP**  
SCHAAL 1 : 20

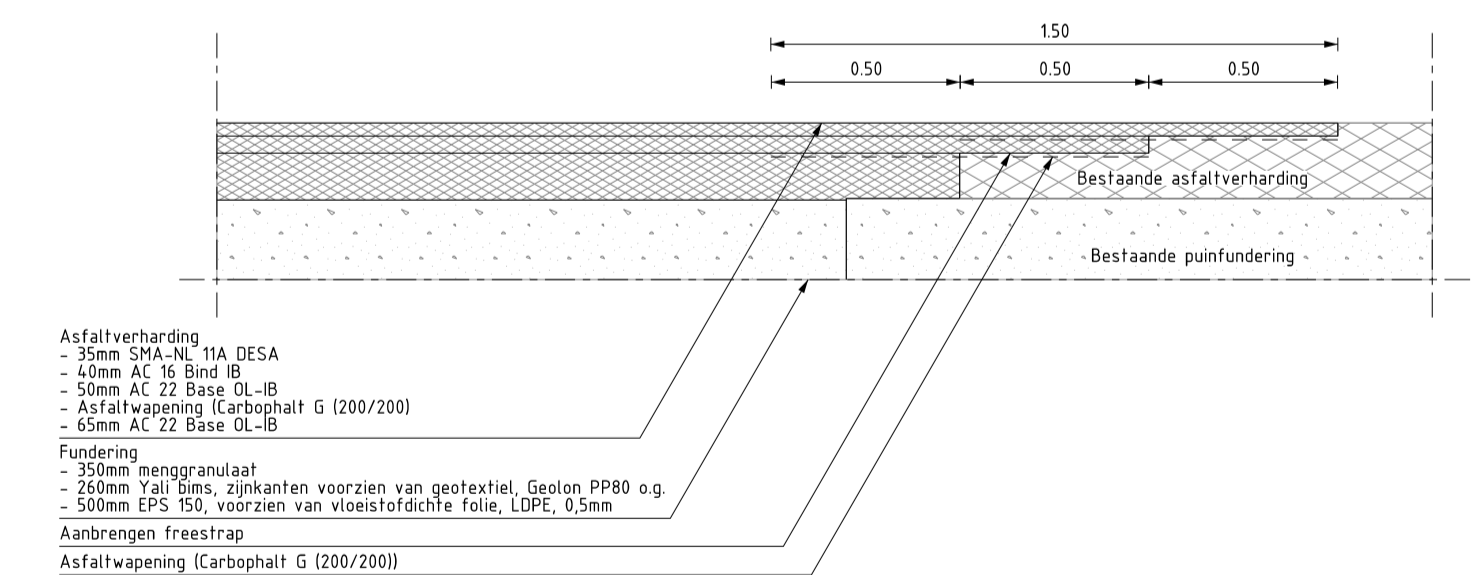


**PRINCIPE DETAIL ENKELE HWA/DWA AANSLUITING**  
SCHAAL 1 : 20

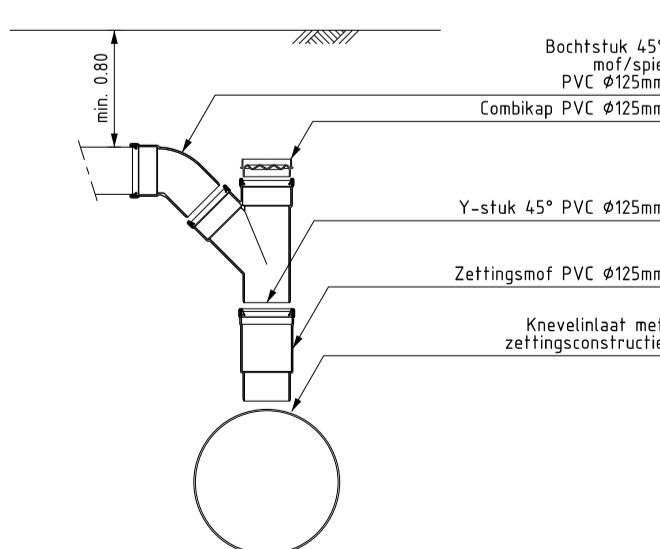



**PRINCIPE DETAIL DUBBELE HWA/DWA AANSLUITING**  
SCHAAL 1 : 20

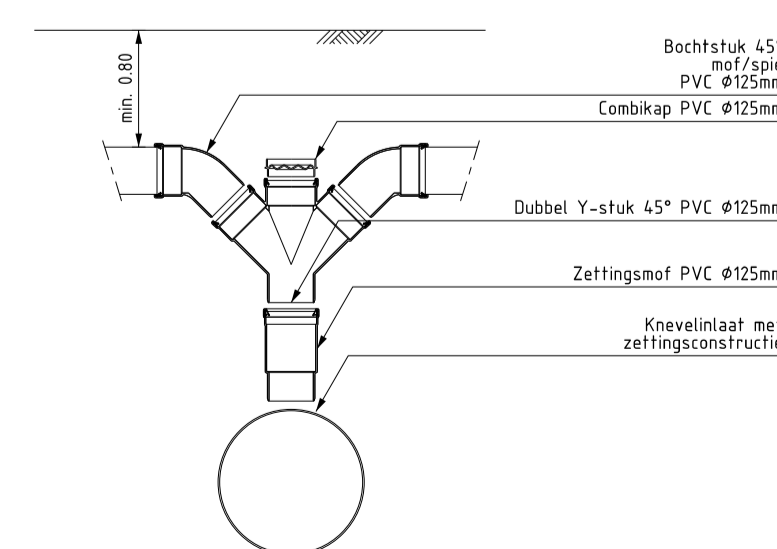

**DETAIL KOLKAANSLUITING**  
SCHAAL 1 : 20

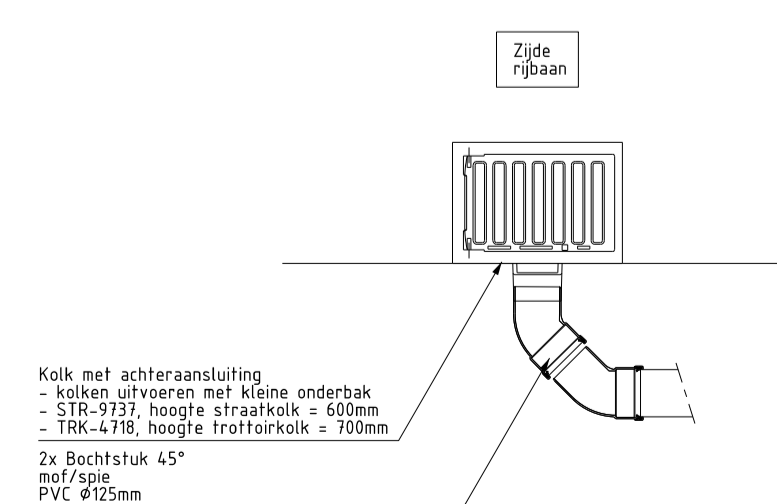

**PRINCIPE DETAIL UITSTROOMBAK**  
SCHAAL 1 : 20

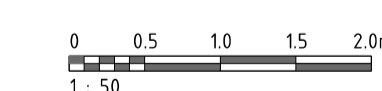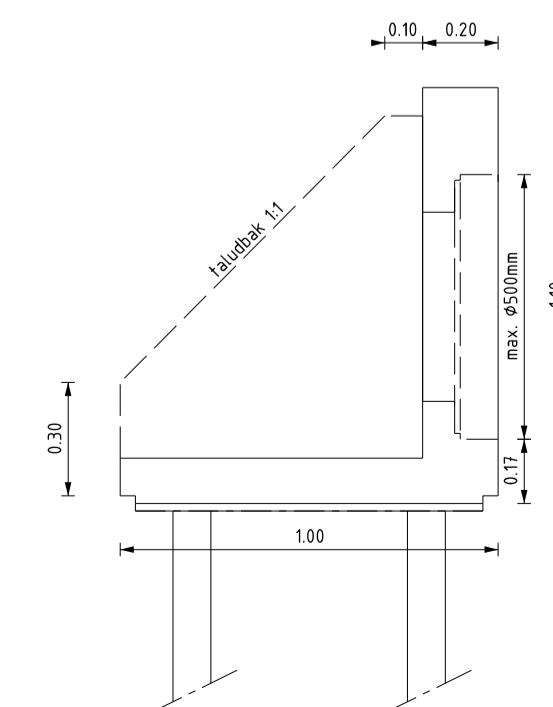

ALGEMENE OPMERKINGEN:  
Hoogtematen in meters t.o.v. N.A.P.  
Lengtematen in meters  
Handmatige wijzigingen zijn niet toegestaan

Wjz.nr.	Datum	Omschrijving	Getekend	Gecontroleerd
2	23-02-18	DIVERSE WIJZIGINGEN, STATUS DEFINITIEF BESTEK	P.B.a.	P.v.d.M.
1	02-02-18	DIVERSE WIJZIGINGEN, STATUS DEFINITIEF	P.B.a.	P.v.d.M.
0	05-01-18	DETAILS	P.B.a.	P.v.d.M.

Opdrachtgever  
**GEMEENTE WOERDEN**

Project  
**RECONSTRUCTIE NIJVERHEIDSBUURT TE ZEGVELD**

Fase  
**BESTEK**

Onderdeel  
**DETAILS**

Tekeningnummer  
**W17-11678-BT-06**

Projectleider  
E.v.d.A.

Format  
A0-1470

Status  
DEFINITIEF

Documentnummer  
W17-11678-BT-06

Bladnummer / van  
01 van 01

Schaal  
1:50

Wijzigingsnummer  
2

**waalpartners civil engineering**

Tel: +31 174 62 77 91  
Postbus 373, 2670 AK, Naaldwijk  
www.waalpartners.nl  
info@waalpartners.nl