




DWARSPROFIEL A  
SCHAAL 1 : 200

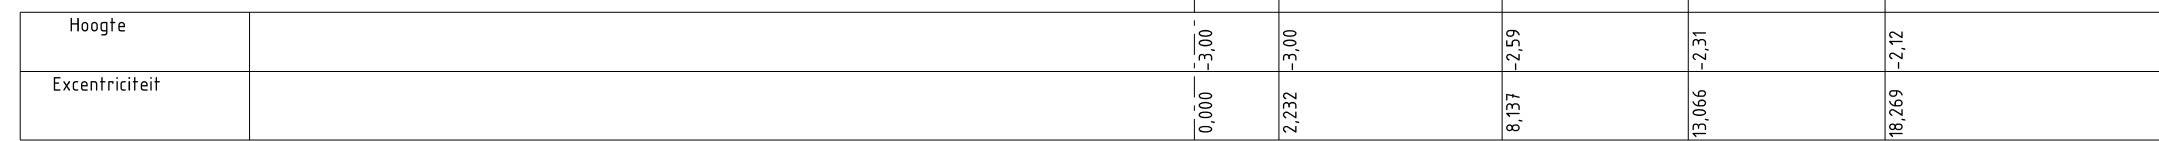


DWARSPROFIEL B  
SCHAAL 1 : 200

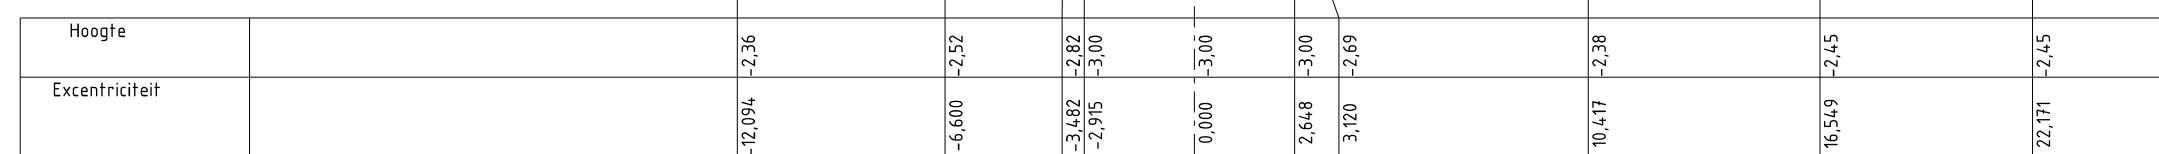


DWARSPROFIEL C  
SCHAAL 1 : 200

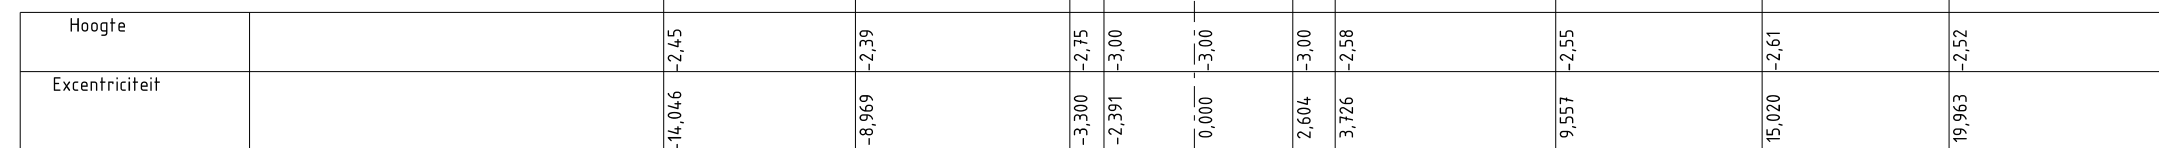


DWARSPROFIEL D  
SCHAAL 1 : 200

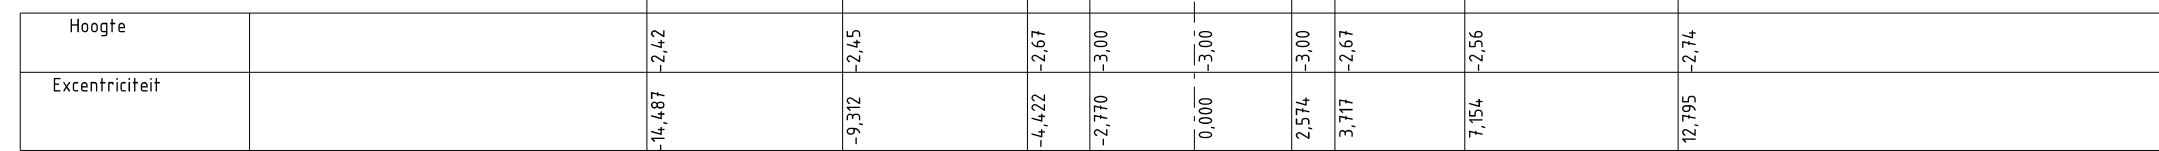


DWARSPROFIEL E  
SCHAAL 1 : 200

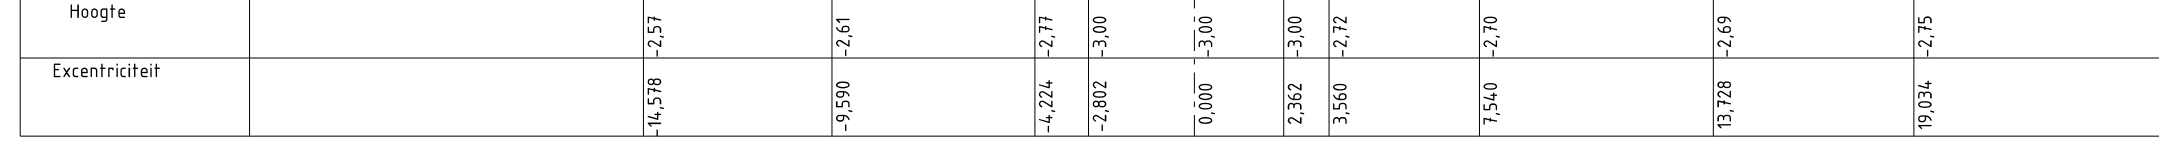



DWARSPROFIEL F  
SCHAAL 1 : 200

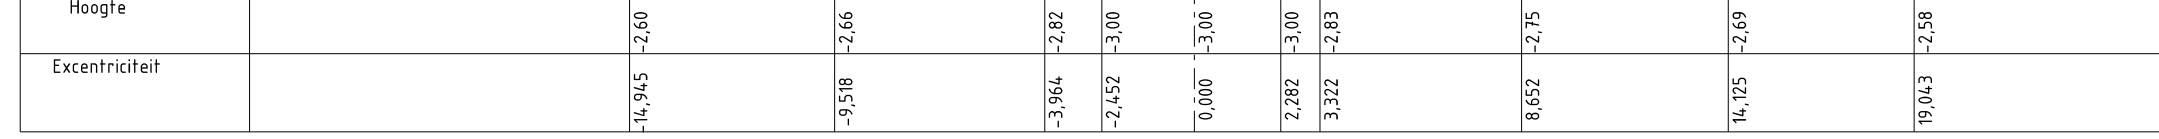


DWARSPROFIEL G  
SCHAAL 1 : 200

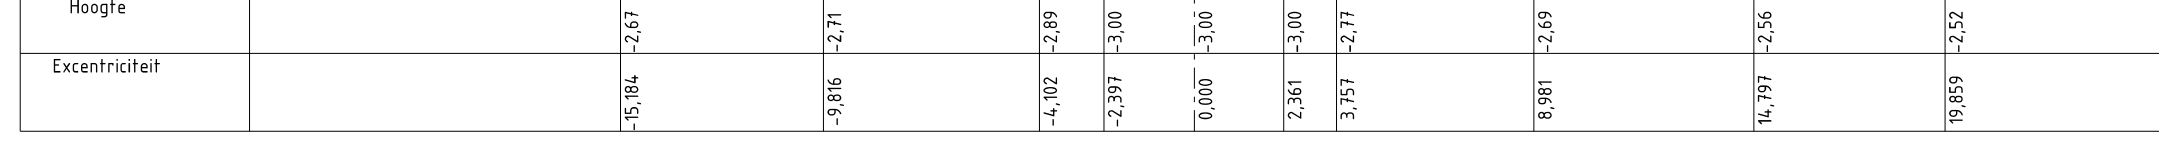


DWARSPROFIEL H  
SCHAAL 1 : 200

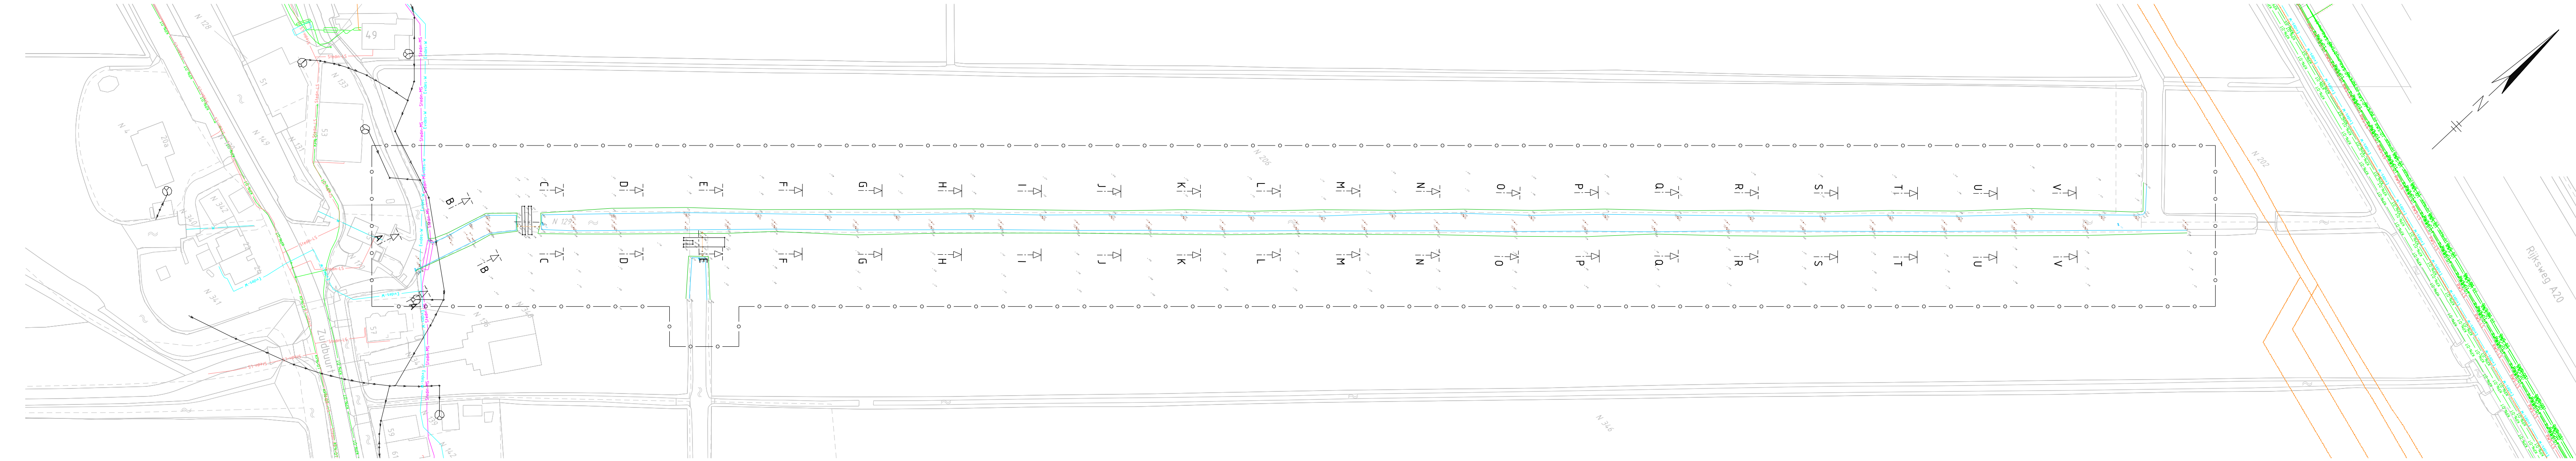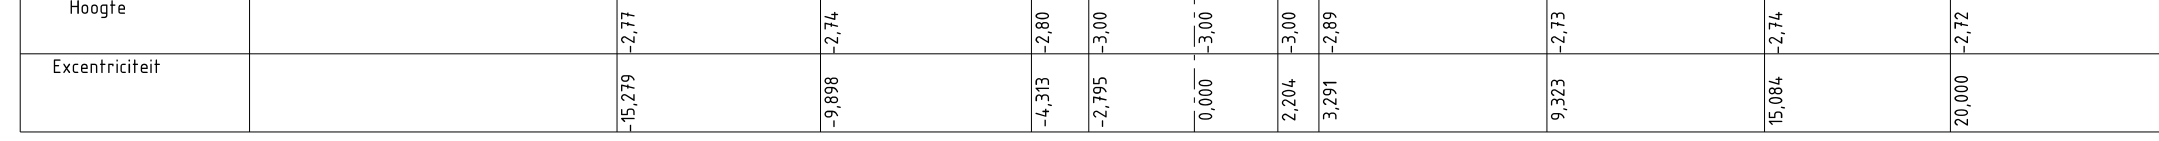


DWARSPROFIEL I  
SCHAAL 1 : 200

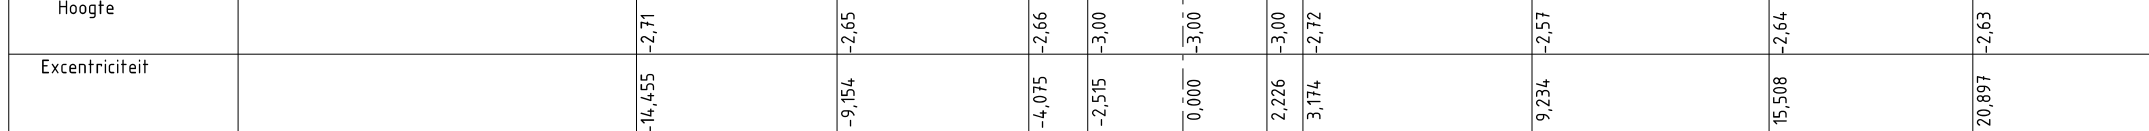


DWARSPROFIEL J  
SCHAAL 1 : 200

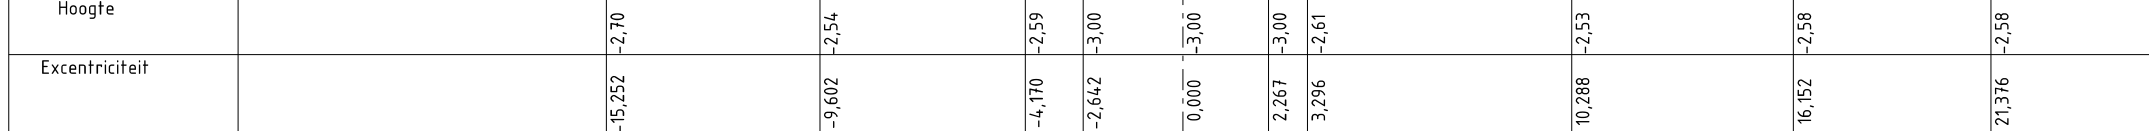


DWARSPROFIEL K  
SCHAAL 1 : 200

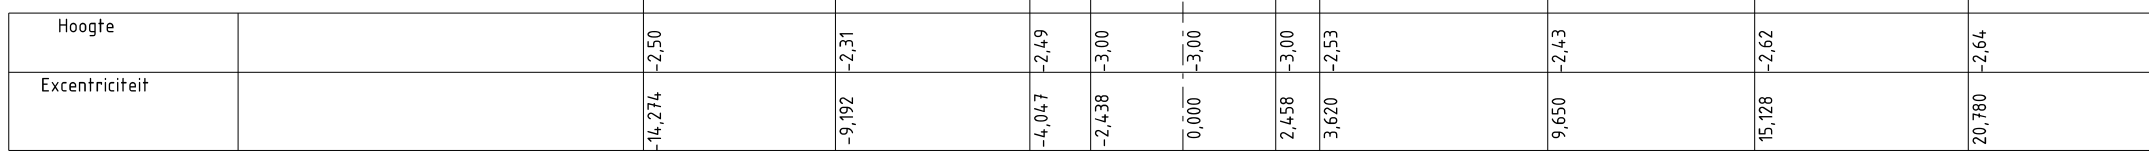


DWARSPROFIEL L  
SCHAAL 1 : 200

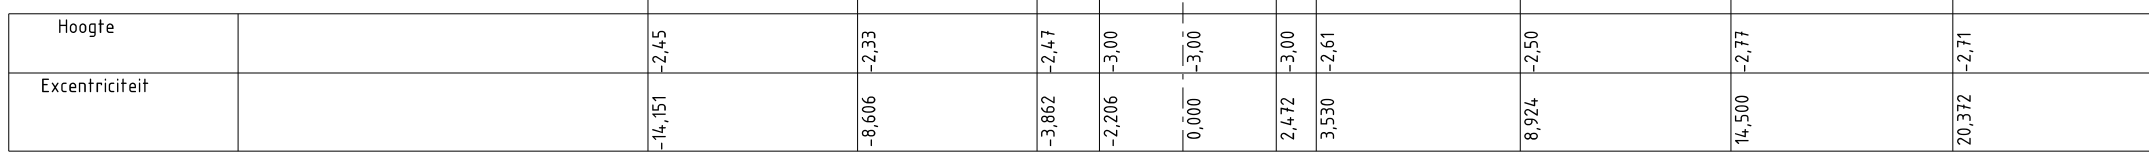


DWARSPROFIEL M  
SCHAAL 1 : 200

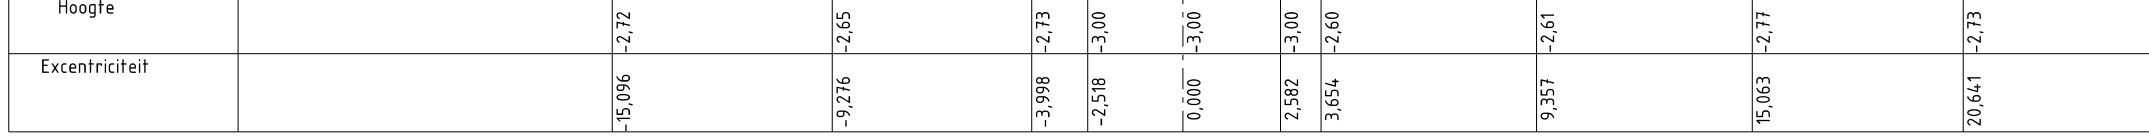


DWARSPROFIEL N  
SCHAAL 1 : 200

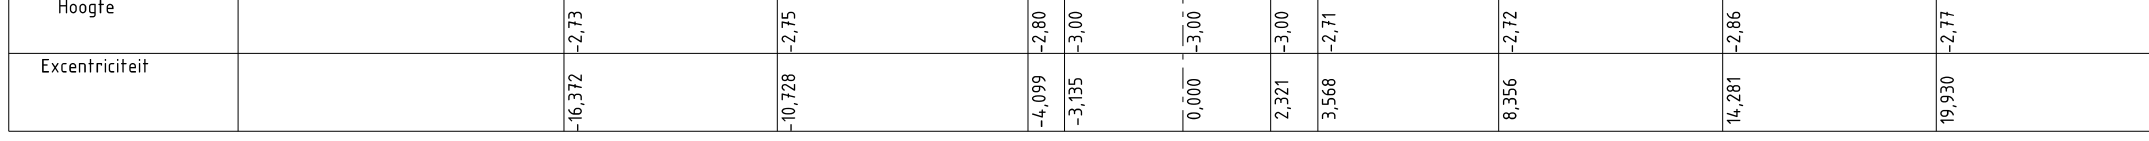


DWARSPROFIEL O  
SCHAAL 1 : 200

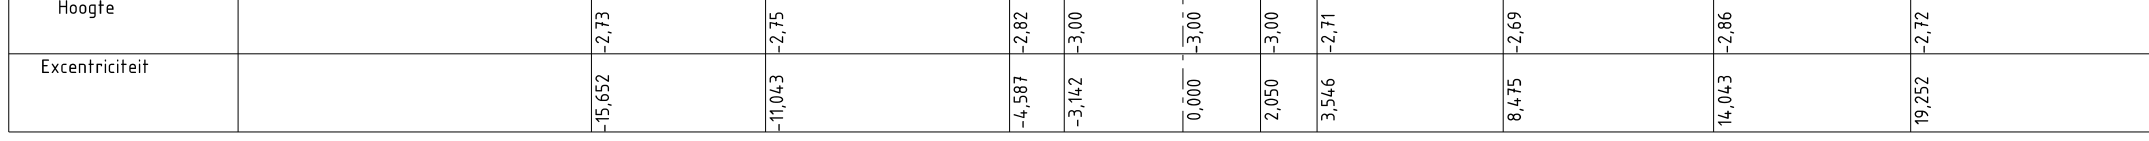


DWARSPROFIEL P  
SCHAAL 1 : 200

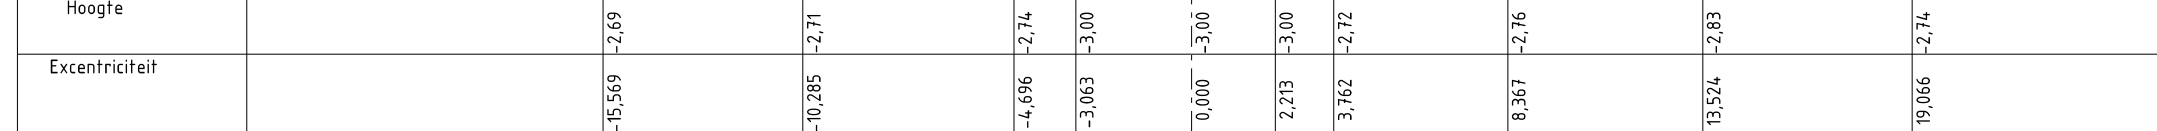


DWARSPROFIEL Q  
SCHAAL 1 : 200

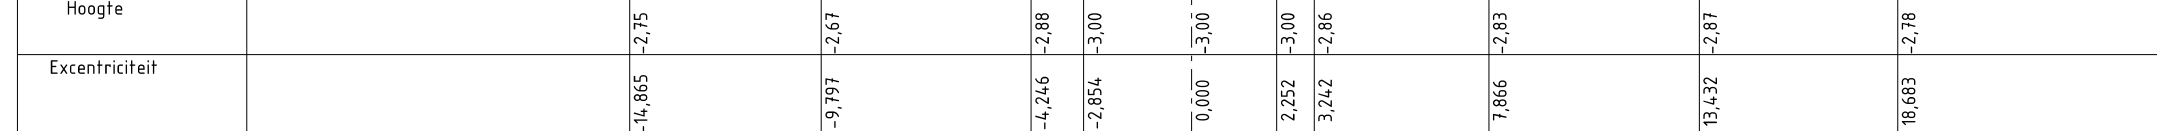


DWARSPROFIEL R  
SCHAAL 1 : 200

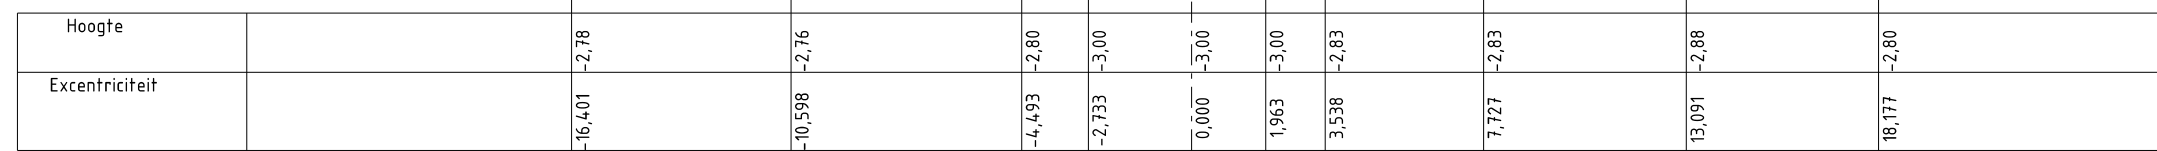


DWARSPROFIEL S  
SCHAAL 1 : 200

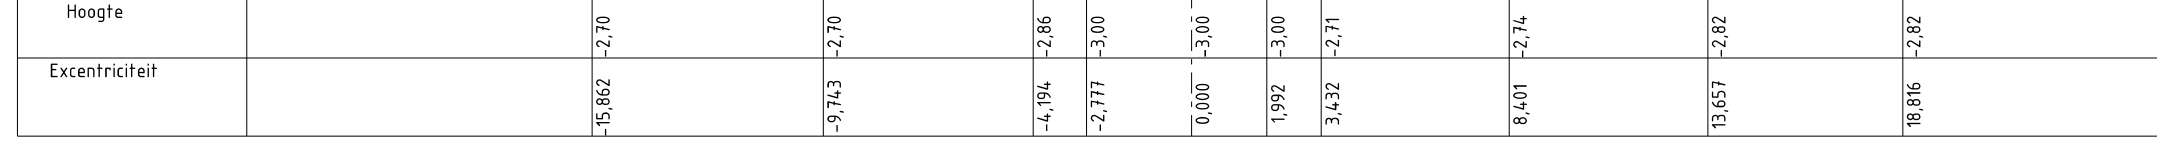


DWARSPROFIEL T  
SCHAAL 1 : 200

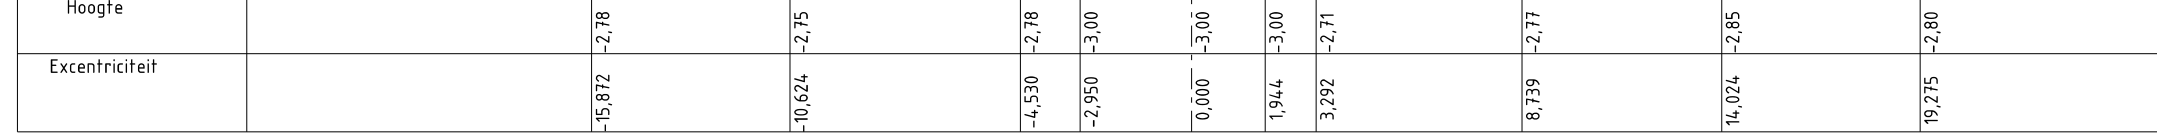

DWARSPROFIEL U  
SCHAAL 1 : 200

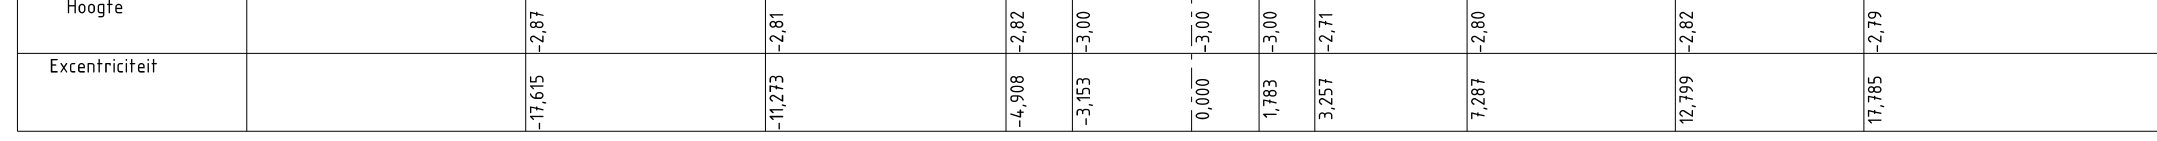

DWARSPROFIEL V  
SCHAAL 1 : 200

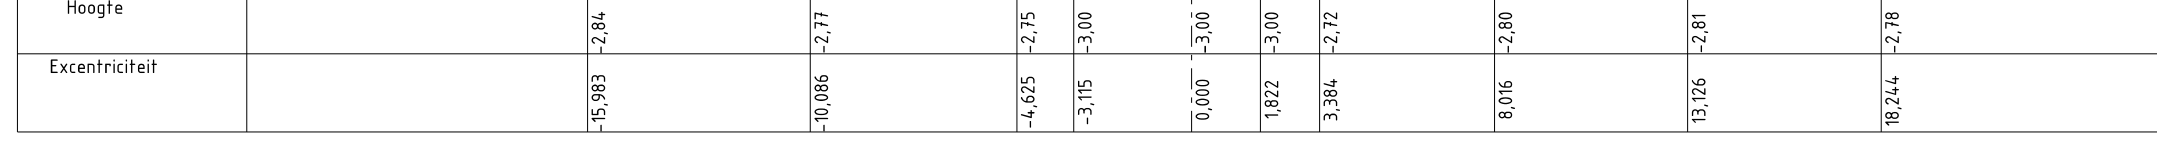

LEGENDA K&L

- Gevaarlijke inhoud, Gasunie
- Datransport, CF
- Datransport, KPN
- Gas lage druk, Stedin
- Laagspanning, RWS
- Laagspanning, Stedin
- Hedenspanning, Stedin
- Drukriool, Gen. Vlaardingen
- Water, Evides
- Water, Hf van Delfland

LEGENDA

- Ondergrond
- Perceelgrens
- Straatnaam
- Huisnummer
- Perceelnummer
- Bestaande insteek
- Bestaande waterlijn
- Hoogte naafeld
- Hoogte waterbodem
- Projectgebied
- Locatie dwarsprofiel

OVERZICHT  
SCHAAL 1 : 10.000



Noot: Aan de op tekening aangegeven ligging van kabels en leidingen kunnen geen rechten worden ontleend.

|           |    |    |    |     |
|-----------|----|----|----|-----|
| 0         | 10 | 20 | 30 | 40m |
| 1 : 1.000 |    |    |    |     |

|   |          |                                            |        |        |
|---|----------|--------------------------------------------|--------|--------|
| 2 | 13-07-17 | STATUS VAN CONCEPT NAAR DEFINITIEF         | R.L.   | E.v.K. |
| 1 | 28-06-17 | TOEGEVOEGEN SITUATIE PROJECTGEBIED         | P.Z.J. | R.L.   |
| 0 | 23-06-17 | BESTAANDE SITUATIE MET KABELS EN LEIDINGEN | P.Z.J. | R.L.   |
|   |          |                                            |        |        |
|   |          |                                            |        |        |
Opdrachtgever  
**HOOGHEEMRAADSCHAP VAN DELFLAND**

Project  
**VERBREDEN WATERGANG AALKEET  
BUITENPOLDER TE VLAARDINGEN**

Fase:  
**SCHETSONTWERP**

Onderdeel  
**BESTAANDE SITUATIE MET K&L**

Tekeningnummer  
**W17-11599-S0-01**

Projectleider  
**E.v.K.**

Formaat  
**A1-1189**

Status  
**DEFINITIEF**

Documentnummer  
**W17-11599-S0-01**

Blatnummer / van  
**01 van 01**

Schaal  
**1:1000**

Wijzigingsnummer  
**2**

**waalpartners civil engineering**

Tel: +31 174 62 77 01  
Postbus 370, 2079 AK, Hoofdwijk  
www.waalpartners.nl  
info@waalpartners.nl