




DWARSPROFIEL A
SCHAAL 1 : 100

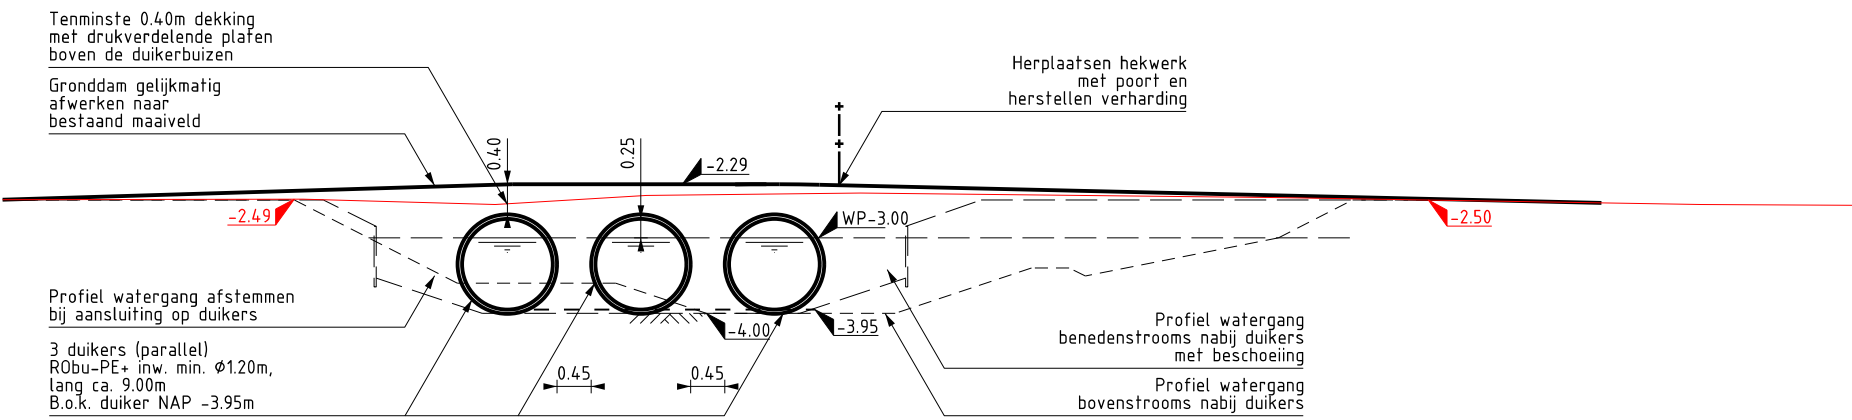


DWARSPROFIEL B
SCHAAL 1 : 100

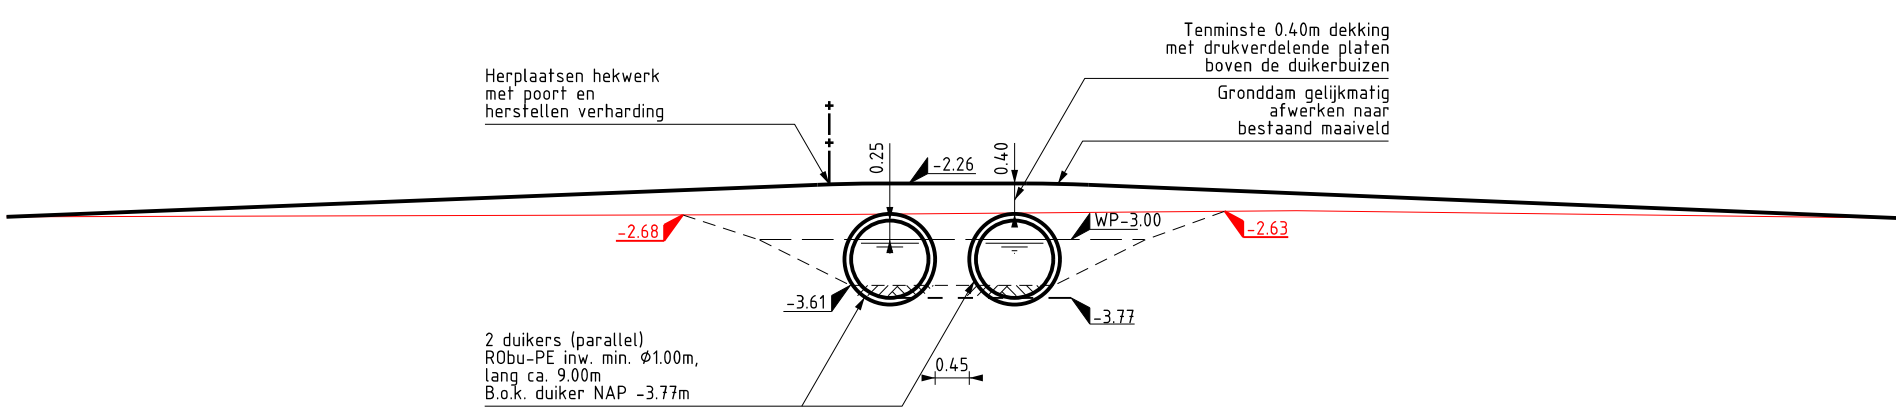

PRINCIPE DWARSPROFIEL
SCHAAL 1 : 100 TOEKOMSTIG BODEMPROFIEL WATERGANG

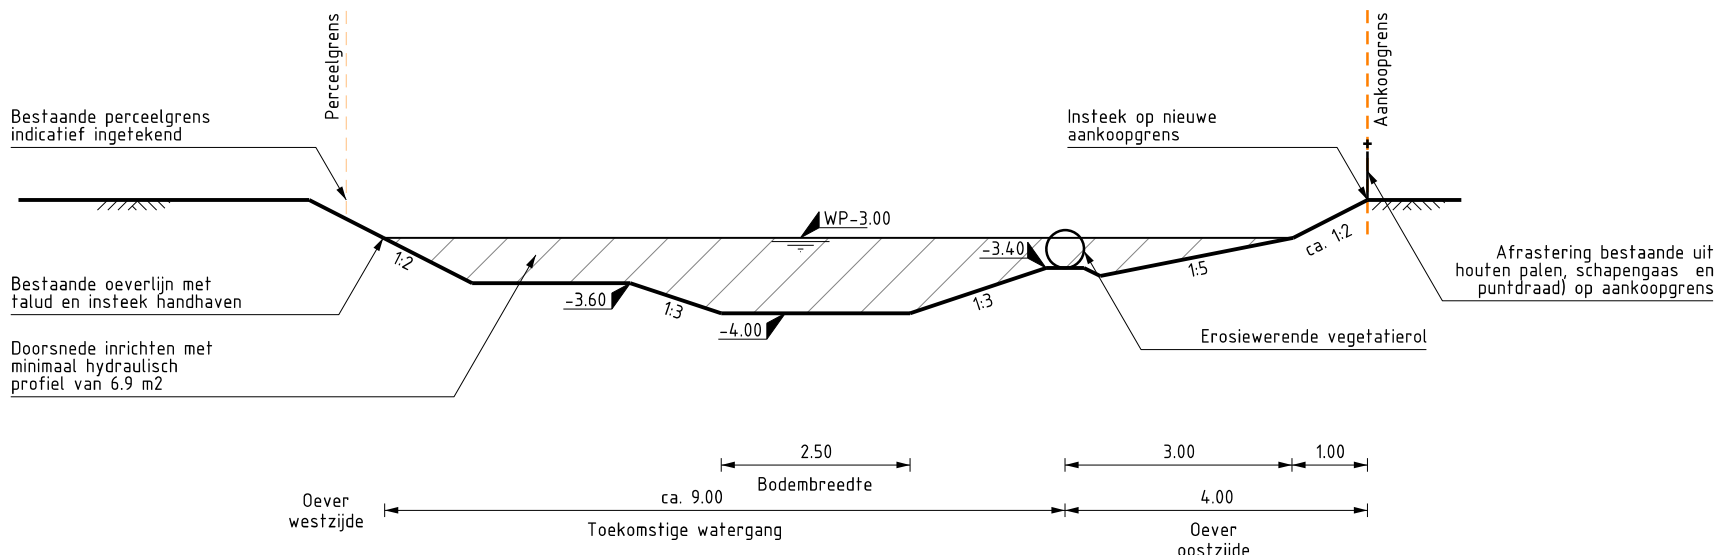

OVERZICHT
SCHAAL 1 : 10.000

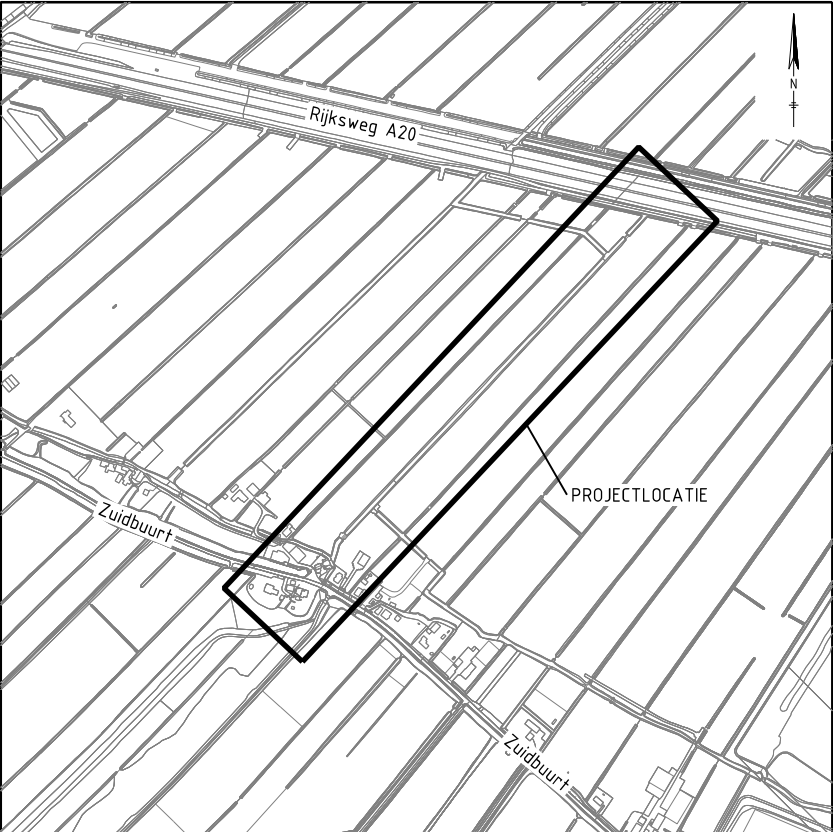

Noot: Aan de op tekening aangegeven
ligging van kabels en leidingen kunnen
geen rechten worden ontleend.

0 10 20 30 40m
1 : 1000

ALGEMENE OPMERKINGEN
Hoogtematen in meters t.o.v. N.A.P.
Lengtematen in meters
Handmatige wijzigingen zijn niet toegestaan

3	23-01-18	NVO GEWIJZIGD NAAR OEVER OOSTZIJDE	R.L.	E.v.K.
2	13-07-17	OPTIMALISATIE N.A.V. OVERLEG OG D.D. 13-07-2017	R.L.	E.v.K.
STATUS VAN CONCEPT NAAR DEFINITIEF				
1	28-06-17	DIVERSE WIJZIGINGEN; TOEVOEGEN DOORSNEDES	P.Z.i.	R.L.
0	23-06-17	ONTWERP WATERGANG	P.Z.i.	R.L.
Wijz.nr.	Datum	Omschrijving	Getekend	Gecontroleerd

LEGENDA

- Ondergrond
- Straatnaam
- Huisnummer
- Perceelnummer
- Kabels en leidingen
- Bestaande situatie uit inmeting
- Toekomstige situatie
- Kern-/beschermingszone waterkering Hoogheemraadschap van Delfland
- Watersymbool
- Bestaande perceelgrens
- Aankoopgrens
- Bestaand water
- Nieuw water
- Erosierende vegetatierol
- Beschoeiing
- Nieuwe duiker
- Projectgebied
- Locatie dwarsprofiel

Opdrachtgever
HOOGHEEMRAADSCHAP VAN DELFLAND

Project
**VERBREDEN WATERGANG AALKEET
BUITENPOLDER TE VLAARDINGEN**

Fase
SCHETSONTWERP

Onderdeel
ONTWERP WATERGANG

Tekeningnummer
W17-11599-S0-02

Projectheider
E.v.K.

Formaat
A2-841

Status
DEFINITIEF

Documentnummer
W17-11599-S0-02

Bladnummer / van
01 van 01

Schaal
1:1000

Wijzigingsnummer
3

**waalpartners civil
engineering**

Tel: +31 174 62 77 91
Postbus 373, 2670 AK, Naaldwijk
www.waalpartners.nl
info@waalpartners.nl