



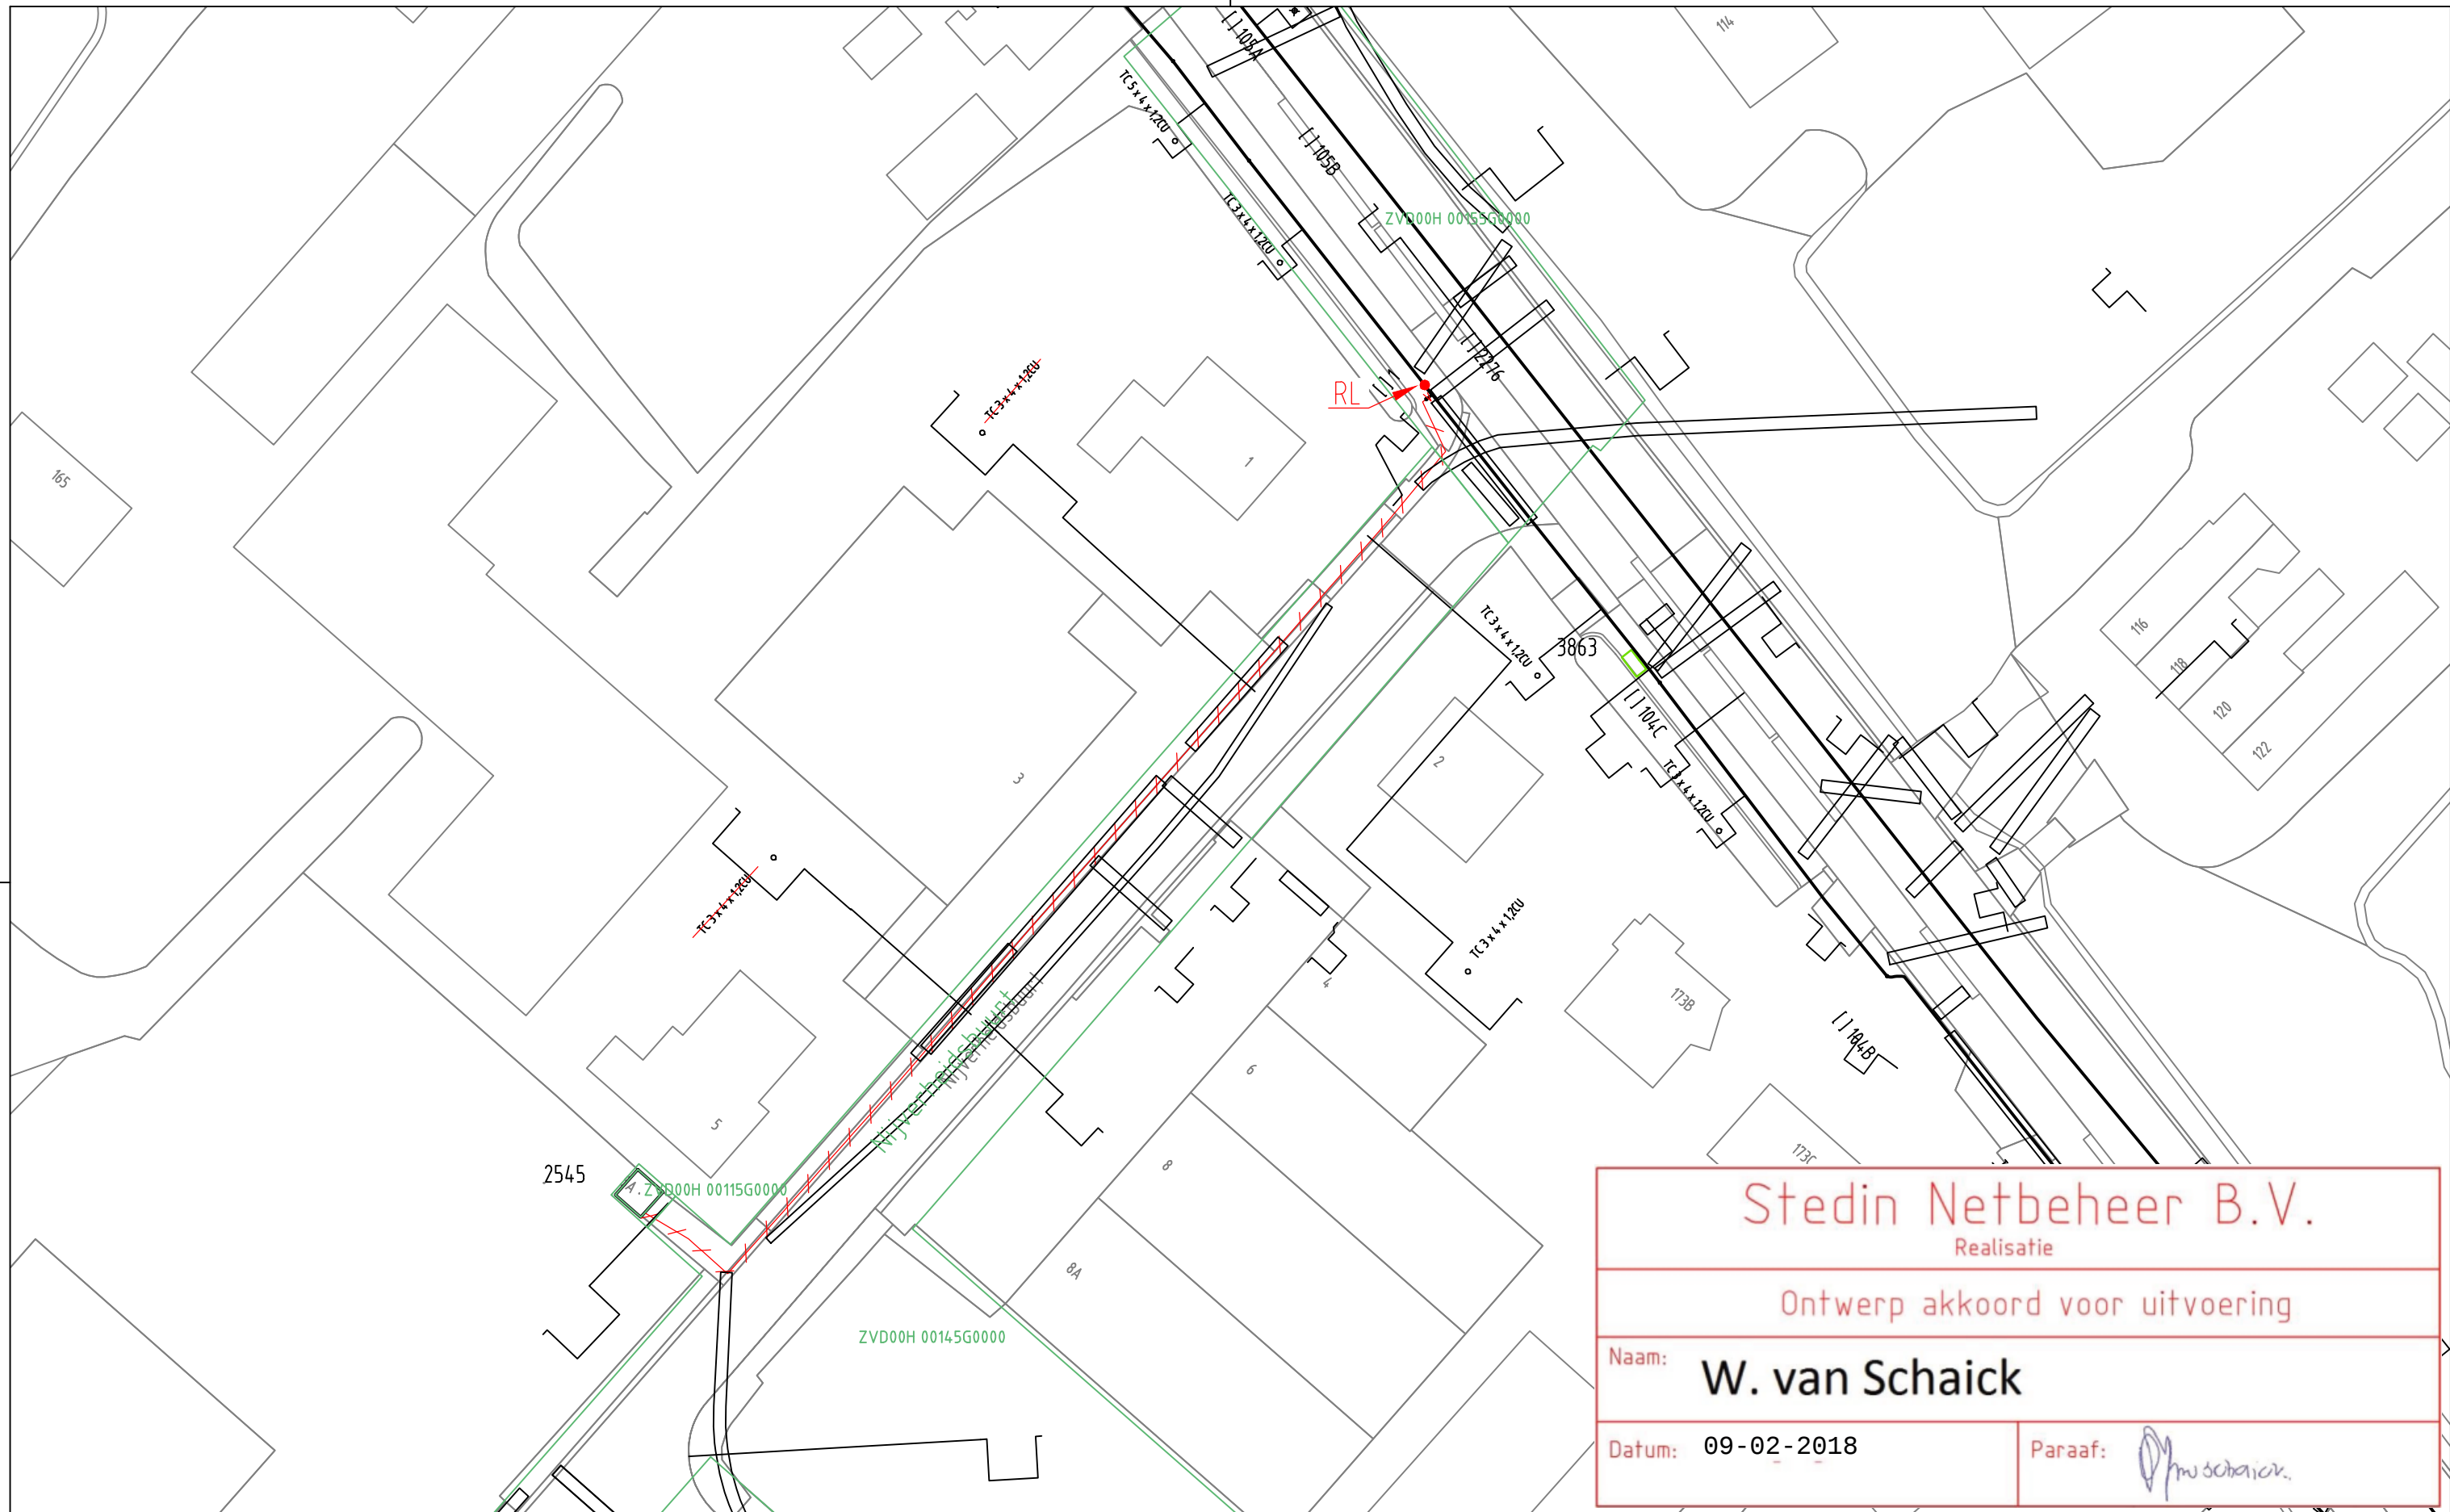

ELEKTRA NIEUW	LS-kast	Station	Leveringspunt	Laadpaal	OV mast
	Mast bovengronds	Mof	Bescherming	Abc Tekst	Zinkerbord
	Kabel nieuw	Kabel te rijzen	Kabel te rooien	Buiten Bedrijf	Kadaster
ELEKTRA BESTAAND	LS-kast	Station	Leveringspunt	OV mast	Mast bovengronds
	Mof	Bescherming	Buiten Bedrijf	Kadaster	
	0,4 kV/OV	0,4 kV	OV	3 kV	6 kV
	23 kV	25 kV	50 kV	66 kV	150 kV
	Buiten Bedrijf	Telecom	Aardkabel	Gelijkspanning	

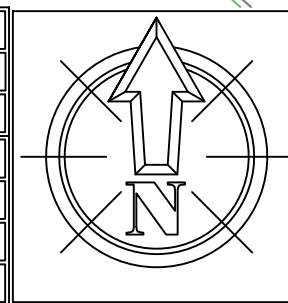

Opmerkingen/Tracélengte;		Wijz: 01		Get: E.Coenen	
STEDIN		Datum: 05/02/2018		Gec:	
TELECOM-ontwerp		Project: 50137185		Documentsoort: Detailontwerp/Vergunning E	
Nijverheidsbuurt 2		Documentnr:		Status: Ter uitvoering	
3474 LB te ZEGVELD					
Formaat: A3					
Schaal: 1:500					
Volgend bladnr: n.v.t.					