




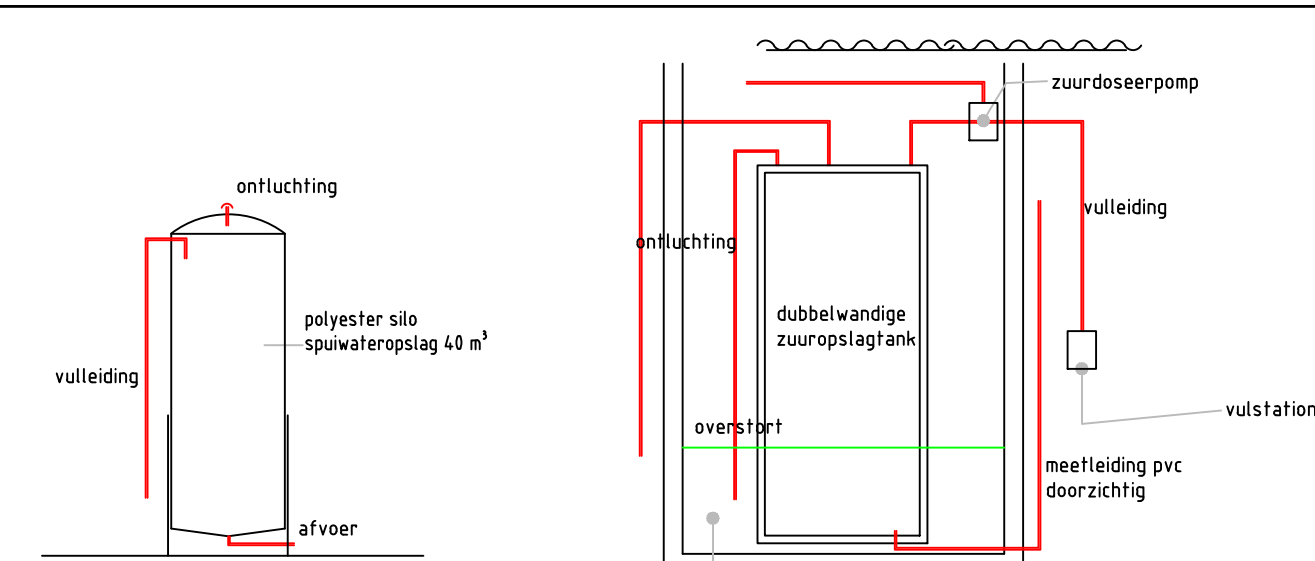



Doorsnede biggen stal 6

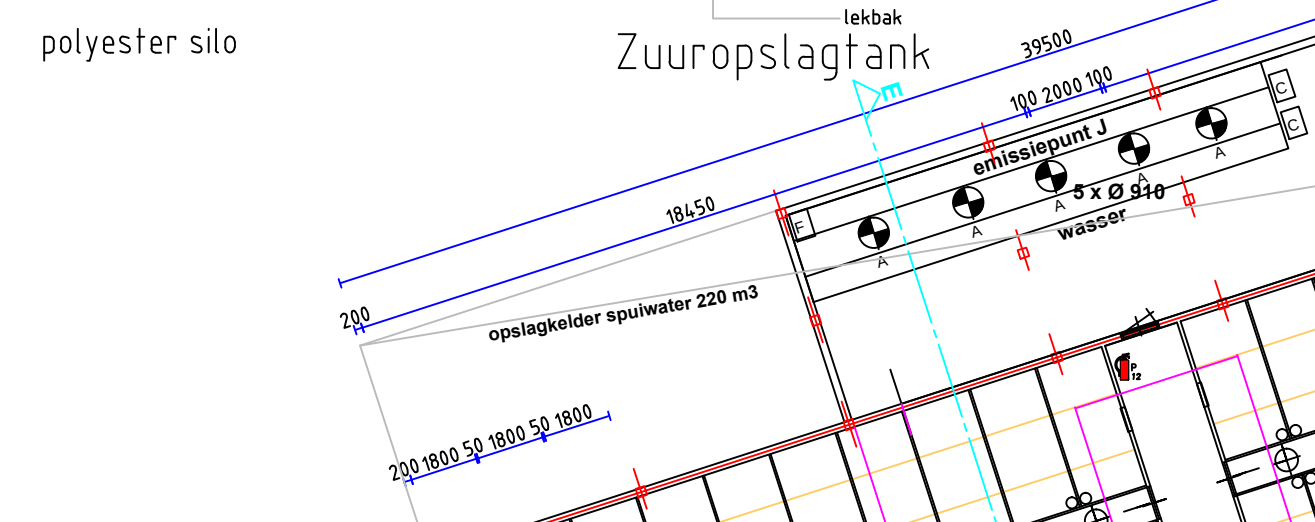


Doorsnede stal 6 loods

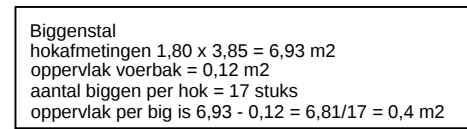


Doorsnede stal 5

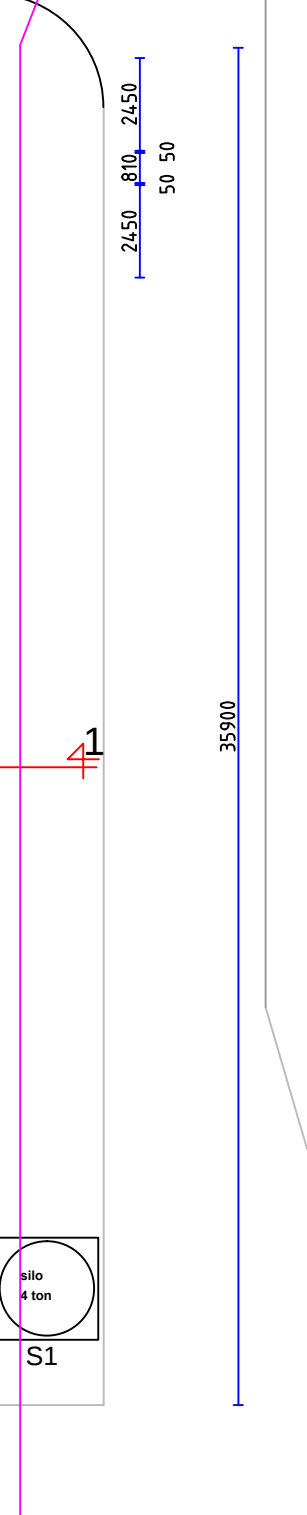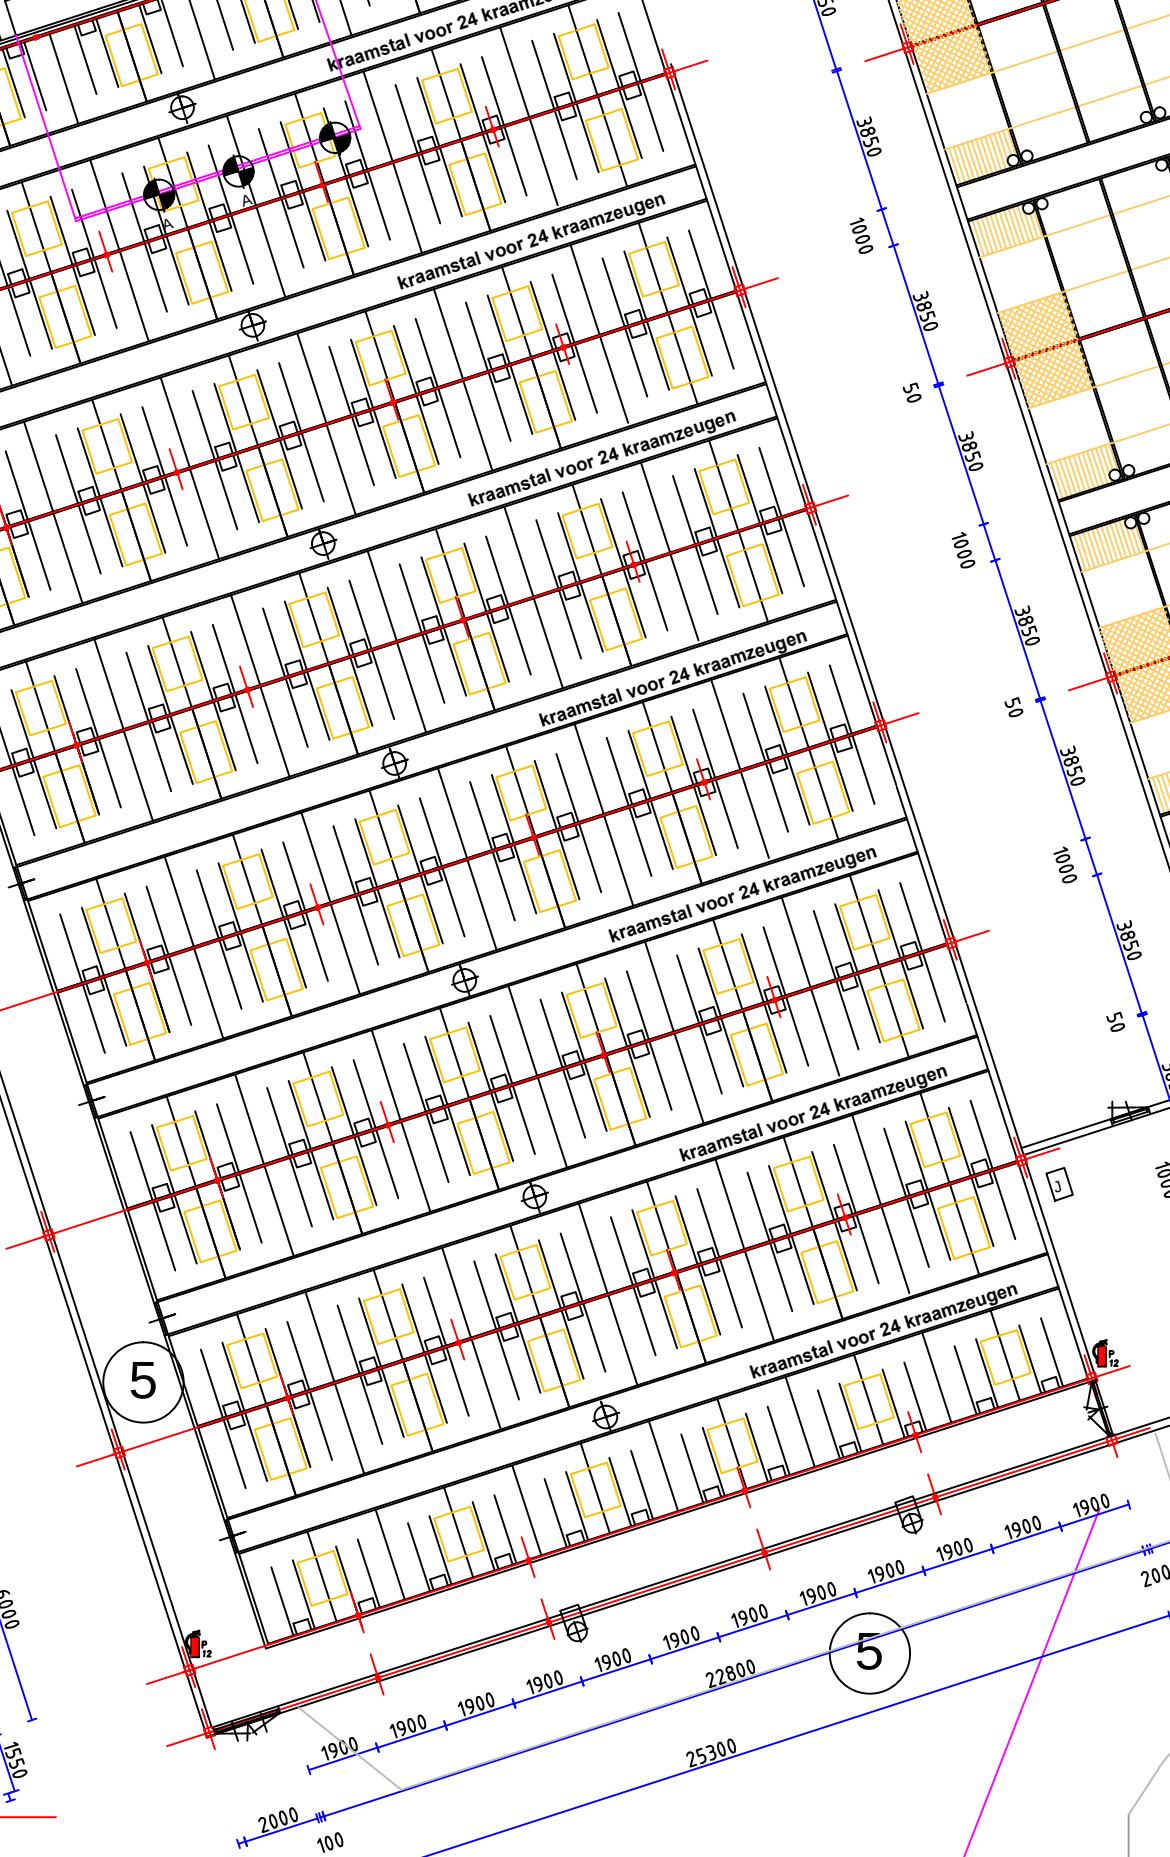


Doorsnede stal 1

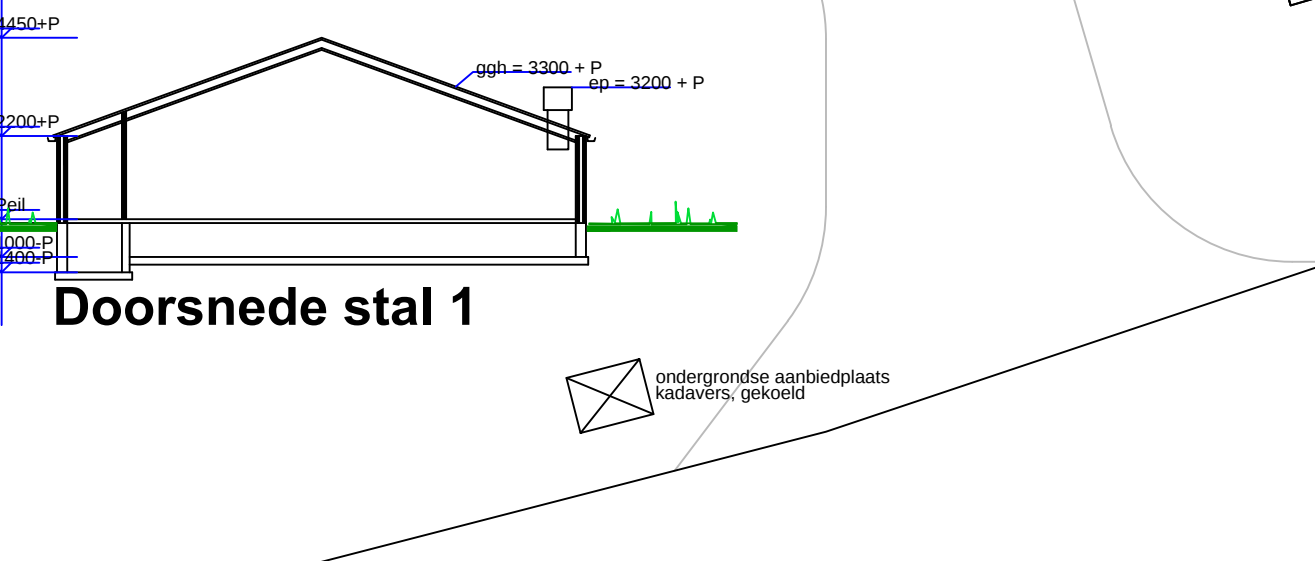

Doorsnede stal 2

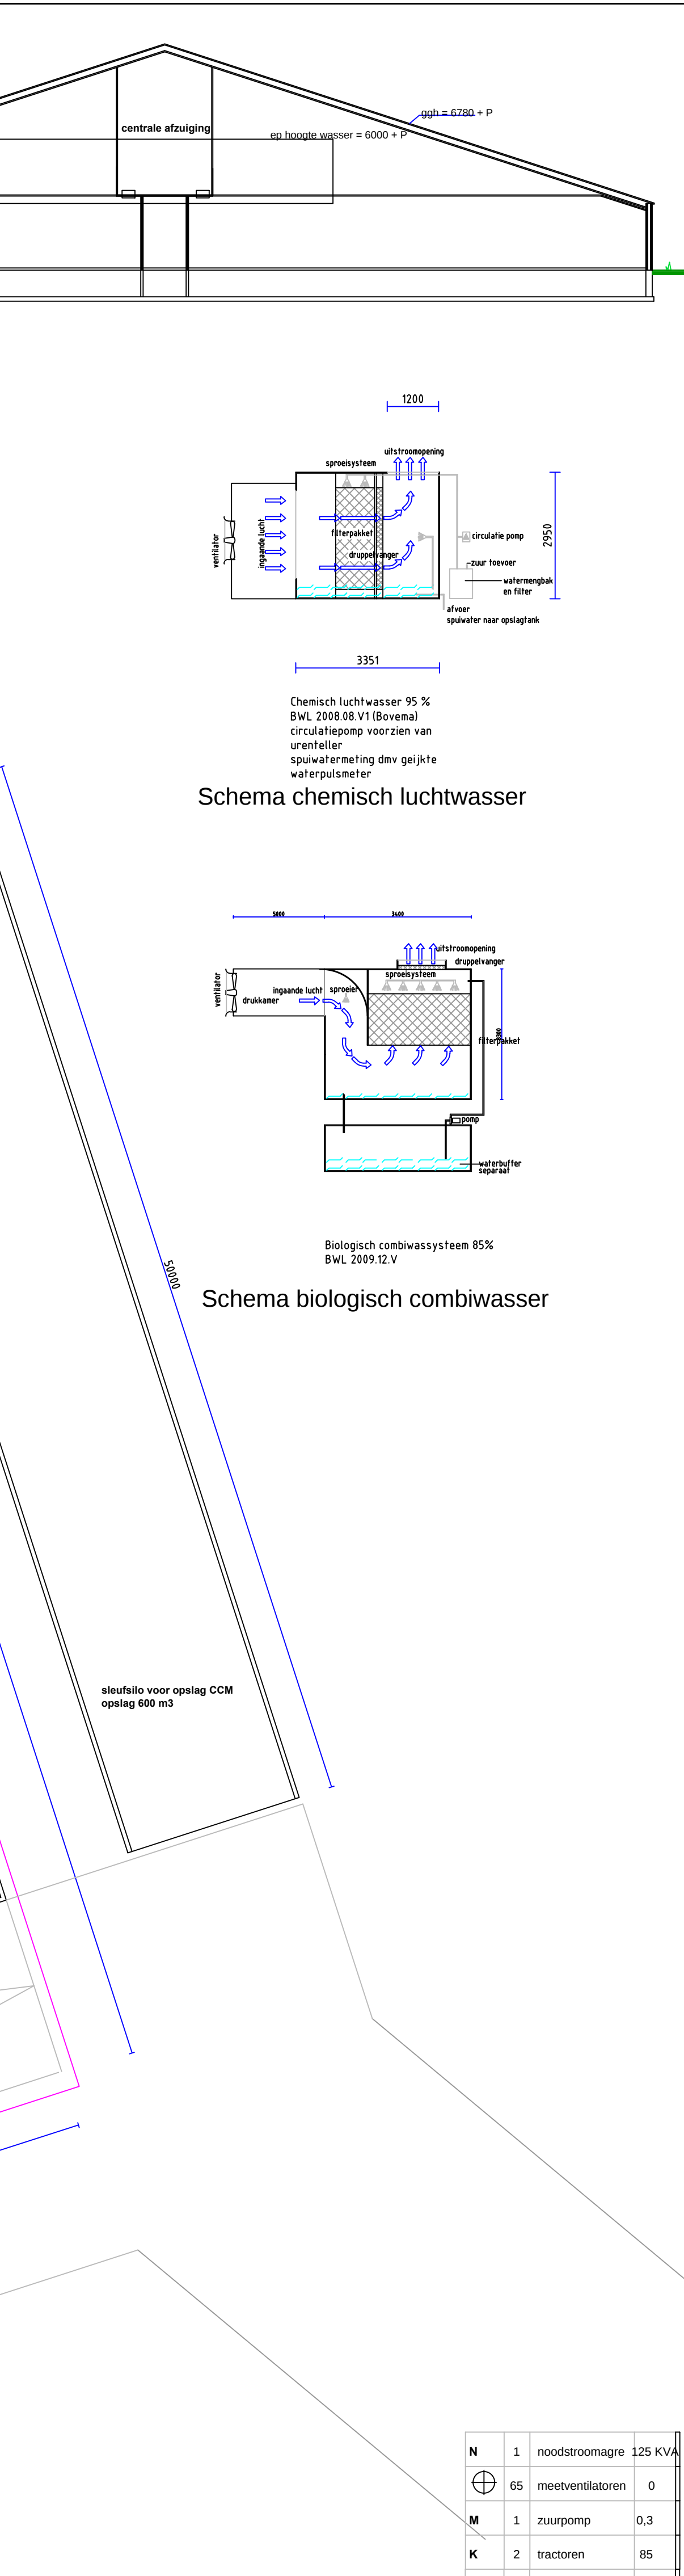

Schema chemisch luchtwasser

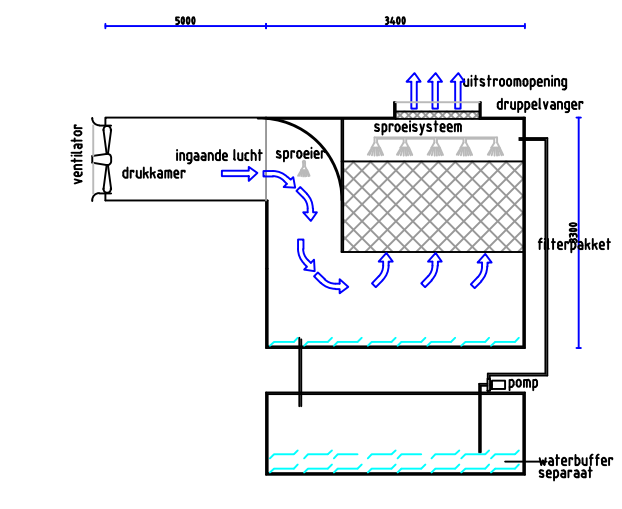

Schema biologisch combiwasser

N	1	noodstroomag	125 KVA
	65	meestventilatoren	0
M	1	zuurpom	0,3
K	2	tractoren	85
J	2	hd reinigers	3,6
H	4	voermachines	1,2
G	17	vijzels	0,5
F	4	luchtwassers	0,37
E	3	compressoren	5
D	1	hammolen	3
C	9	waterpompen	2,2
B	4	voermachines	1,5
A	24	ventilatoren	2,3
	6	ventilatoren	0,37
Positie	Nr.	Benaming	KW
RENOUVOIR MOTOREN			

7	Varkensstal	beton	baksteen	4613	sandwichpaneel	vloerwarkers	4256	4256	D 3.2.14.1	BWL 2008:V.01	5200 m3	G	4	luchtassers	0,37
6	Varkensstal	beton	baksteen	2528	sandwichpaneel	spoorbalken	4080	4080	0.11.15.4	BWL 2009:V.12	5500 m3	E	3	compressoren	5
5	Varkensstal	beton	baksteen	1123	sandwichpaneel	kraanwegen	168	168	D 1.2.17.4	BWL 2009:V.12	1000 m3	D	1	hamenmotoren	3
4	Loods	beton	darmwand	-	darmwand	-	-	-	-	-	-	C	9	waterpompen	2,2
3	Varkensstal	beton	baksteen	1125	vc.gelstaaf	gut.dag zeugen berri	434 2	434 2	D 1.3.12.4 0.2.4.4	BWL 2009:V.12	800 m3	B	4	voermakkers	1,5
2	Varkensstal	beton	baksteen	628	sandwichpaneel	gut.dag zeugen	262	262	D 1.3.12.4	BWL 2009:V.12	1755 m3	A	24	ventilatoren	2,3
1	Varkensstal	beton	baksteen	593	vc.gelstaaf	kraanwegen opligchiken	80 80	80 80	D 1.2.100 0.3.10.1	-	500 m3	F	6	ventilatoren	0,37
Nr. Benaming		Vloer-constructie	Wand-constructie	Bruto Oppervlak	Dak-constructie	Soort dieren	Aantal plaatsen	Aantal te houden	Huisvestings-systeem	BWL code	Cap.mestopslag	Nr. St. Benaming		KW	
RENNVOI STALLEN												RENNVOI MOTOREN			

RENVOOI PICTOGRAMMEN			
Pict.	Benaming	Aantal	Capaciteit
	GLV-straler	-	
	C.V.-ketel	1	290 kWh
	Hetseluchkanon	-	
	Boiler/peiser	-	
	Brandblusser	-	
	G57 Zuursopslag	1	4000 ltr
	G51 Desietank	1	600 ltr
	G59 Gastank	-	
	G55 Medicijnkast		
	G54 Gewasbescherming-G55 reinigingsmiddel		
	Pompput		Grens inrichting
	Olieleiding	—	Spuwaterleiding
	Gasleiding	—	Zuifleiding
	Riolering	—	Regenwater/afloot



Frederix Advies
 Het Zand 9
 5861 CW Wiersum NL
 tel: 0478-539055
 mobil: 06-2757339
 email: frederixadvies@xs4all.nl

Duurzame agrarische advisering