

details

alle maten in het werk te controleren

BOTZEN
ARCHITECTUUR

Mariëndijk 28
2675 sv honselersdijk
mobiel: 06 28447138

opdrachtgever:

Fred Reinders
Ouddorpsestraat 21
3114BL Schiedam

werk:

dakkapel voorzijde
Albertine Agneslaan 129
3136CB Vlaardingen

onderwerp:

details

datum:


10-01-2018

schaal:

1:5

bladnummer


13

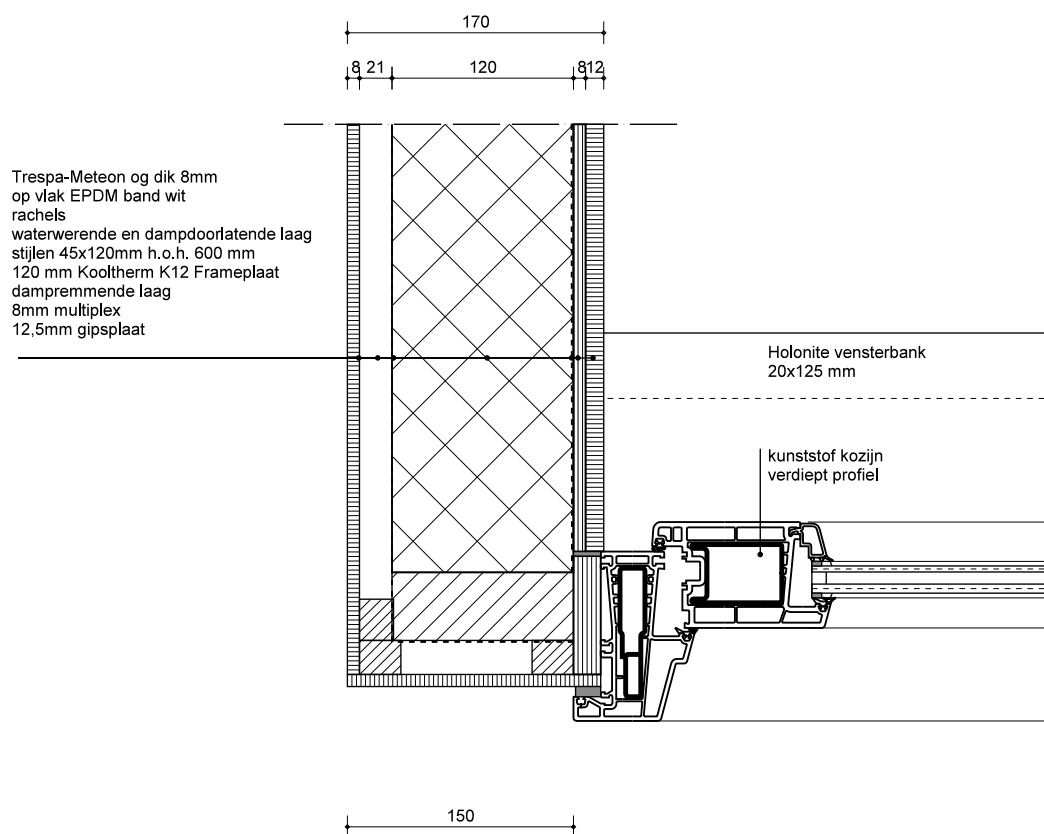

Rc gevel = 4,5 m². K/W

datum 10 januari 2018
 schaal 1:5
 formaat A4

detailnr. **H01**

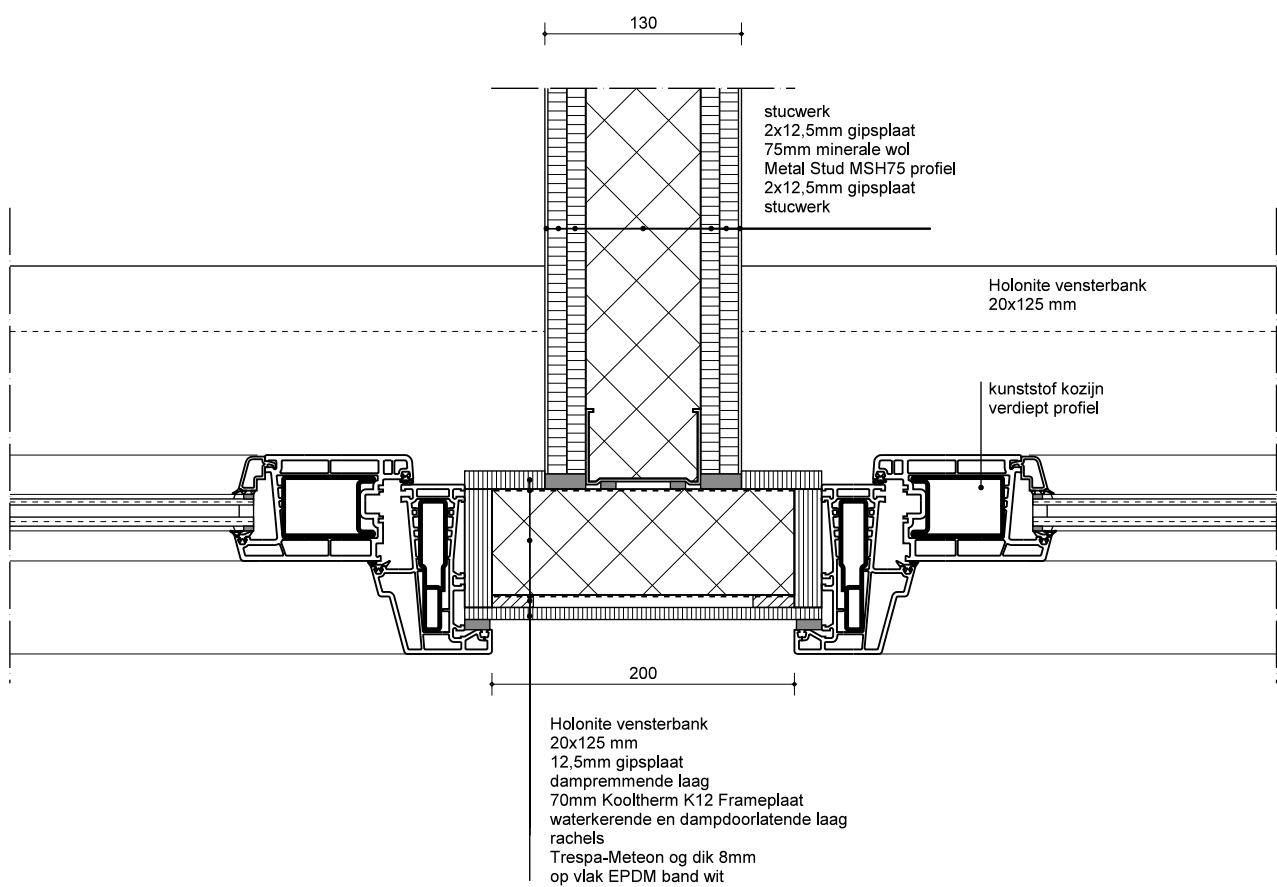


Rc gevel = 4,5 m². K/W

datum 10 januari 2018
schaal 1:5
formaat A4

detailnr.

H02

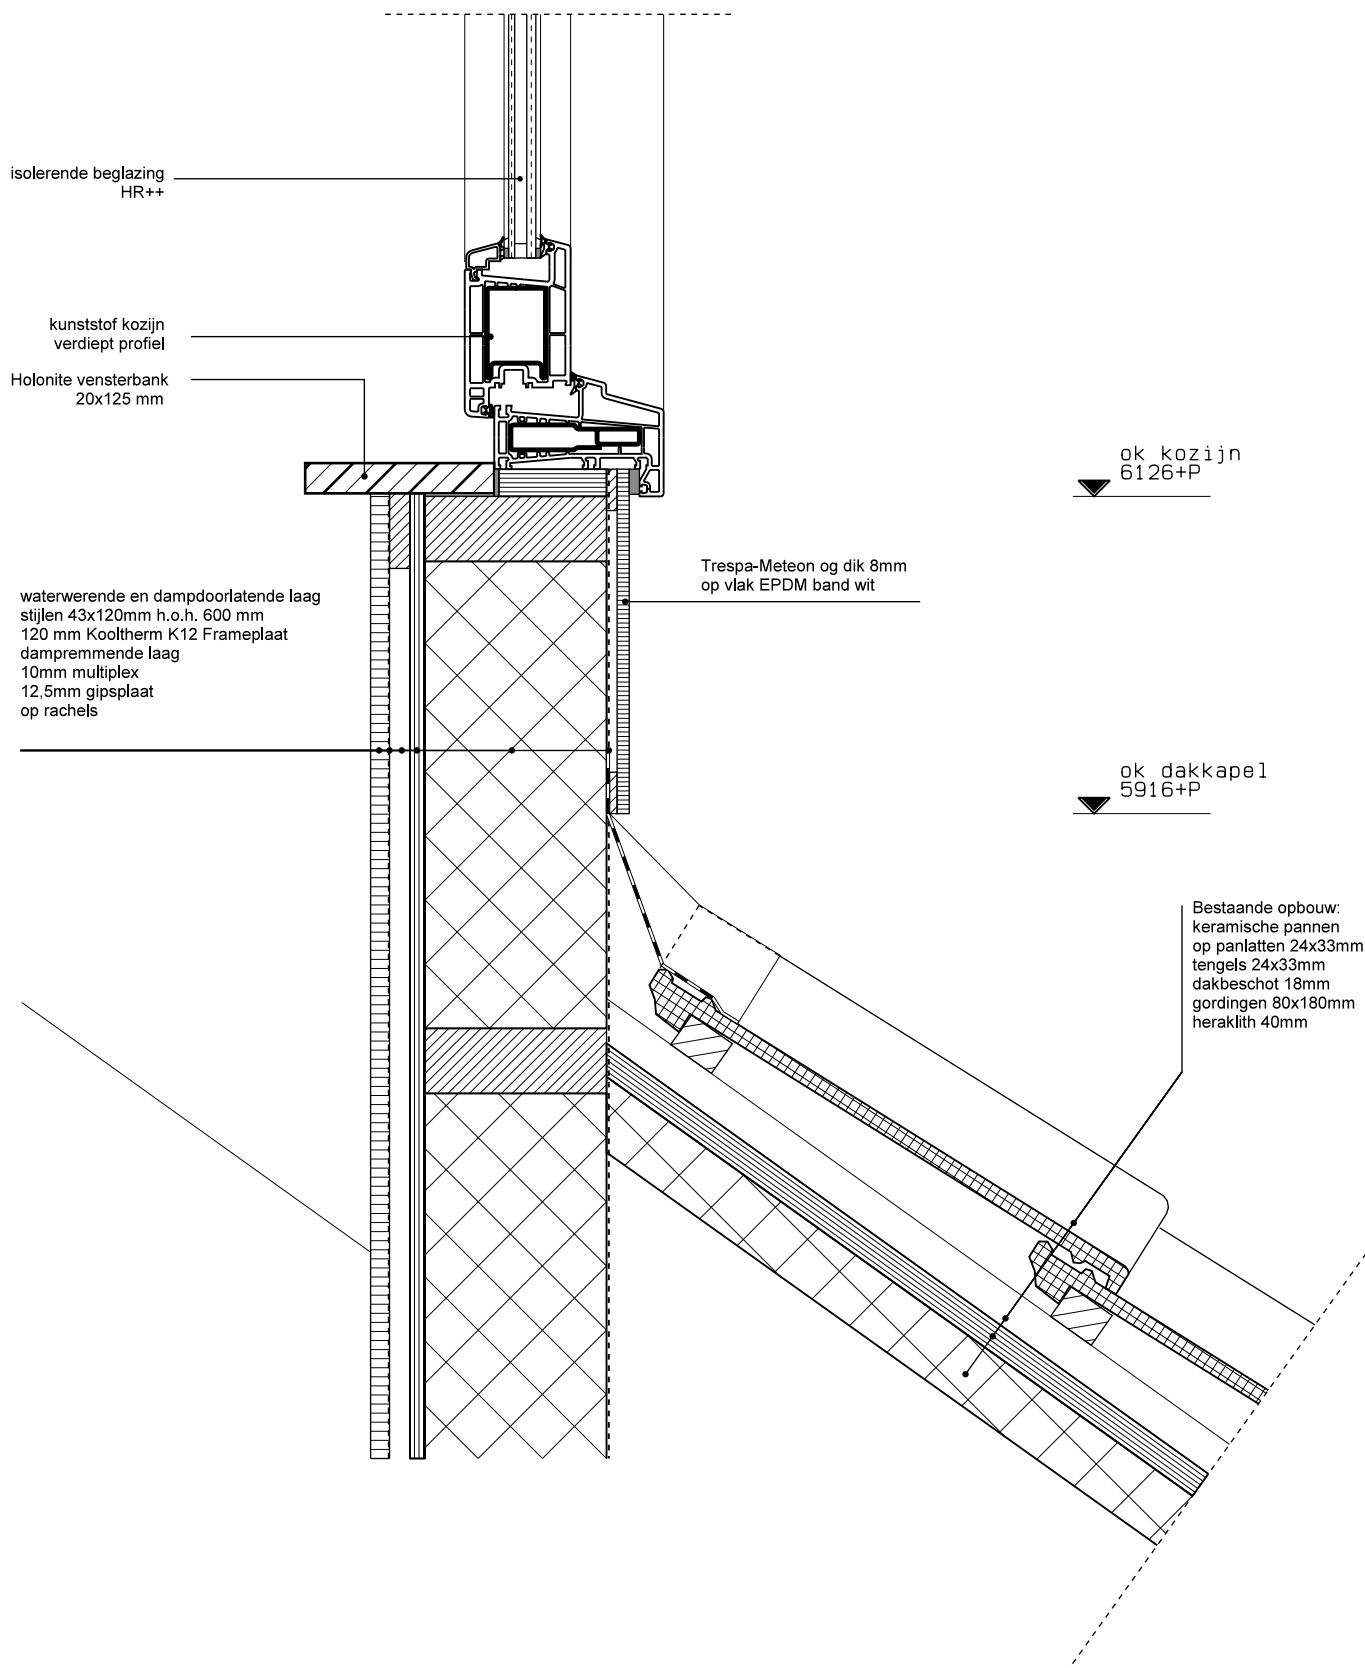


Rc gevel 4,5 m2. K/W

datum
schaal
formaat

10 januari 2018
1:5
A4

detailnr.

V01

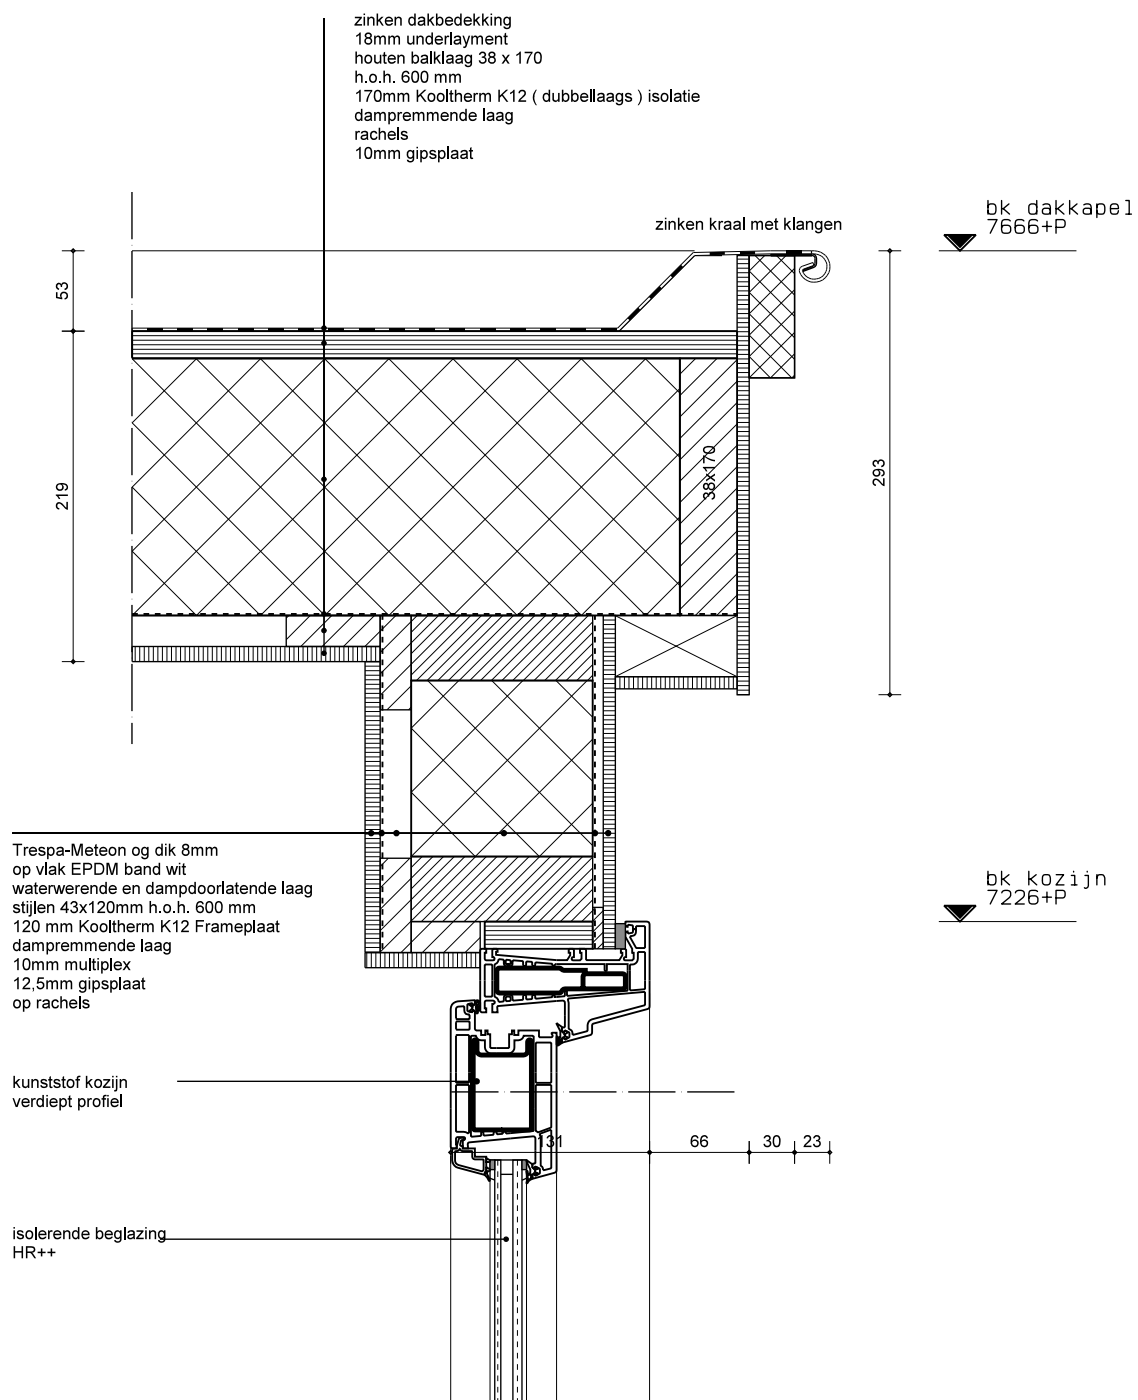


Rc gevel = 4,5 m2. K/W

Rc dak = 6,0 m2. K/W

datum 10 januari 2018
schaal 1:5
formaat A4

detailnr.

V02

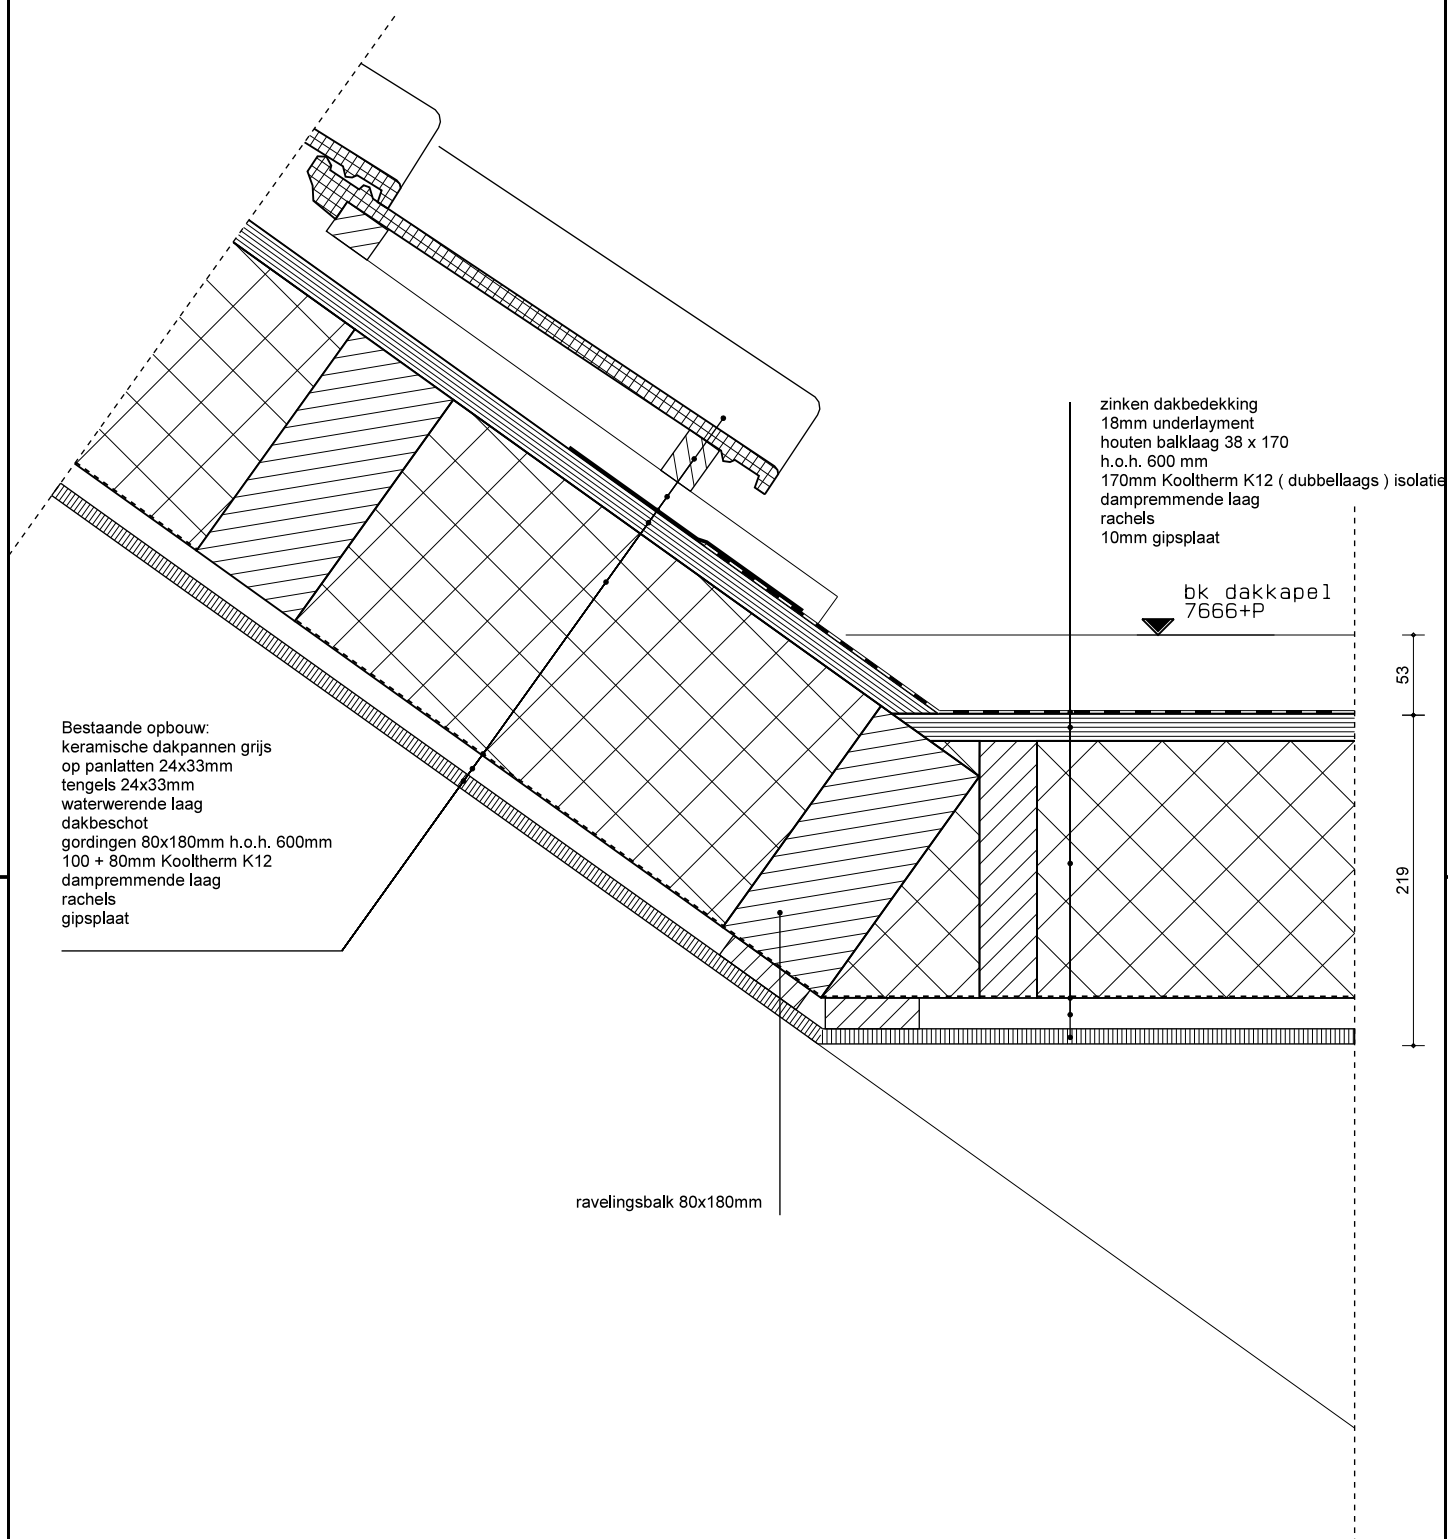

Rc dak = 6,0 m2. K/W

datum 10 januari 2018
 schaal 1:5
 formaat A4

detailnr.

V03

zinken dakbedekking
18mm underlayment
houten balklaag 38 x 170
h.o.h. 600 mm
170mm Kooltherm K12 (dubbellaags) isolatie
dampremmende laag
rachels
10mm gipsplaat

zinken kraal met klangen

bk dakkapel
7666+P

53
219

293

Trespa-Meteon og dik 8mm
op vlak EPDM band wit
rachels
waterwerende en dampdoorlatende laag
stijlen 45x120mm h.o.h. 600 mm
120 mm Kooltherm K12 Frameplaat
dampremmende laag
8mm multiplex
12,5mm gipsplaat

waterkerende laag

zinken goot

80x180mm

Bestaande opbouw:
keramische dakpannen grijs
op panlatten 24x33mm
tengels 24x33mm
waterwerende laag
dakbeschot
gordingen 80x180mm h.o.h. 600mm
100 + 80mm Kooltherm K12
dampremmende laag
rachels
gipsplaat

Rc gevel = 4,5 m2. K/W

Rc dak = 6,0 m2. K/W

datum
schaal
formaat

10 januari 2018
1:5
A4

detailnr.

V04