


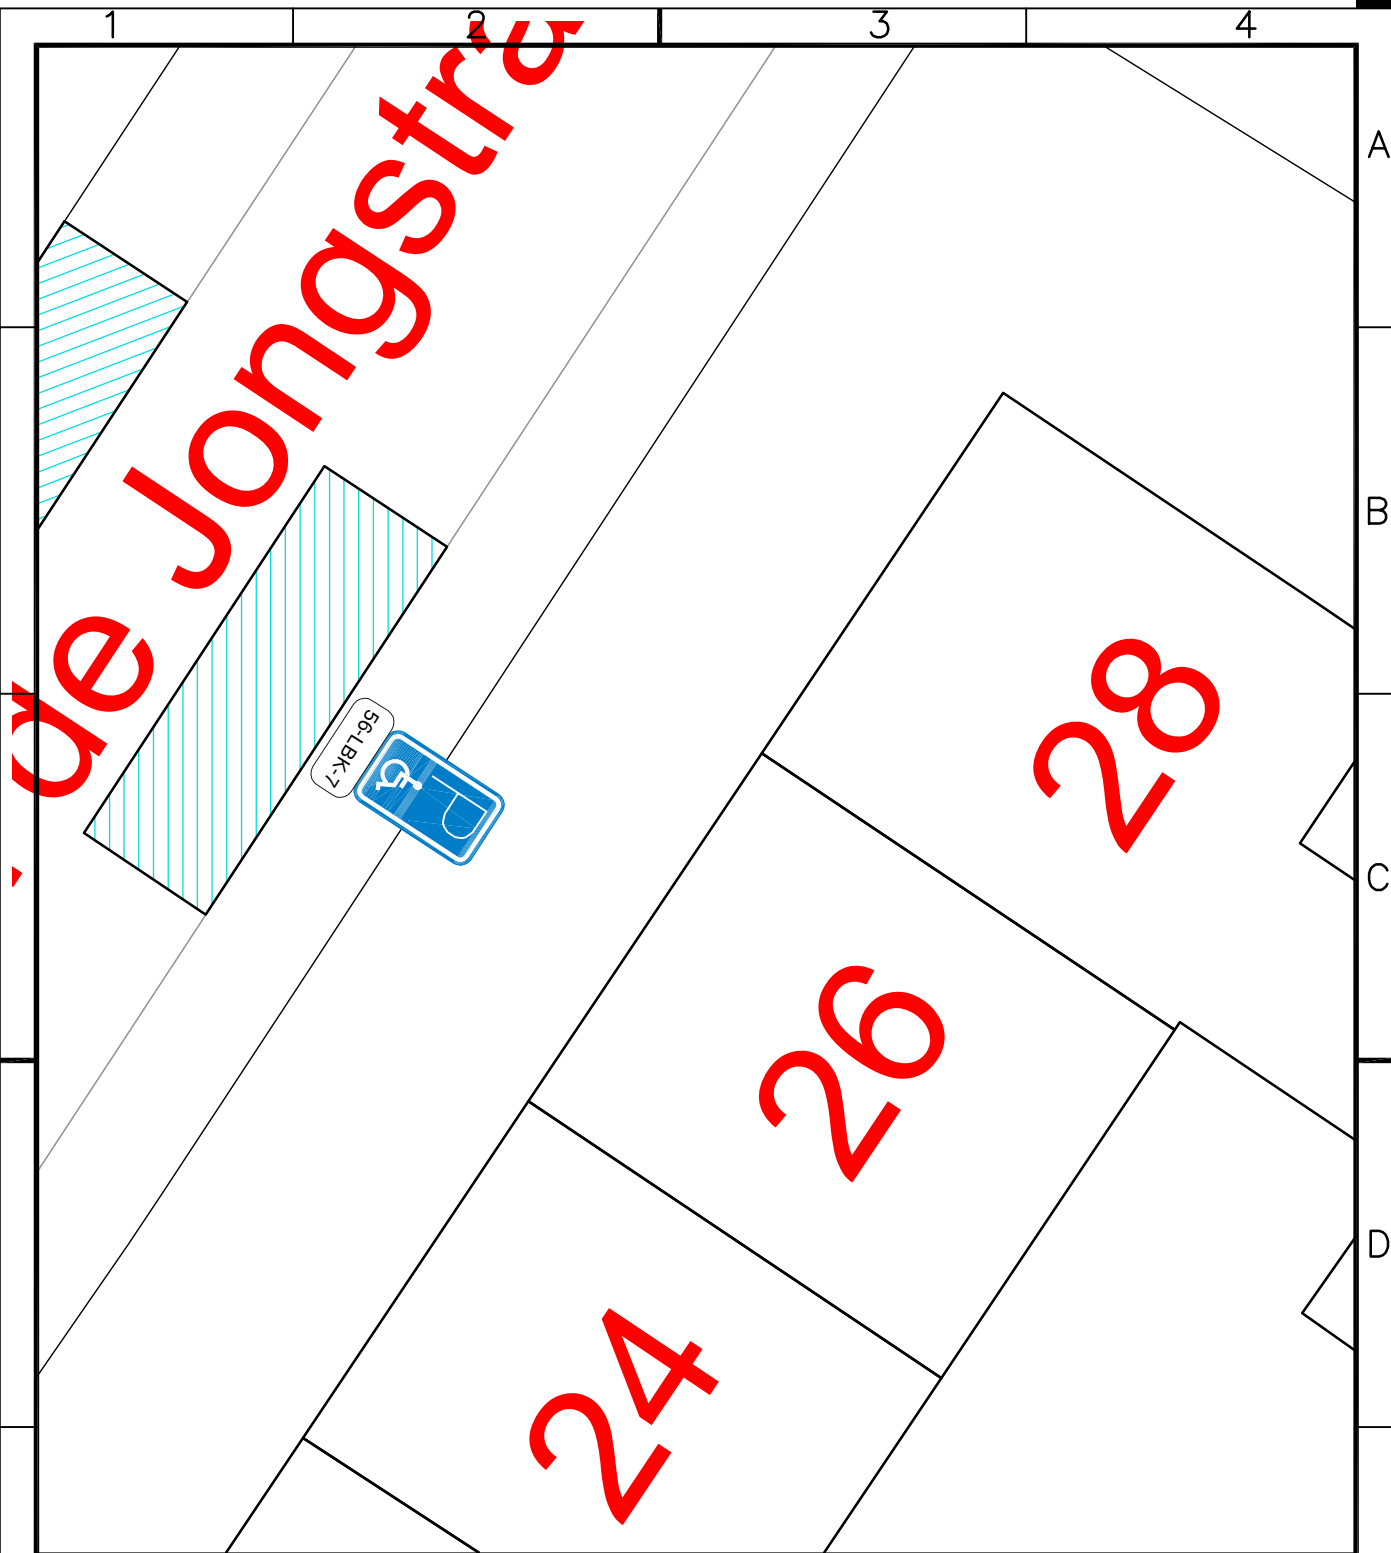

gemeente Steenberg

Realisatie en Beheer
Werkvoorbereiding

Project
IPP A.M. De Jongstraat t.h.v. nr. 26
Nieuw-Vossemeer

Fase
Ontwerp

Onderdeel
56-LBK-7

Discipline
Verkeer

Getekend door T. Linders	Documenttype Tekening	Blad 01	Aantal 01	Versie A	Documentstatus CONCEPT
Tekeningnummer n.v.t.	Besteknummer n.v.t.	Schaal 1:100	Formaat A4	Datum 31-01-2018	