


RENVOOI
 ▲ draagbaar blusmiddel
 NU nooduitgang

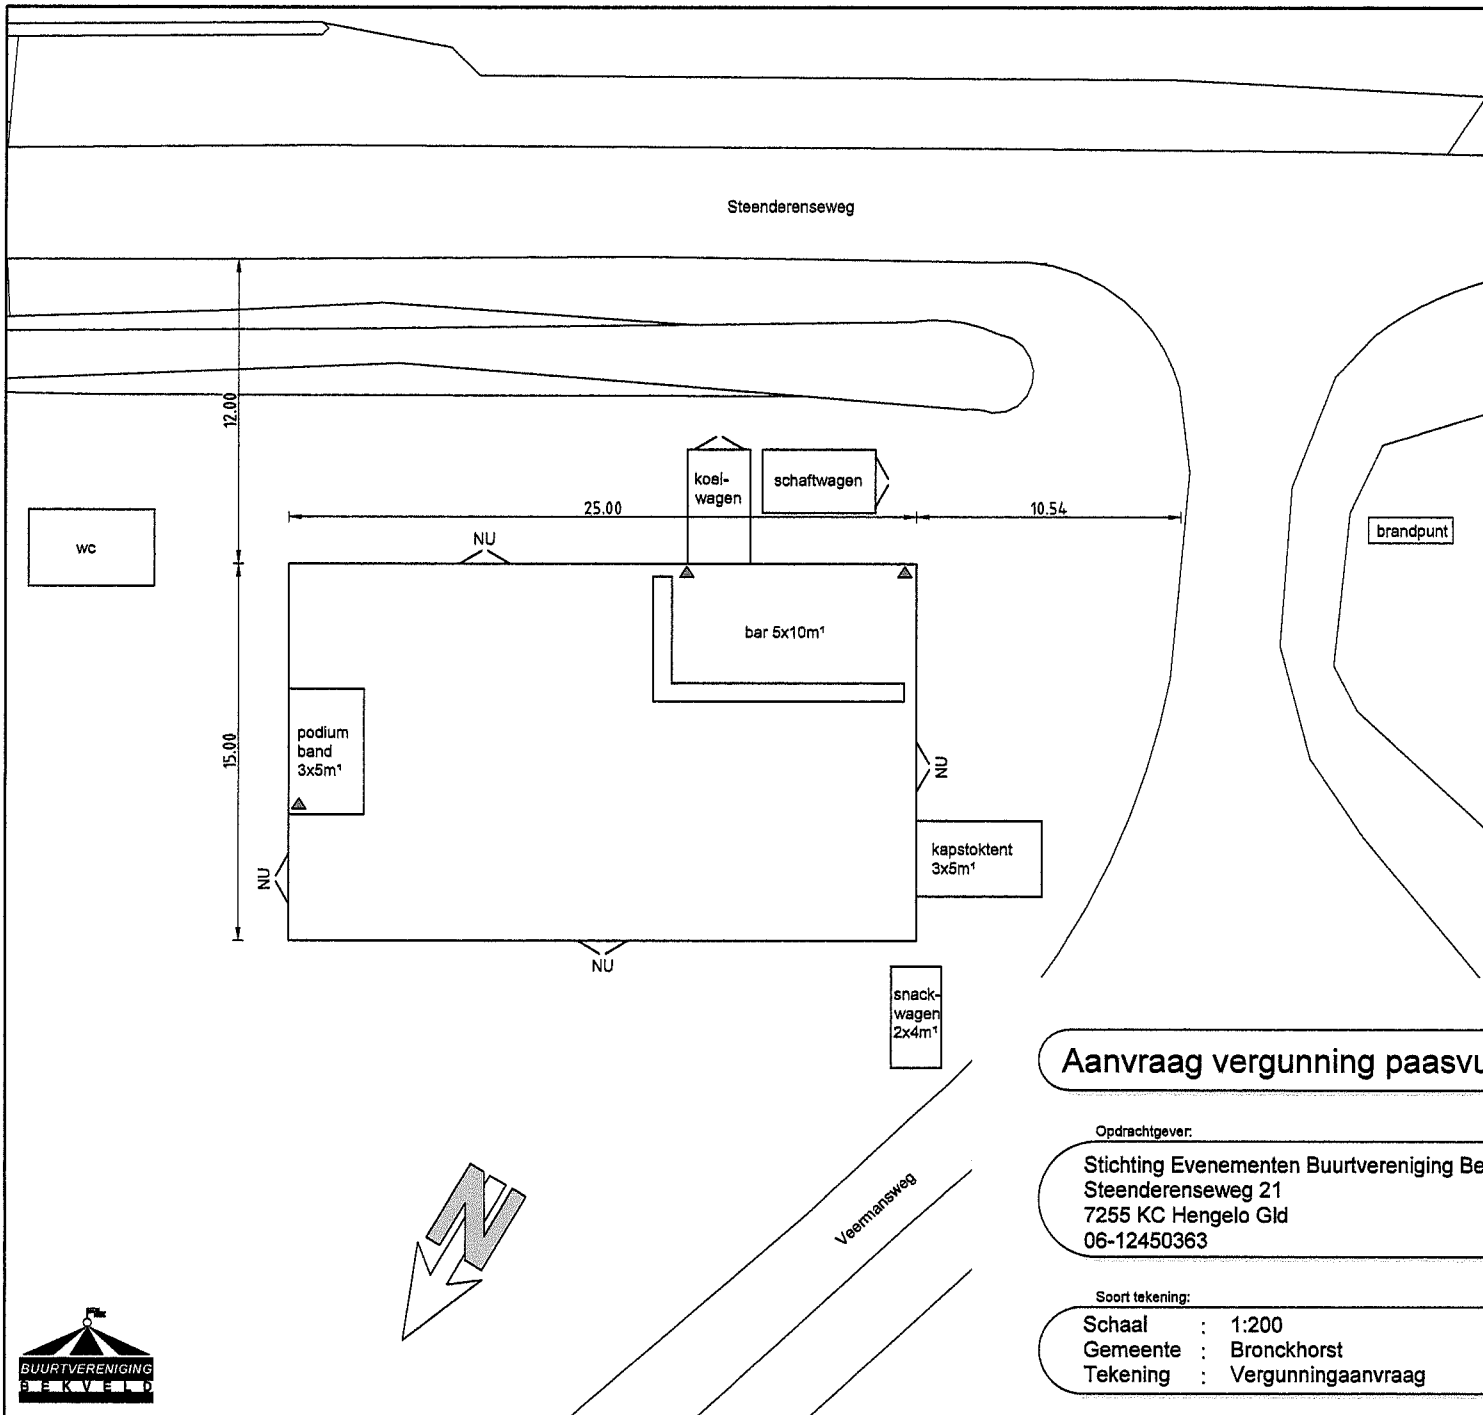

Aanvraag vergunning paasvuur Bekveld 2018

Opdrachtgever:
 Stichting Evenementen Buurtvereniging Bekveld
 Steenderenseweg 21
 7255 KC Hengelo Gld
 06-12450363

Datum / tekenaar:
 22.01.2017 G.M.

Soort tekening:
 Schaal : 1:200
 Gemeente : Bronckhorst
 Tekening : Vergunningaanvraag

○ Situatie tekening
 ○
 ○

V01



2018-02 by