




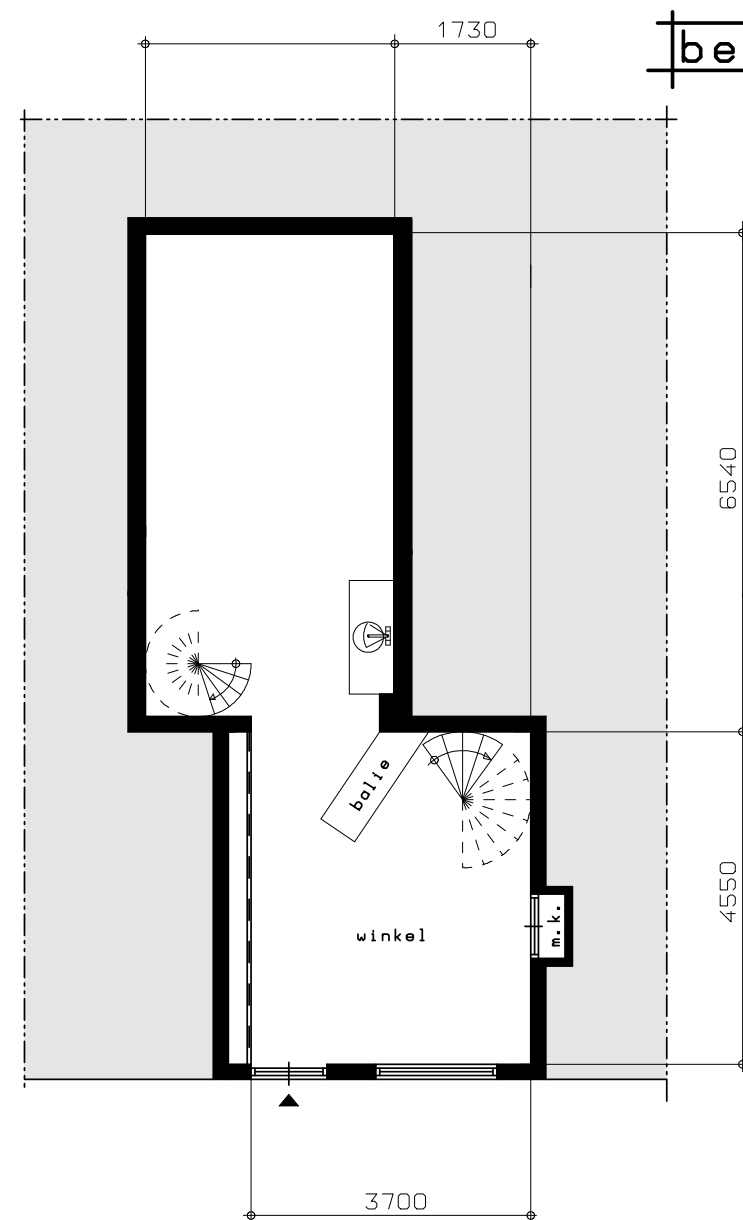


begane grond

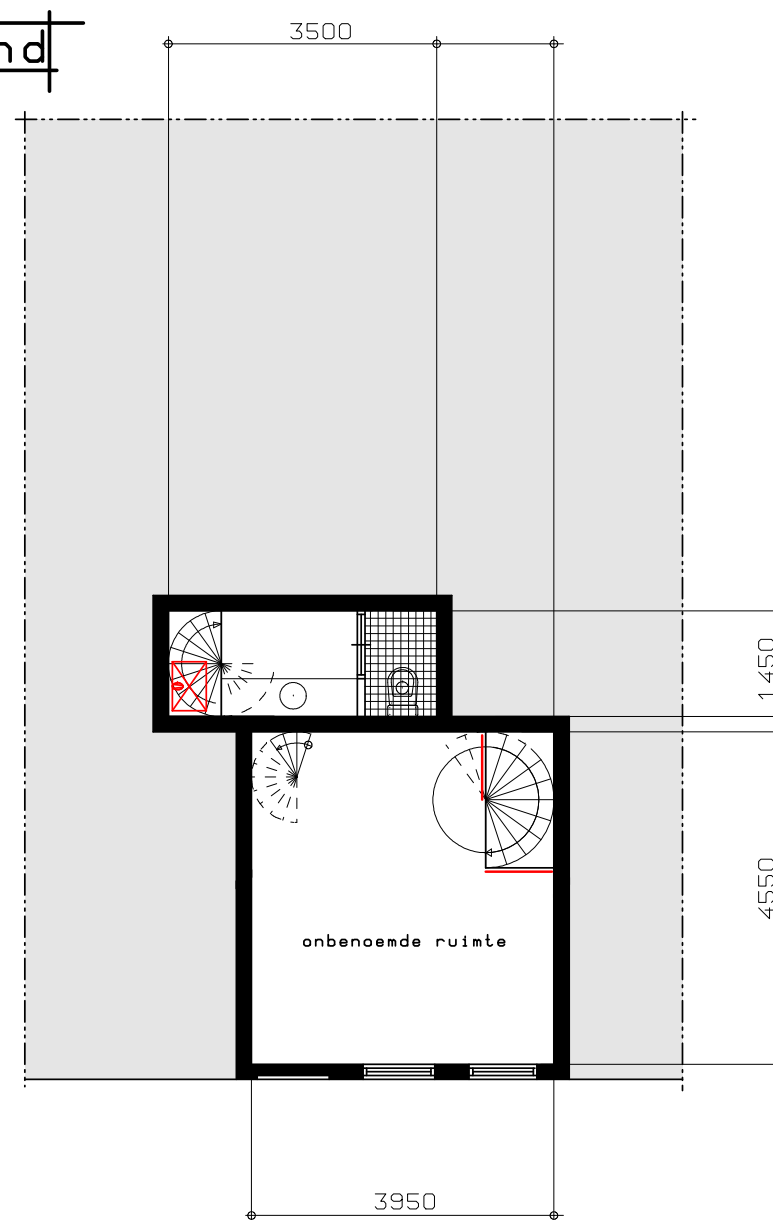

1* verdieping


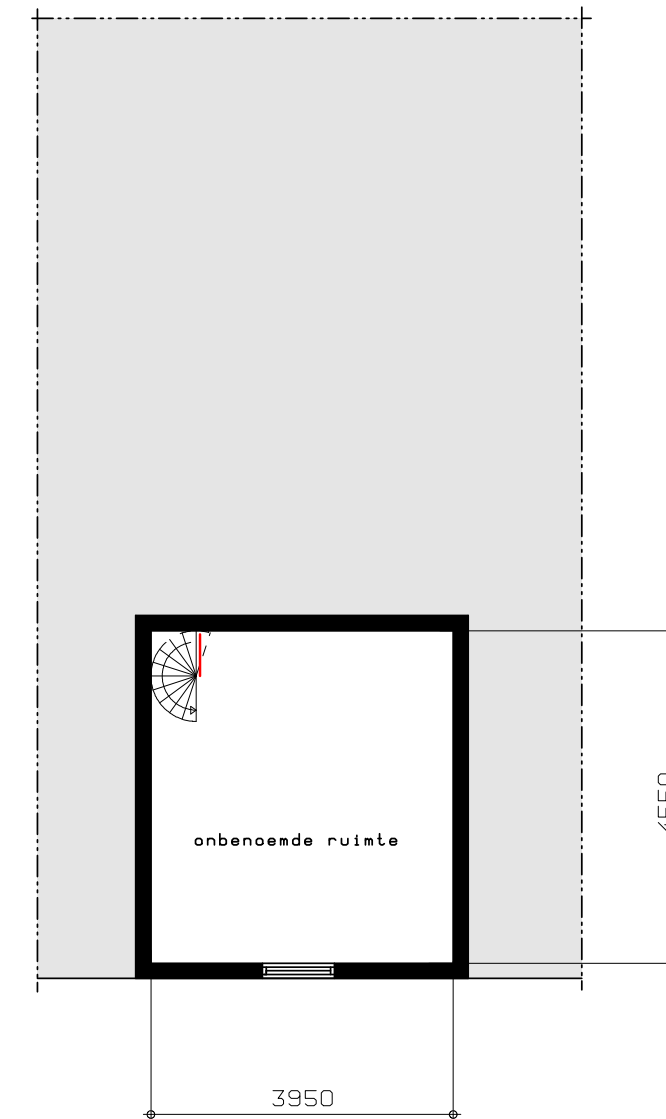


2* verdieping

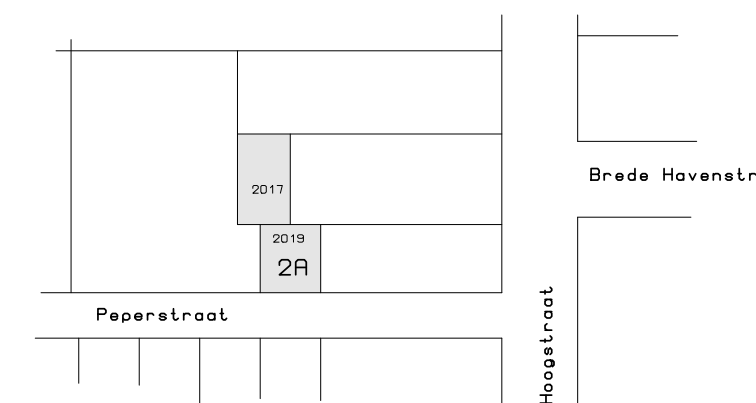


situatie


schaal : 1:500
 sectie : M
 nummer : 2017+2019
 gemeente : Vlaardingen

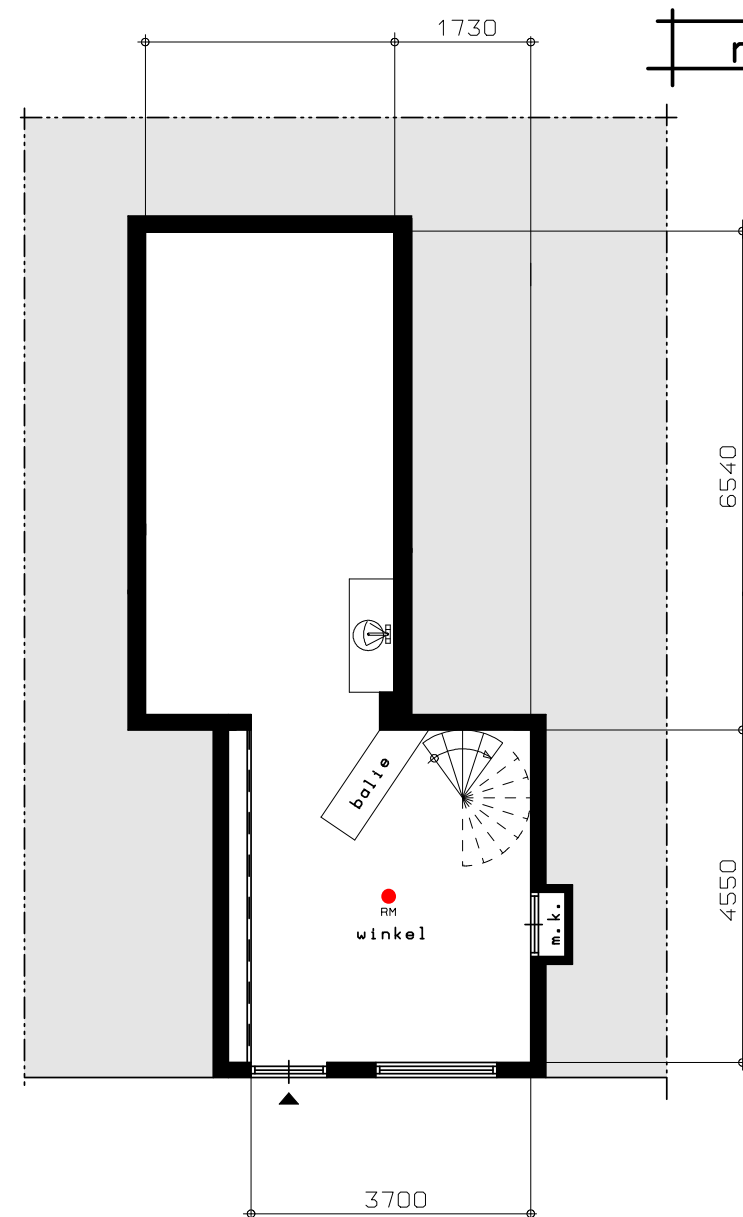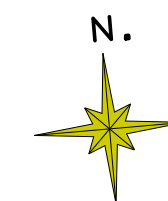

begane grond

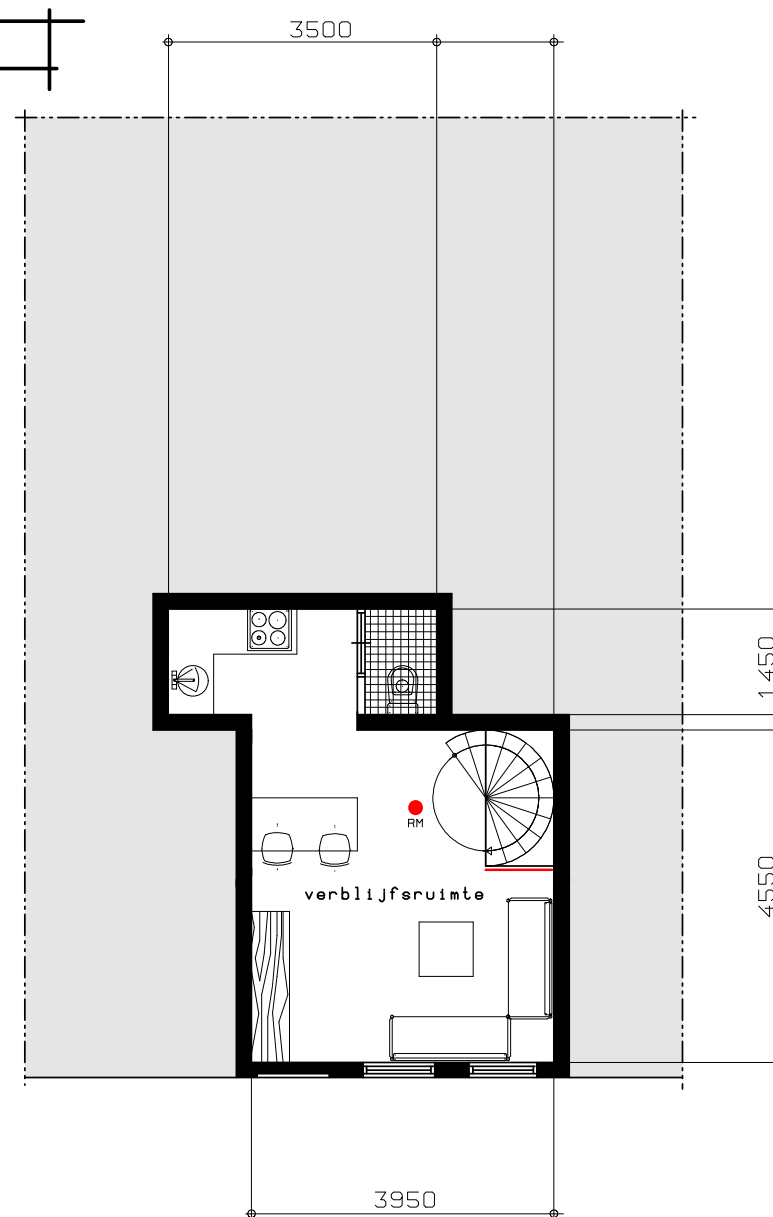

1* verdieping

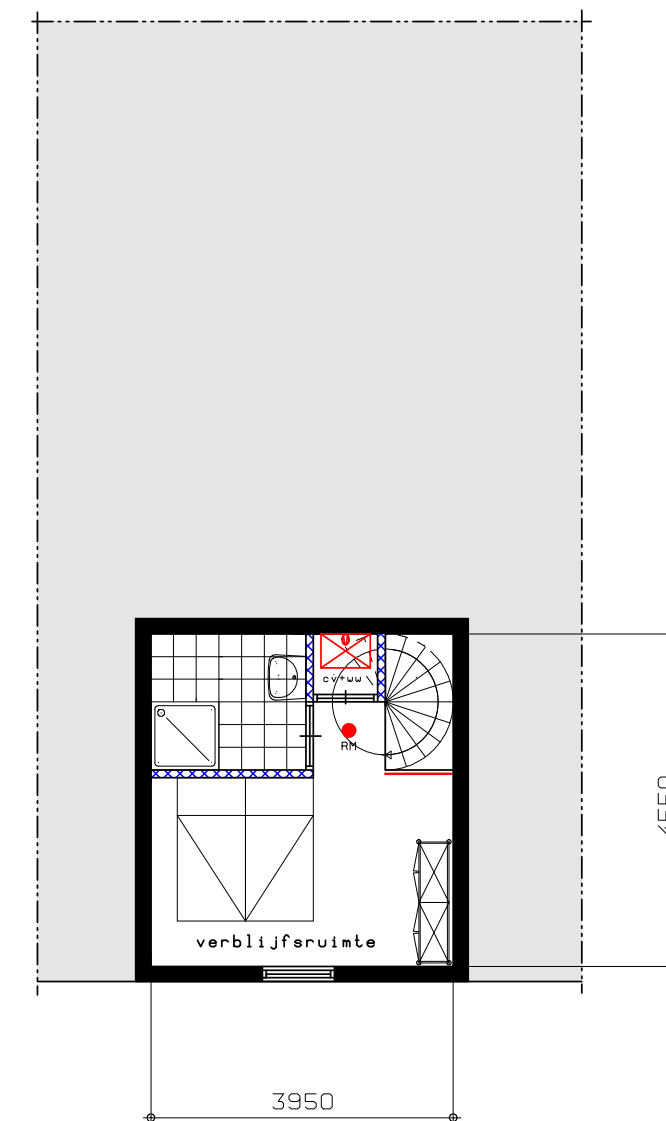

2* verdieping

-Algemeen:
 De verbouwing moet voldoen aan de laatste
 uitgave van het "Bouwbesluit"
 -Ventilatie:
 Keuken, badkamer en toilet mechanisch vent. (min. 7,0m³/sec)
 Intern luchttransport via kier en onder de deuren (min. 15mm)
 in de keuken een apart kanaal (R.125) direct
 naar buiten t.b.v. de afzuigkap
 -Installatie:
 gasinstallatie : uitvoeren conform NEN 1078
 drink & warmwaterinst. : uitvoeren conform NEN 1006; 1081/R1
 E installatie : uitvoeren conform NEN 1010

Bestemmingswijziging woning / winkel
Peperstraat 2A Vlaardingen

i.o.v.: dhr. H. van Vliet

bestaande & nieuwe toestand