


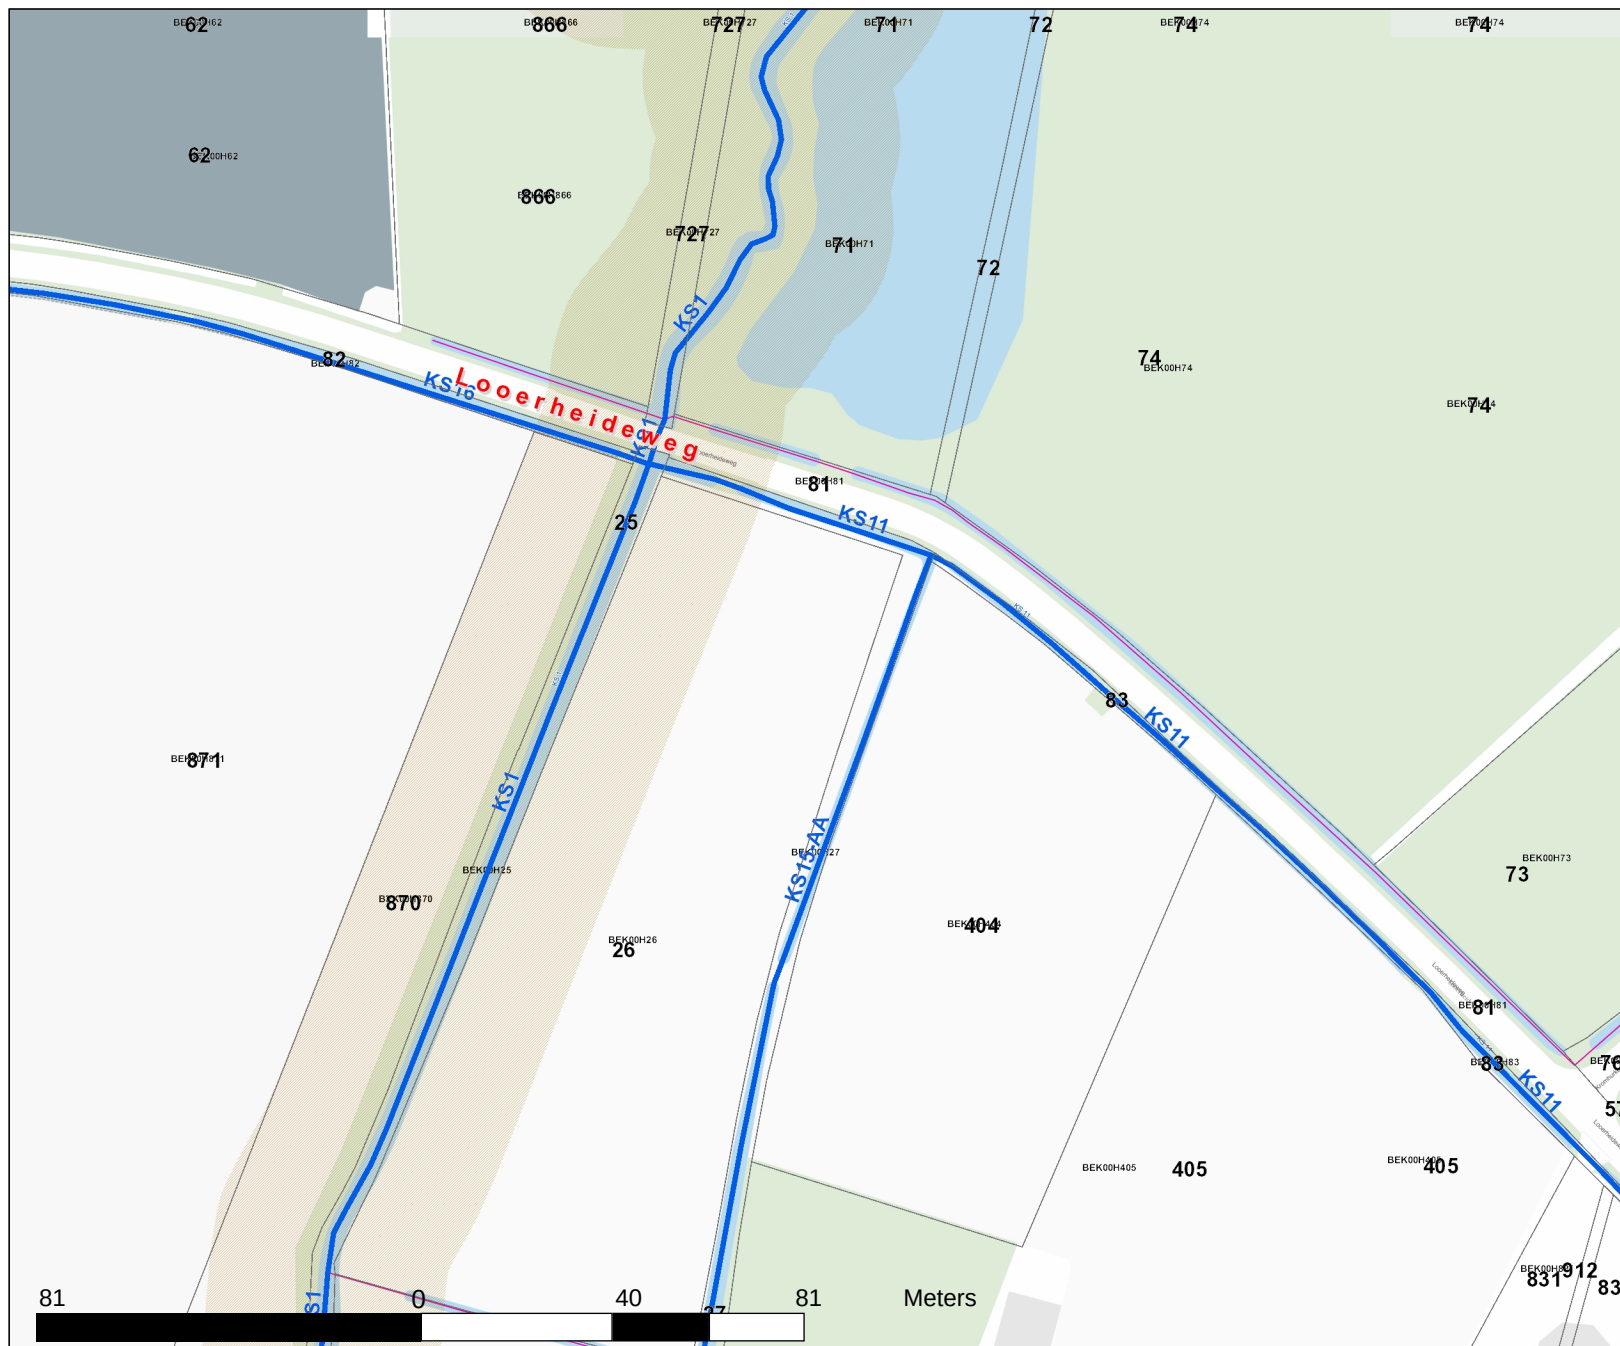

Z48646

Situatietekening boring

Opmerking

Legenda

- Waterschapsgrens
- Straatnamen
- Ondergrond zonder NAW
- Ondergrond
- Stuw**
 - vaste stuw met meerdere doorstroomoper
 - vaste stuw
 - stuw met schuif
 - stuw met klep
 - segmentstuw
 - schotbalkstuw
 - nog in te winnen
 - gecombineerde stuw
- ★ Afsluitemiddel - stuw**
- A-wateren**
 - <all other values>
 - primair, hoofdwaterloop; primair, kanaal; p
 - primair, waterloop (watergang)
- A-water
- A-water (afwijkende afvoercapaciteit)
- Aan- en afvoerpunt
- Aan- en afvoervak

Auteur: WDD

Datum: 07-03-2018



