



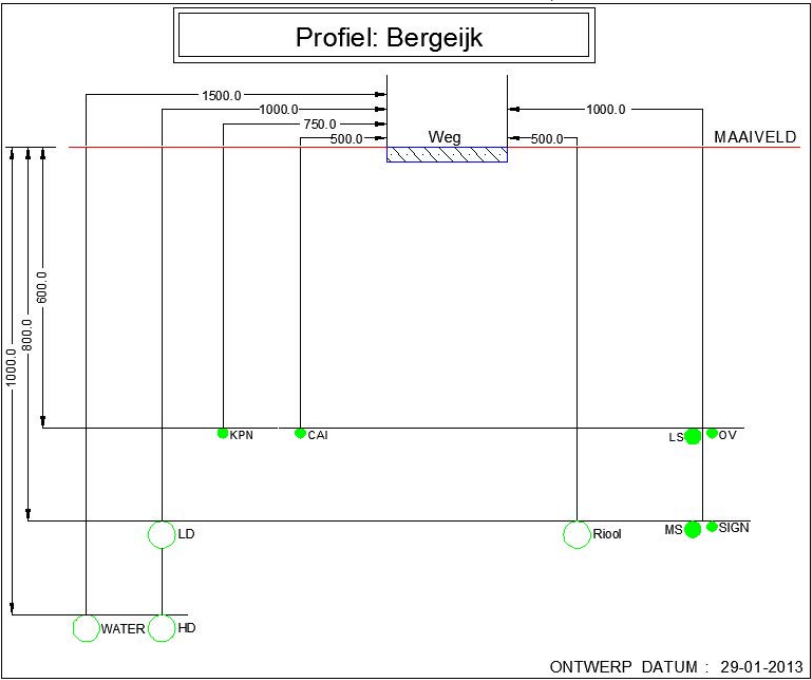

KABEL-KODERING		GEUL-STATUS		symbool	omschrijving	Omschrijving : BEK NU Looerheideweg verl MS				SAP netwerkplan : 30123068	
KODE	VERKLARING	SYMBOOL	OMSCHRIJVING			Status : Projecttekening aangemaakt				SAP projectdefinitie : G.01492	
9080	3x150.0 Alrm YMeKrvastqwd		te verwijderen		Kabel - gepland	1510-36875	1515-36875	1520-36875		Synfrnummer : 40049	
807	3x16.00 Cu GPLK		definitief ligging bekend		Kabel - in bedrijf	1510-36850	1515-36850	152-3685	153-3685	Ontwerp door : J. Mosmuller	
			gepland		Kabel - te verwijderen					Tekening nr. : G.01492-MS	
										Projecttek. Aangem. : 24/01/2018	
										Projecttek. Gewijzigd :	
						151-3680		1520-36825	1525-36825	A3 Schaal: 1:500 Datum plot: 24/01/2018	
								1520-36800	1525-36800	Regio Brabant ZO Afd. A, E & I Wekkerstraat 25 5652 AN Eindhoven TEL.: 040-2383850	
						151-3675	1515-36775	1520-36775	1525-36775		
							1515-36750	152-3675	153-3675		

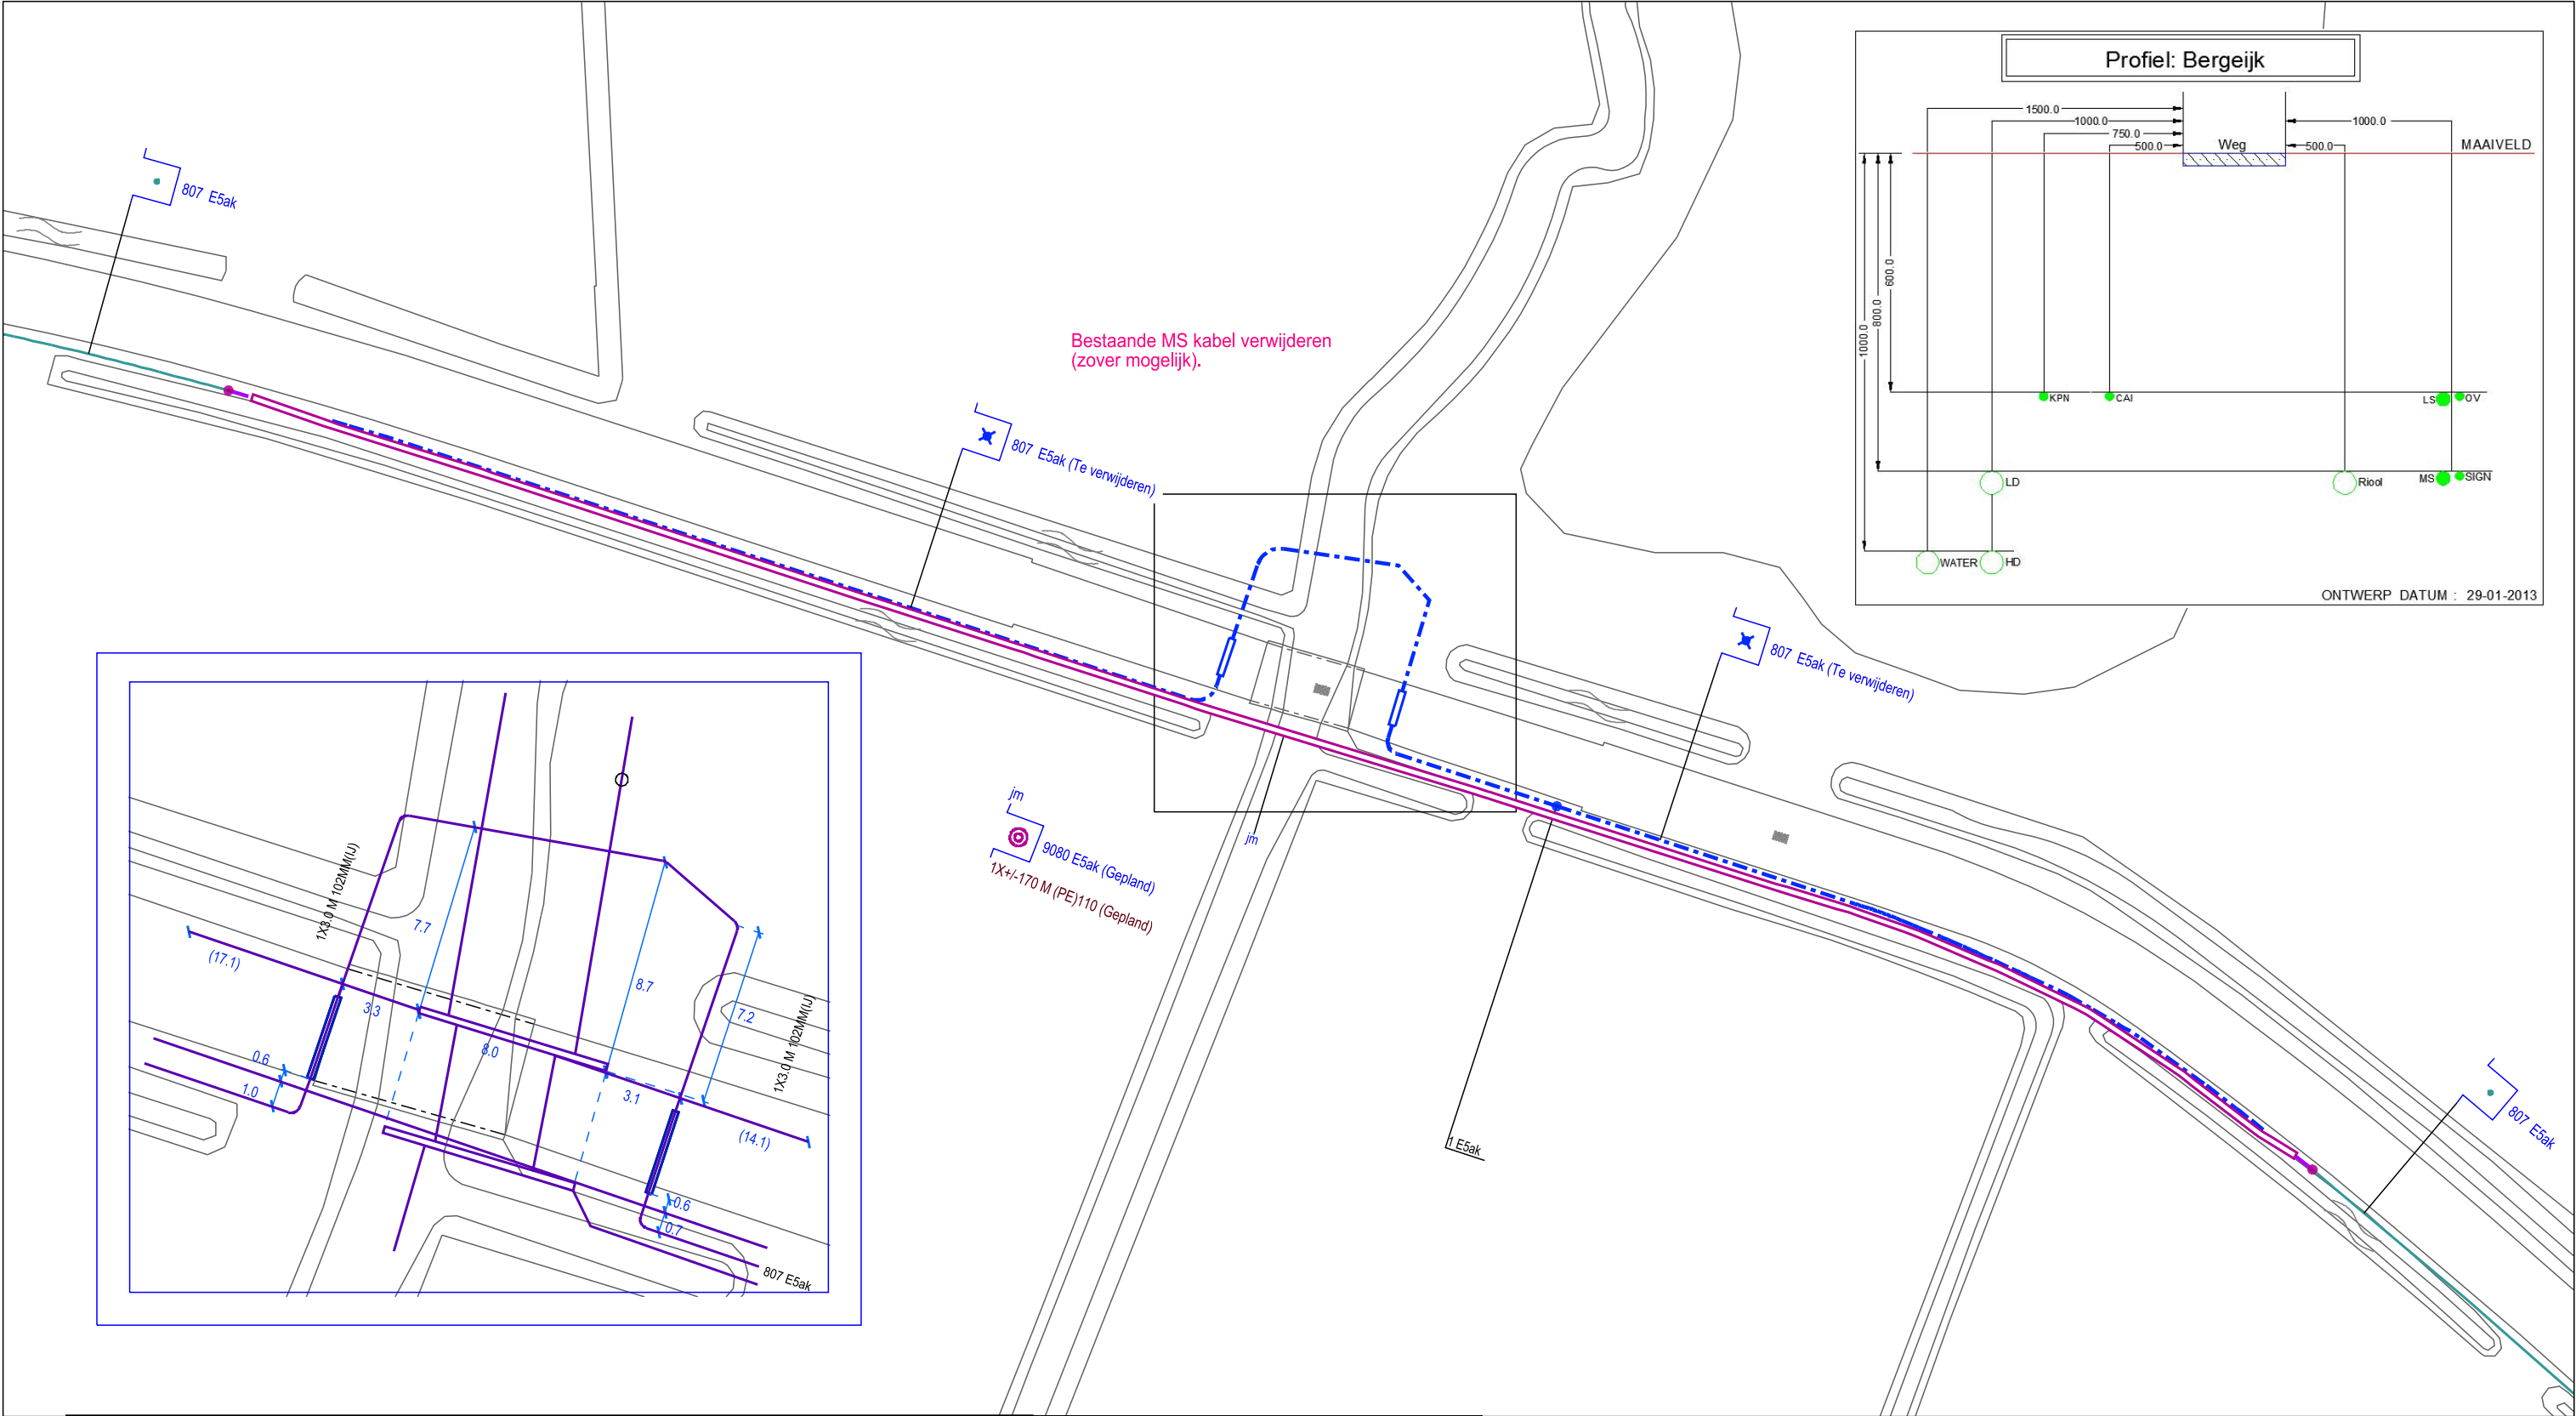