


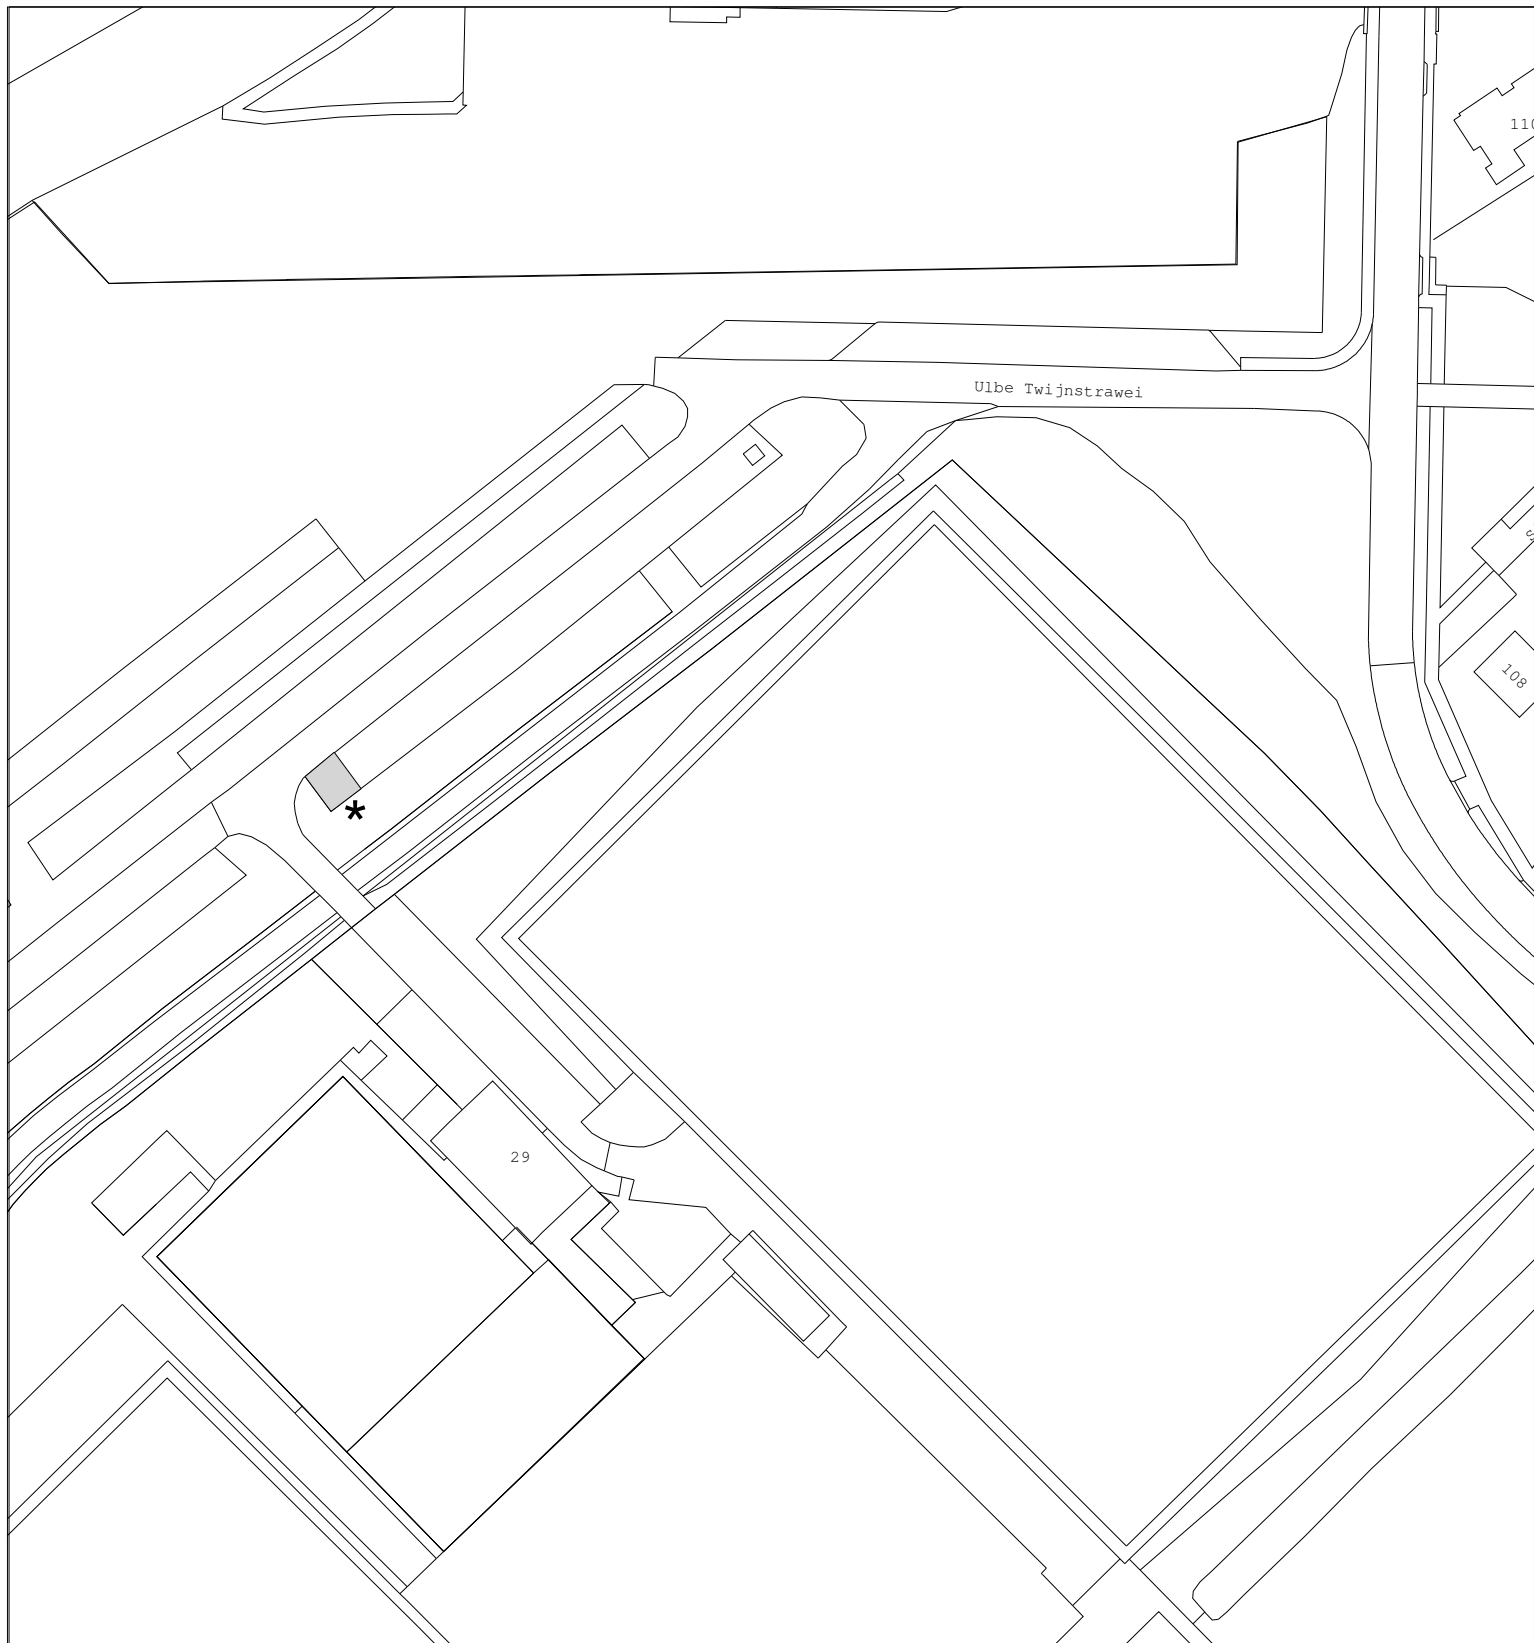

VERKEERSBESLUIT

Aanwijzing algemene gehandicaptenparkeerplaats

	gebied waar besluit betrekking op heeft.	Tekeningnummer 18.3001093	
		Schaal: 1 : 1000	
	* Bord E6 volgens RVV 1990		
Locatie:	nabij voetbalvelden VV Akkrum	Tekenaar: E. Kemerink	Datum: 05-03-2018