

Verklaring


- Algemeen**
- Bestaande situatie
 - Nieuwe situatie
 - Projectgrens

Referenties

- x-xx-projectgrens_02.dwg
- x-nw-bbw_04.dwg
- x-nw-dwm_06.dwg
- x-bs-ondergrond_aangepast_02.dwg
- x-nw-vri_05.dwg
- HOVT-T-C-DO-AFP bovenaanzicht-03.dwg
- HOVT-T-C-DO-SMP bovenaanzicht-04.dwg
- x-nw-ov_05.dwg

Algemene opmerkingen

- Hoogtematen ten opzichte van NAP
- Maten in meters, tenzij anders aangegeven
- Bebording en markering op kruispunten o.b.v. VRI op werp K116, K115, K023, K108 en K016
- Markering uitvoeren in thermoplastisch markeringsmateriaal, kleur wit
- Bewegwijzering indicatief, levering en aanbrengen door derden

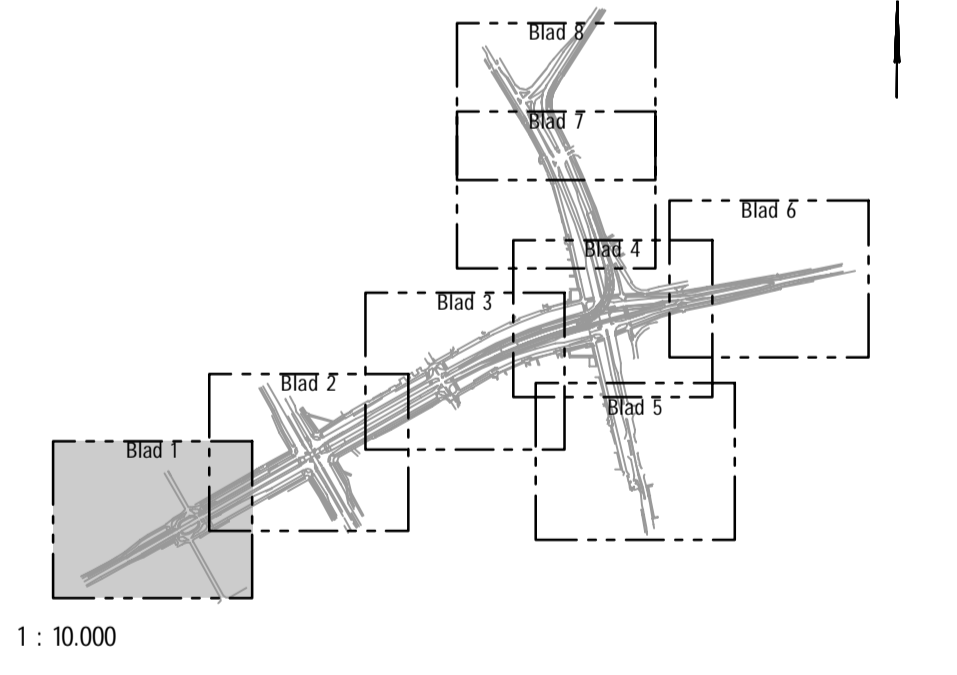

Opdrachtgever: Gemeente Utrecht Milieu en Mobiliteit				
Project: HOV Busbaan Transwijk				
Omschrijving: Definitief ontwerp Markering, bebording en bewegwijzering Blad 1 van 8				
	Schaal: 1:500	Opgesteld: M. Teeuwisse	Paraaf:	Datum: 11-08-2017
	Gecontroleerd:	J. Droste	Paraaf:	Datum: 11-8-2017
Formaat: A1	Vrijgegeven: L. Hendriks	Paraaf:	Datum: 11-8-2017	
Documentnummer: HOVT-TEK-W-DO-6.2.1-BB-0058				
Status: DEFINITIEF	Versie: B	Datum: 11-08-2017		
<small>V:\bamprod\civd\02\utrij-groups\02-hov transwijk ontwerp\01 wip\02 wegen\02-23_en_3d_modelen\03 dohov-tek-w-do-6.2.1-bb-0058-1m-0065.dwg</small>				