


- DOORSNEDE A-A -

DOORSNEDE 1:50

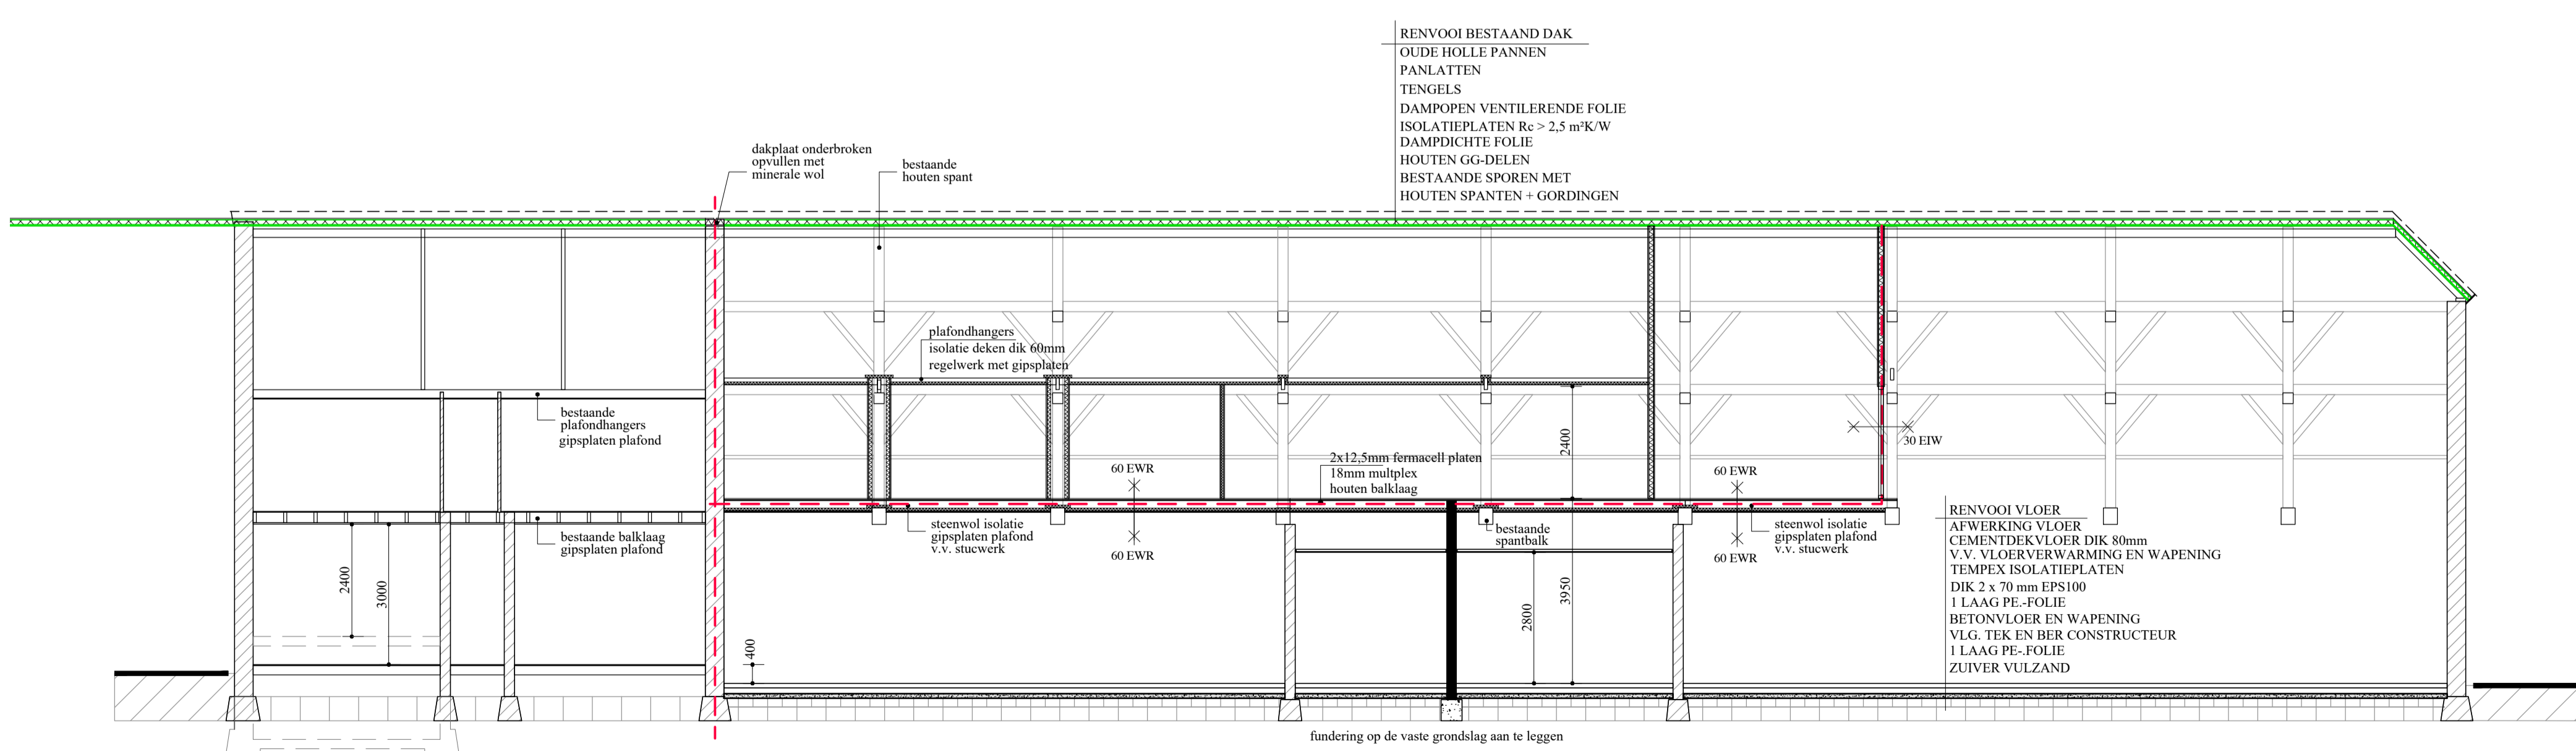

- DOORSNEDE C-C -

DOORSNEDE 1:100

ZUIVER MATEN IN HET WERK TE METEN EN TE CONTROLEREN

BOUWPLAN VERBOUWEN KASTEELBOERDERIJ		GEW.28-02-18 - brandcomp.
BOUWPLAATS KASTEELLAAN 1, 1A TE HORST		SCH.1:100/50 DAT. 31-05-17
ONDERDEEL DOORSNEDEN		- kelder + spanten GEW.29-11-17
OPDRACHTG. HAZA BV	FORM. A1	WERK NO. BLAD NO.
MELATENWEG 11 B	2128-15	B-07
5961EB HORST		