


- (1.1) OVERLOOP bestand
- (1.2) SLAAPKAMER 3. bestand
- (1.3) SLAAPKAMER 4. bestand
- (1.4) SLAAPKAMER 5. bestand
- (1.5) BERGRUIMTE bestand
- (1.6) OVERLOOP
- (1.7) BERGING
- (1.8) LOGIESKAMER .6.
- (1.9) LOGIESKAMER .7.
- (1.10) LOGIESKAMER .8.
- (1.11) VOORPORTAAL
- (1.12) TOILET
- (1.13) TECHNISCHE RUIMTE
- (1.14) DOUCHE
- (1.15) PERSONEELSRUIMTE
- (1.16) VERGADERRUIMTE
- (1.17) TECHNISCHE RUIMTE

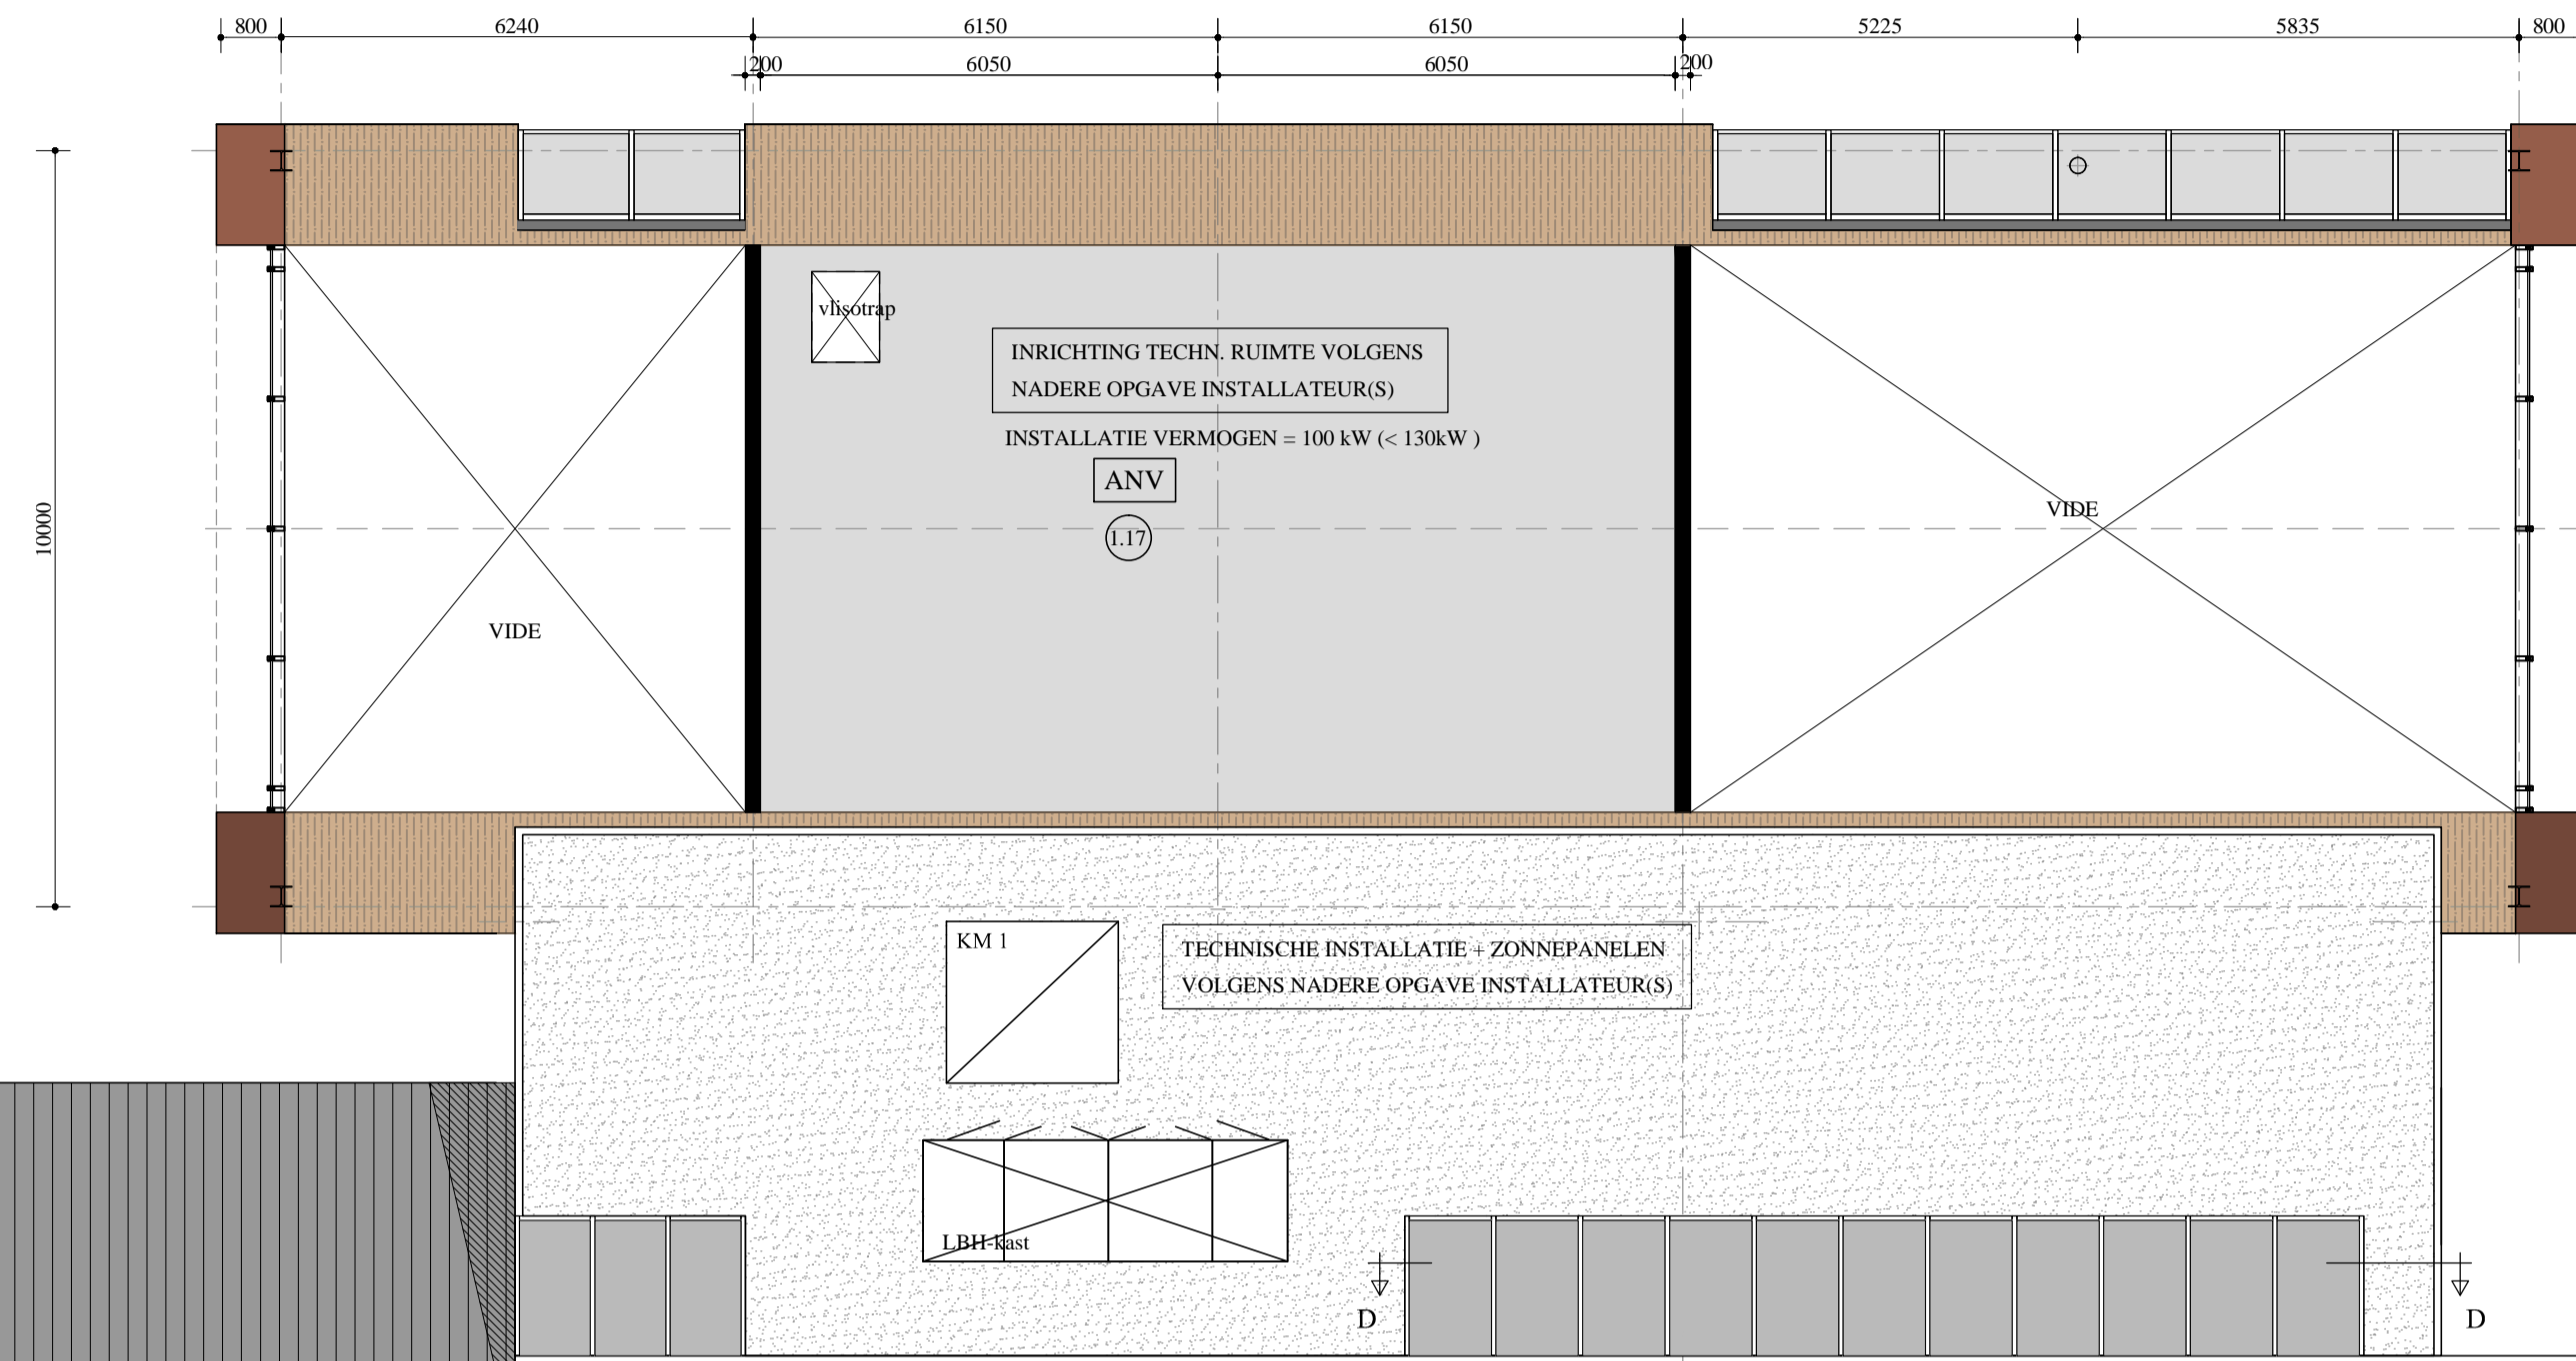

- 1e VERDIEPING -

ZUIVER MATEN IN HET WERK TE METEN EN TE CONTROLEREN

BOUWPLAN	VERBOUWEN KASTEELBOERDERIJ	SCH. 1:100	DAT. 31-05-17
BOUWPLAATS	KASTEELLAAN 1, 1A TE HORST	ONTW. ir.SO	GEW. 20-07-17
ONDERDEEL	GEWIJZIGE VERDIEPING	GET. WS	GEW.
OPDRACHTG.	HAZA BV MELATENWEG 11 B 5961EB HORST	FORM. A1	WERK NO. 2128-15
		WERK NO.	BLAD NO. B-05